





Klemmenplan

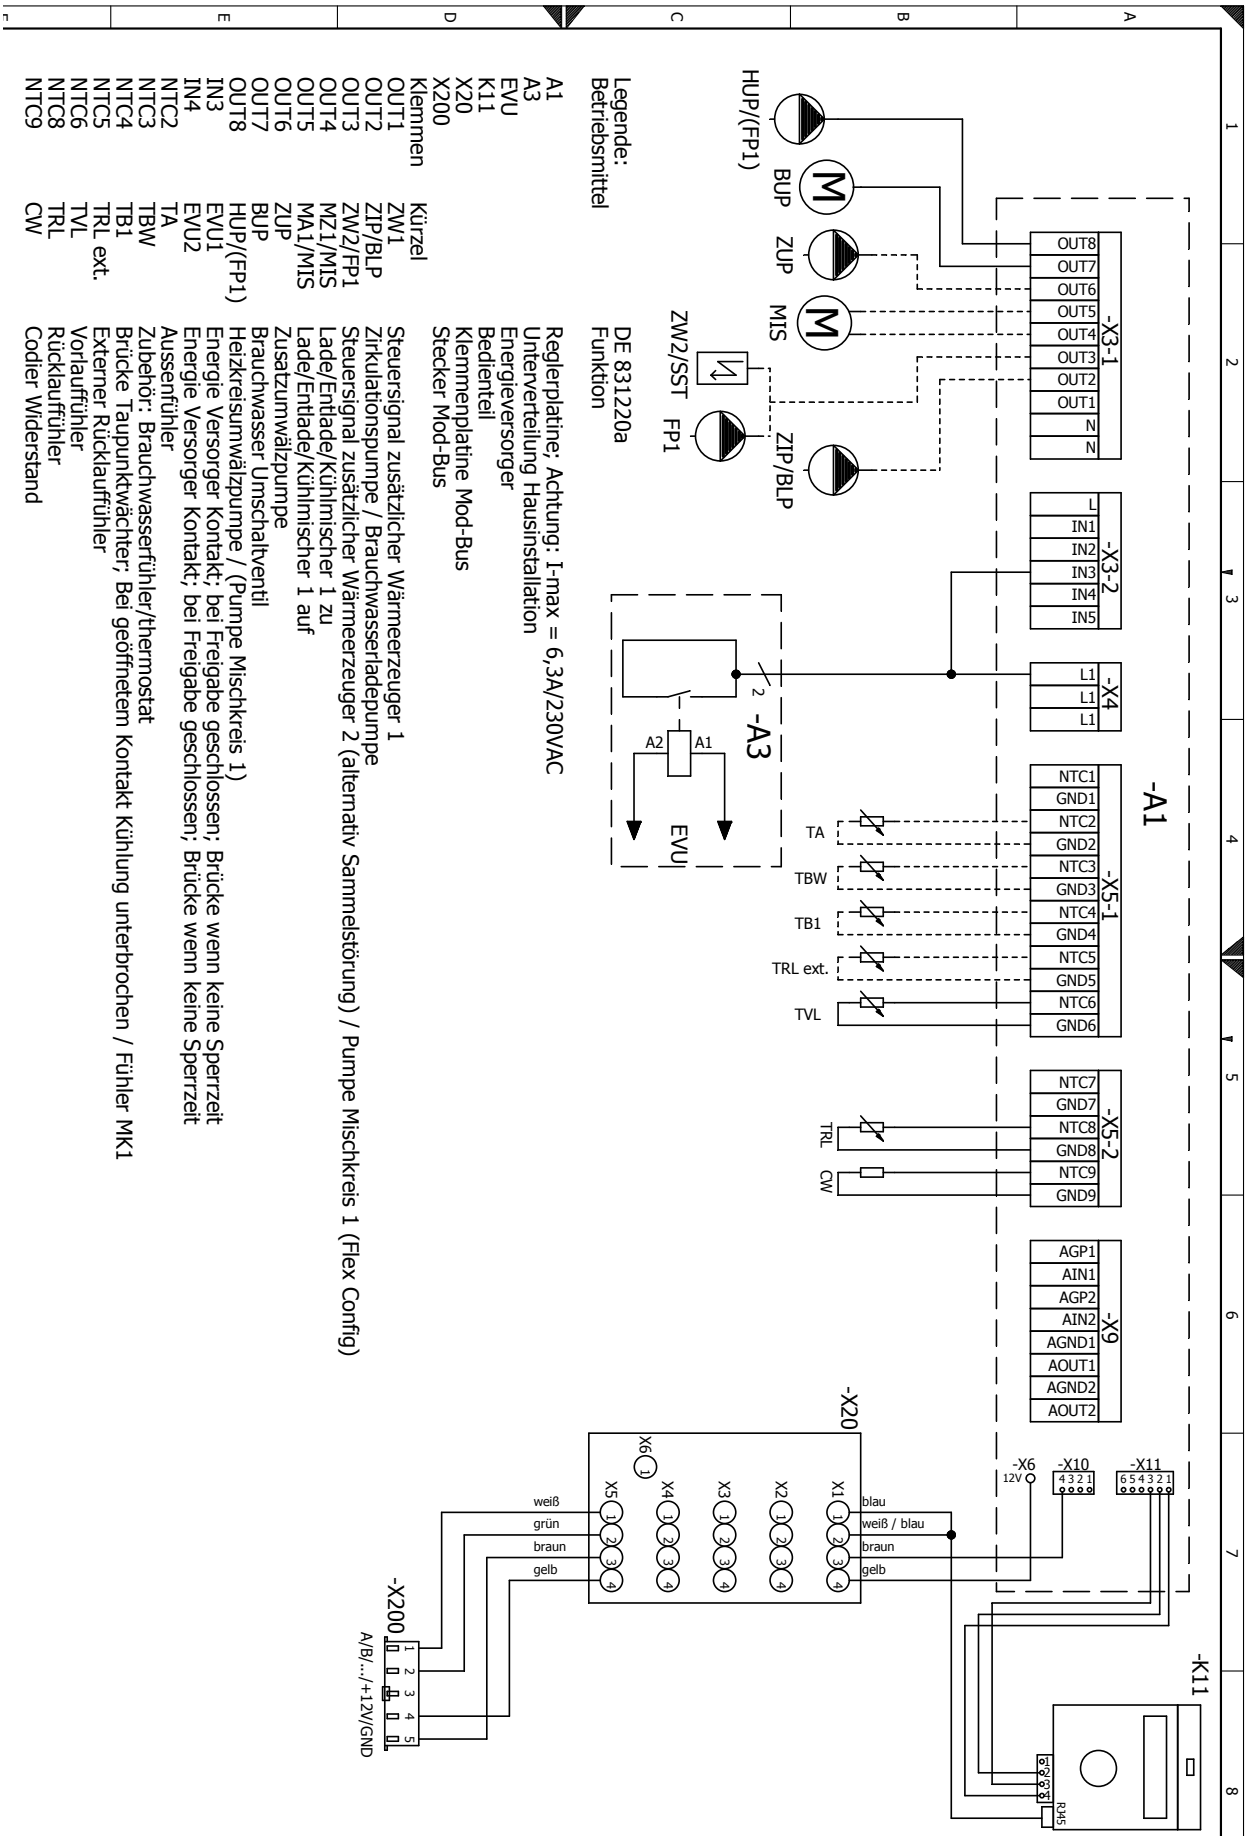



LICV 8.2R1/3


Klemmenplan Netzanschluß Wärmepumpe 1~230V + Elektroheizelement 3~400V

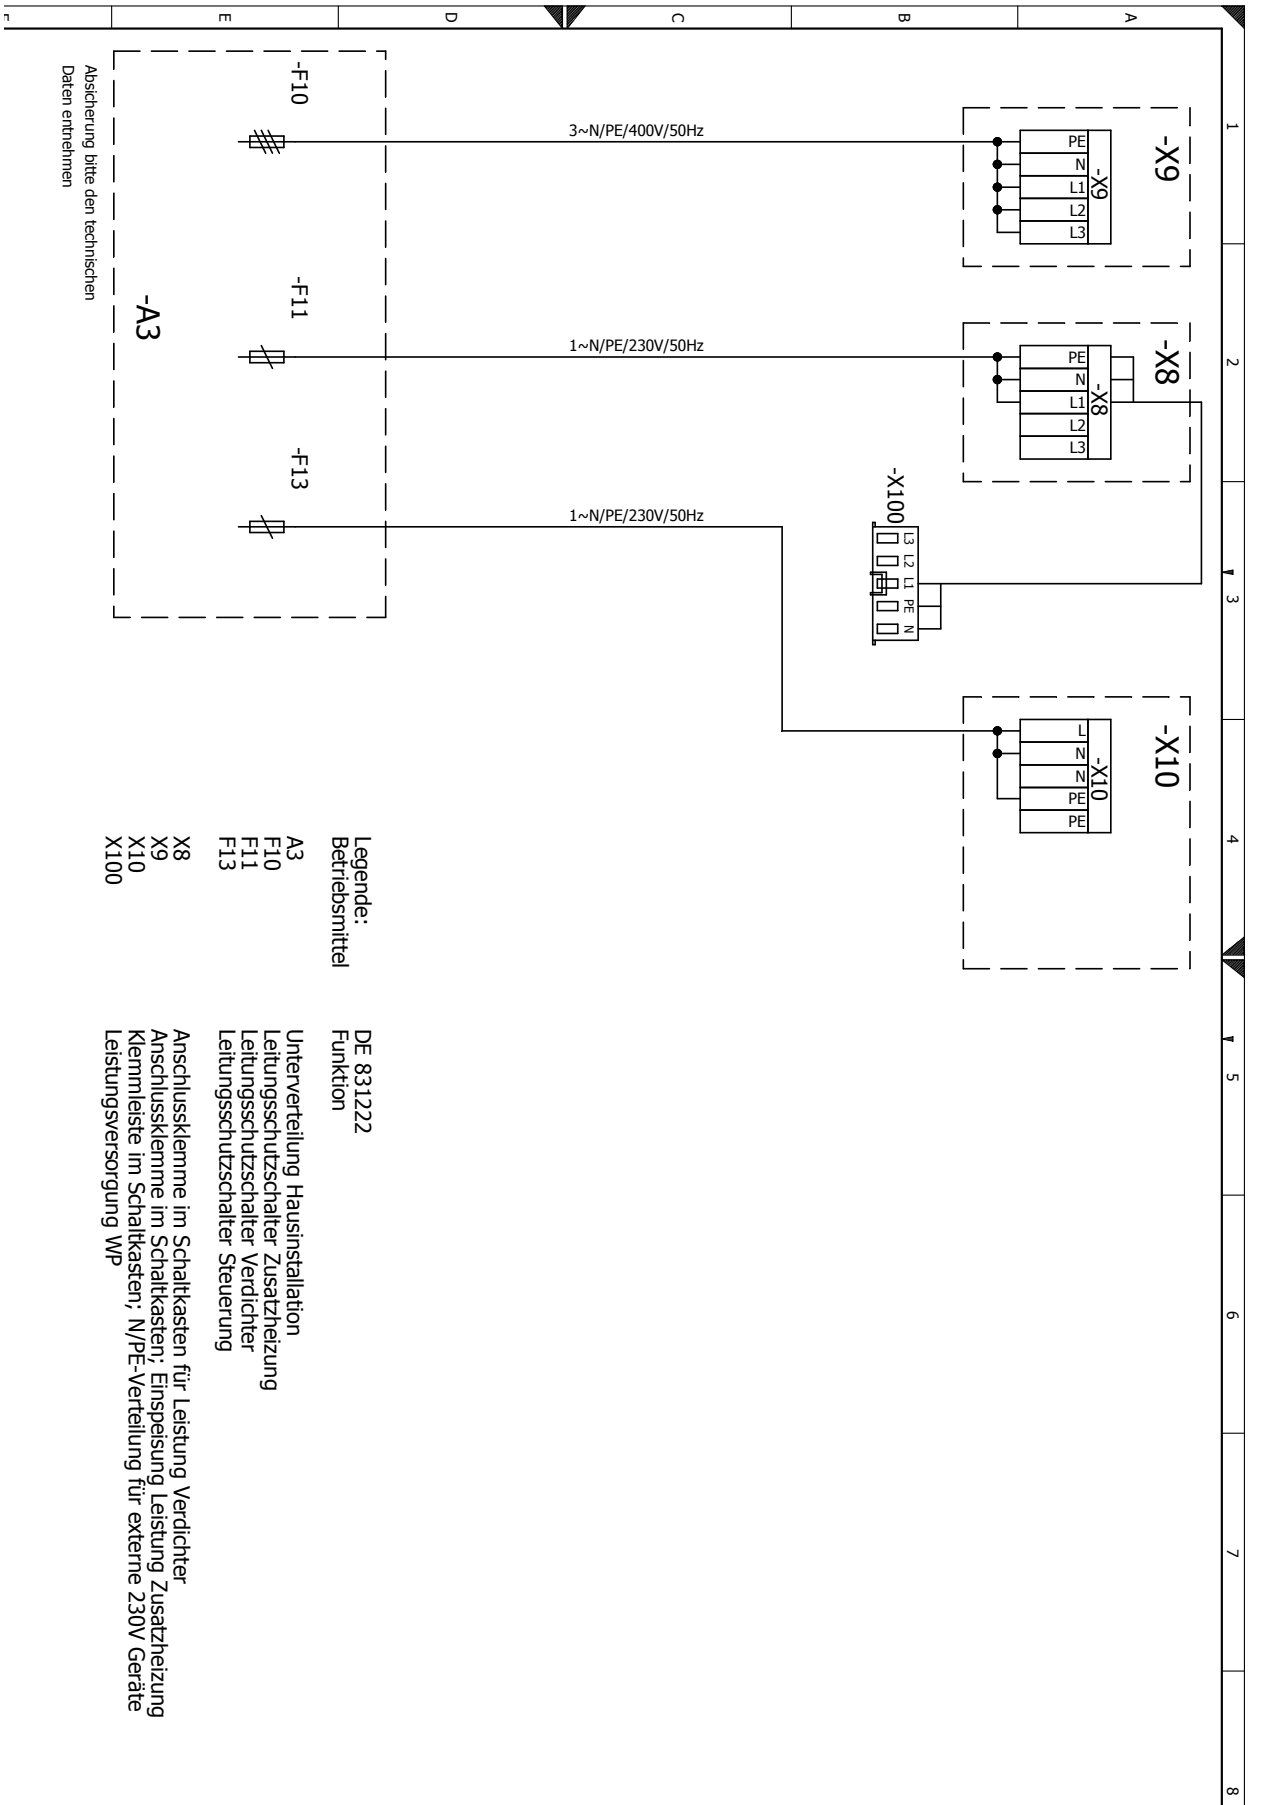



LICV 8.2R1/3

Klemmenplan Netzanschluß Wärmepumpe 1~230V + Elektroheizelement 1~230V

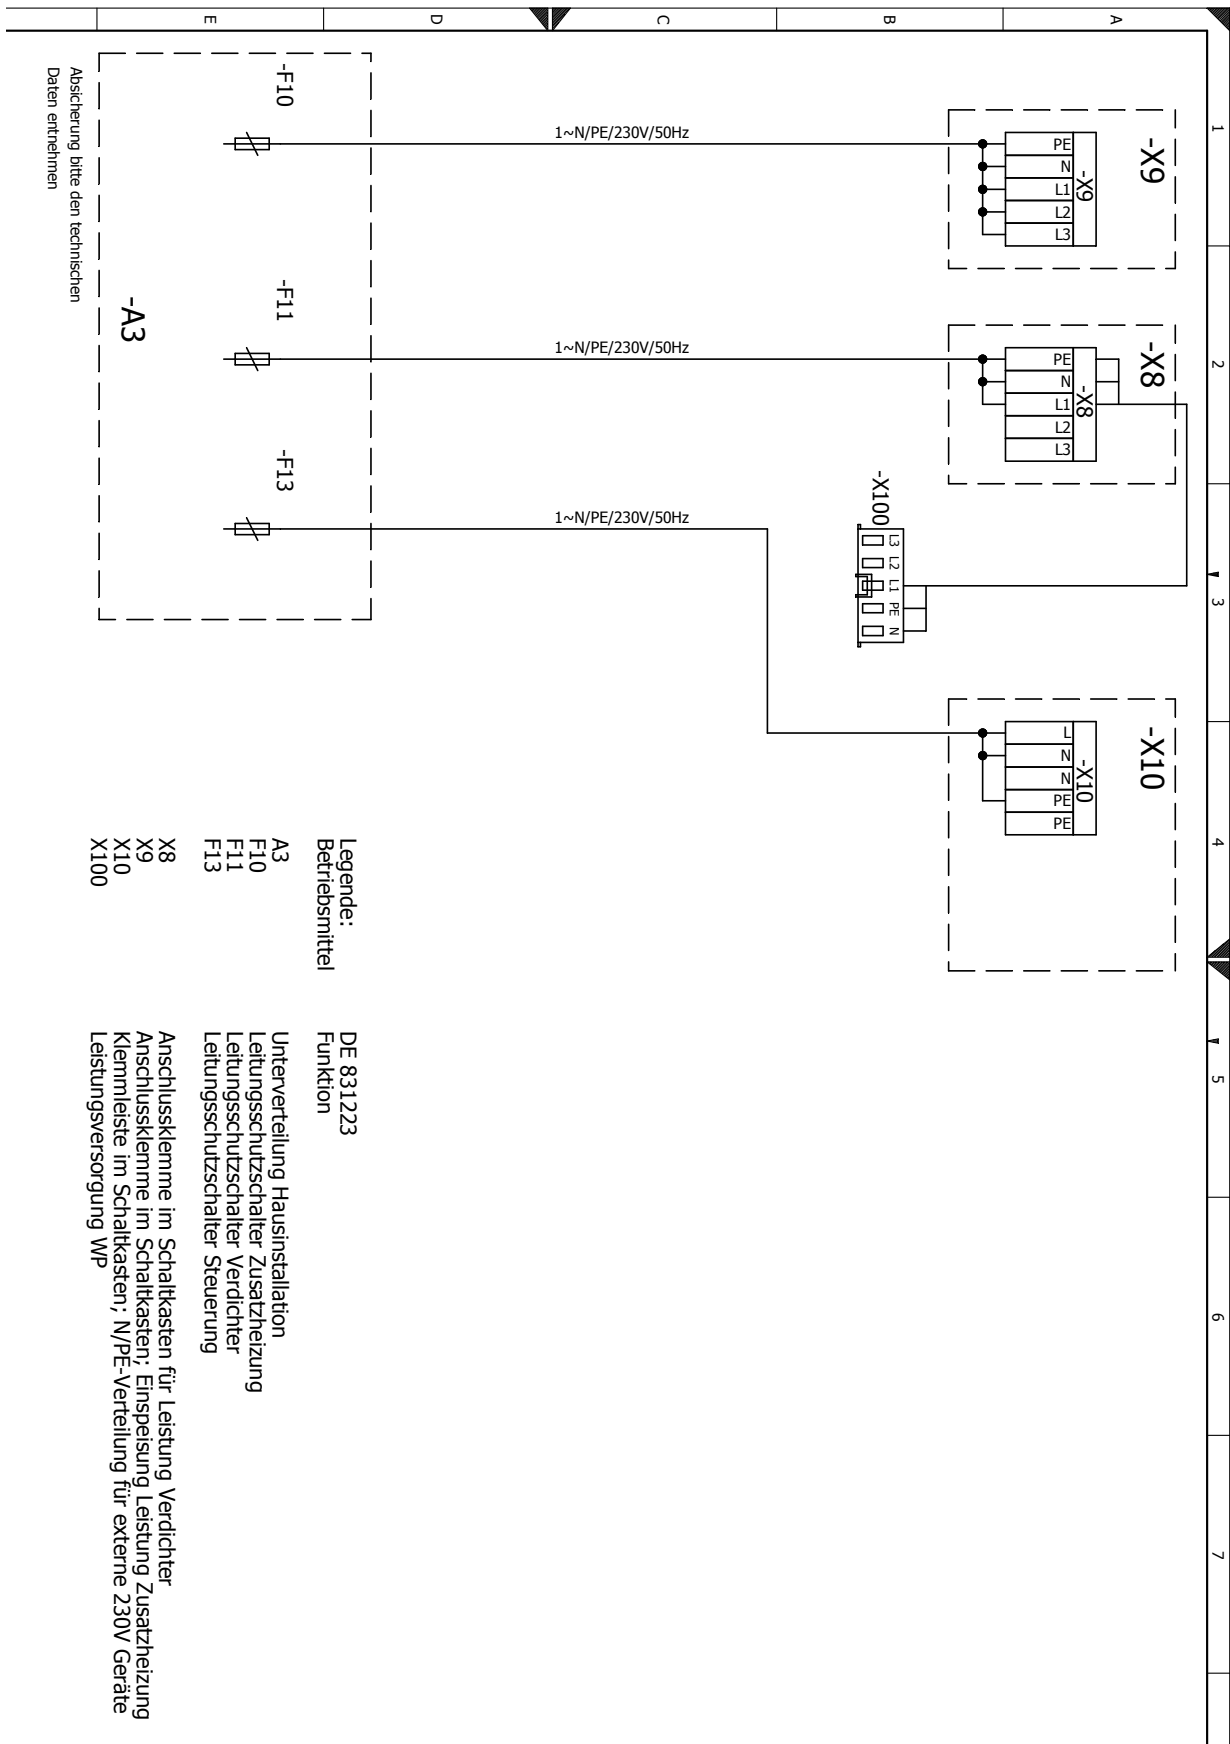


- Legende:**
 Betriebsmittel
- A3
 - F10
 - F11
 - F13
 - X8
 - X9
 - X10
 - X100

- DE 831223
 Funktion
- Unterverteilung Hausinstallation
 - Leitungsschutzschalter Zusatzheizung
 - Leitungsschutzschalter Verdichter
 - Leitungsschutzschalter Steuerung
 - Anschlussklemme im Schaltkasten für Leistung Verdichter
 - Anschlussklemme im Schaltkasten; Einspeisung Leistung Zusatzheizung
 - Klemmleiste im Schaltkasten; N/PE-Verteilung für externe 230V Geräte
 - Leistungsversorgung WP



LICV 12.2R3

Klemmenplan Netzanschluß Wärmepumpe 3~400V + Elektroheizelement 3~400V

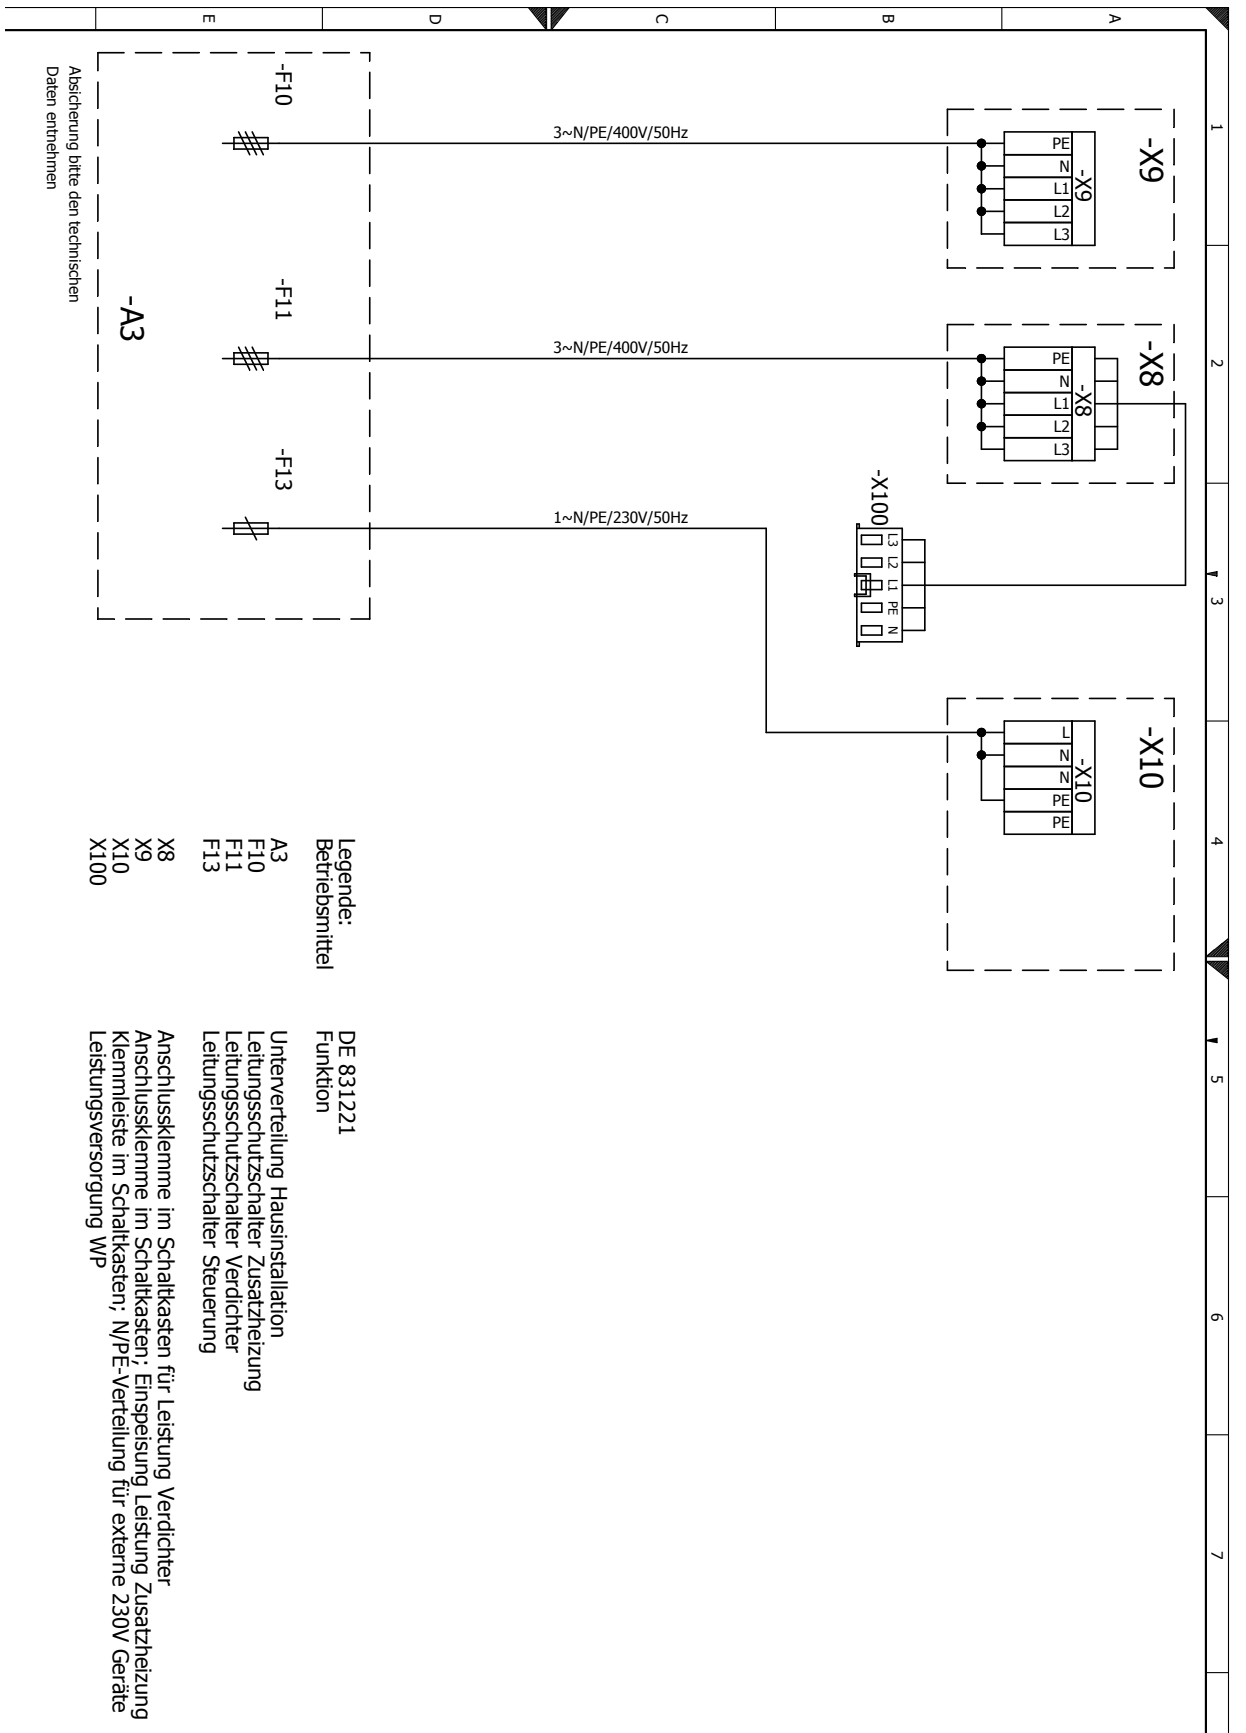

- Legende:
Betriebsmittel
- A3
 - F10
 - F11
 - F13
 - X8
 - X9
 - X10
 - X100

- DE 831221
Funktion
- Unterverteilung Hausinstallation
 - Leitungsschutzschalter Zusatzheizung
 - Leitungsschutzschalter Verdichter
 - Leitungsschutzschalter Steuerung
 - Anschlussklemme im Schaltkasten für Leistung Verdichter
 - Anschlussklemme im Schaltkasten; Einspeisung Leistung Zusatzheizung
 - Klemmleiste im Schaltkasten; N/PE-Verteilung für externe 230V Geräte
 - Leistungsversorgung WP

Absicherung bitte den technischen Daten entnehmen