


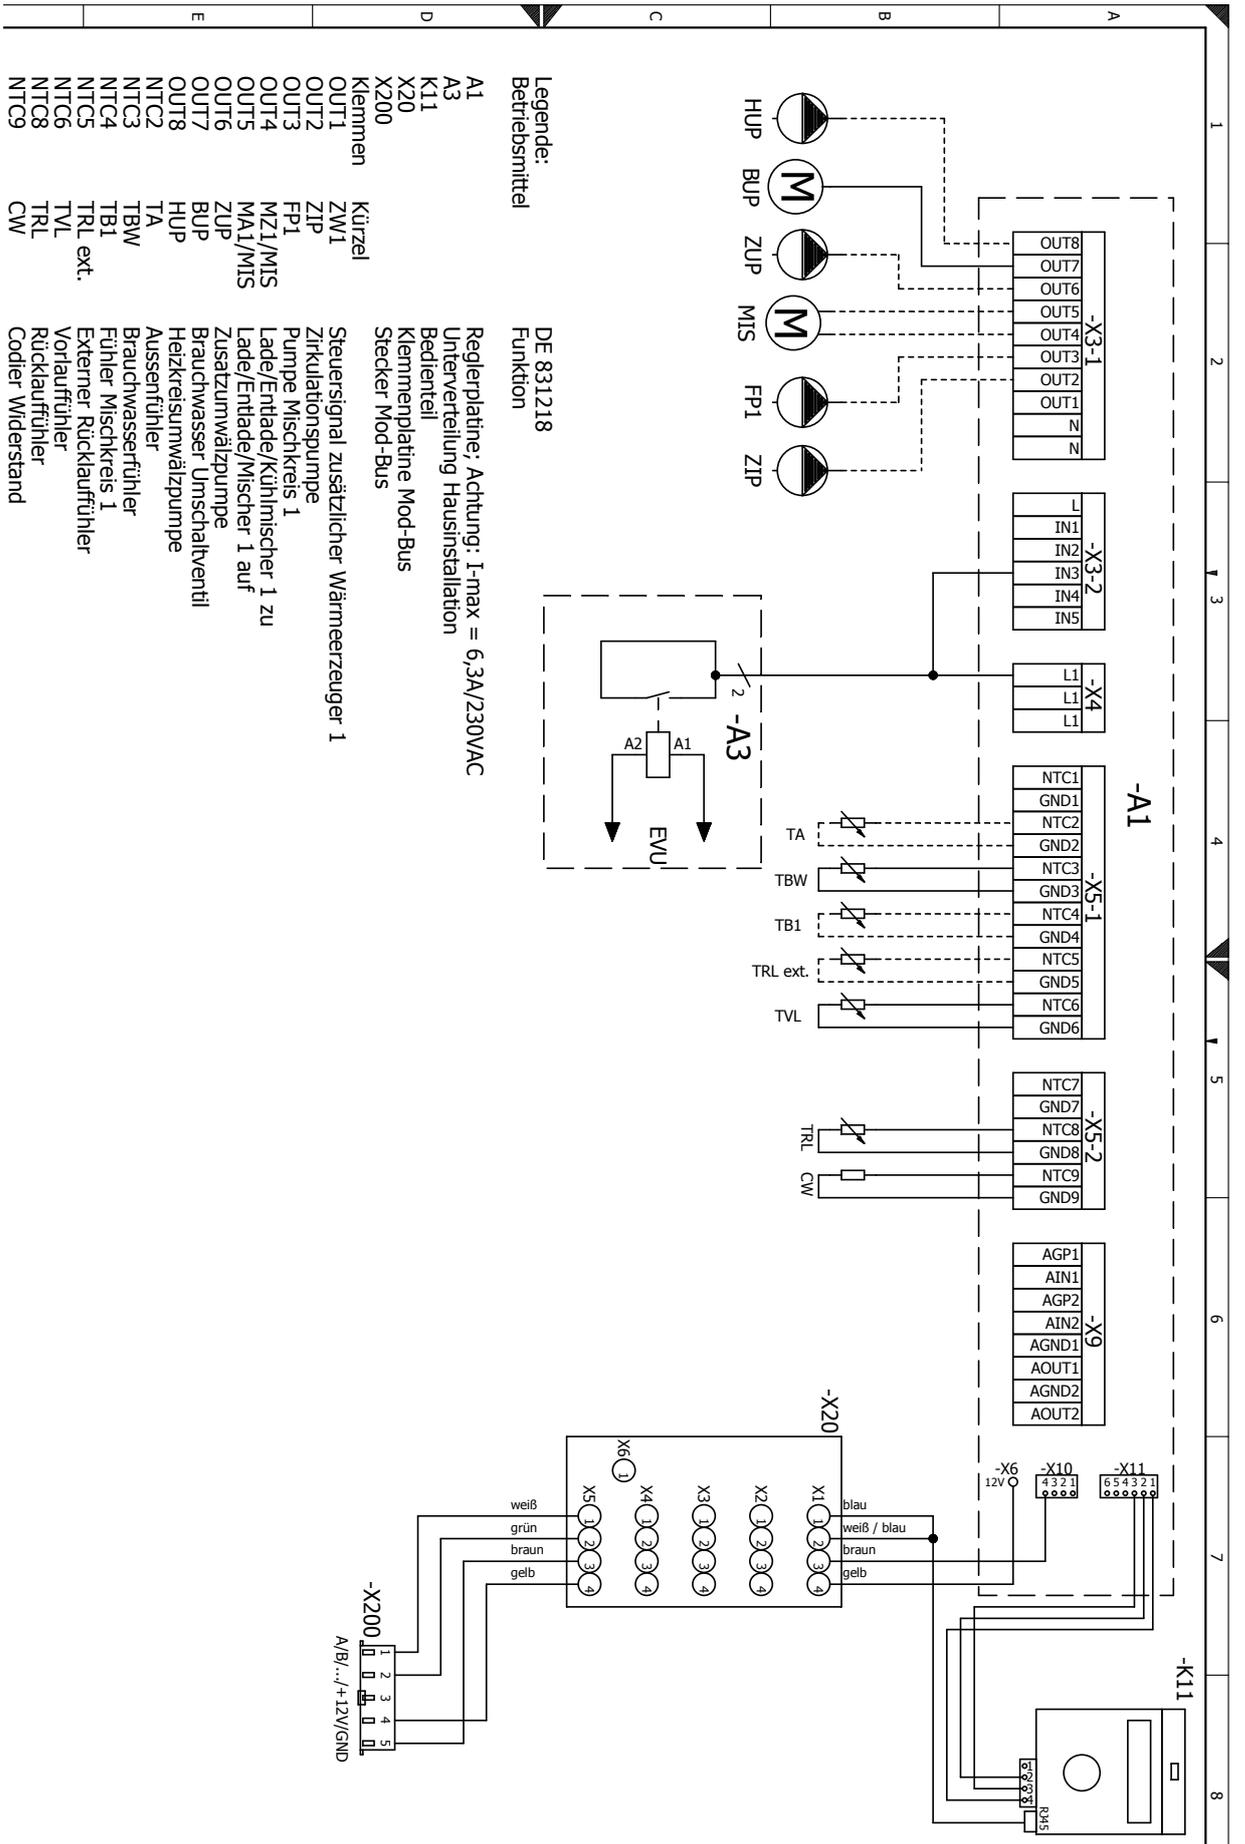


Klemmenplan





Klemmenplan


HSDV

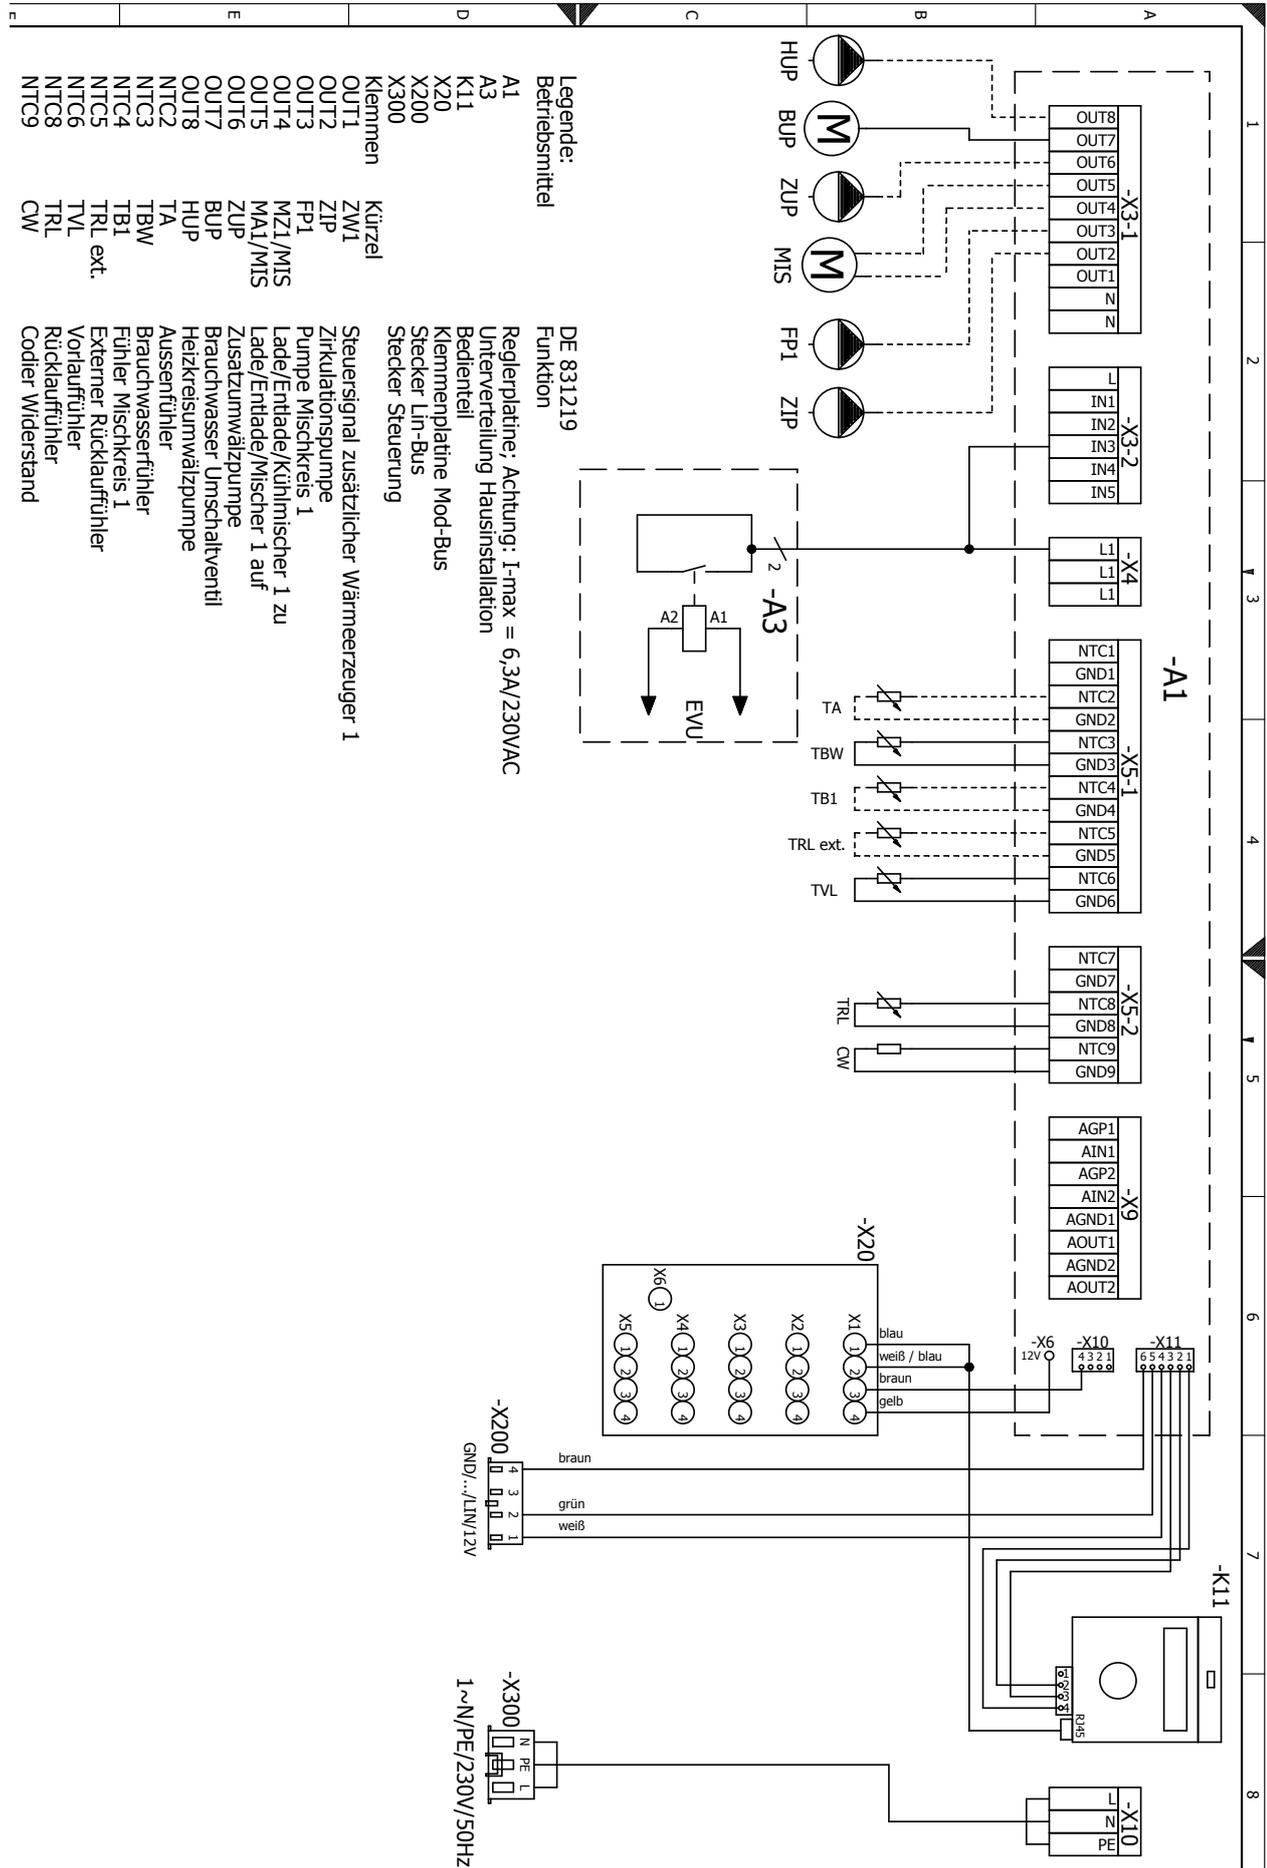



Klemmenplan Netzanschluss Wärmepumpe 1~230V + Elektroheizelement 3~400V

HS(D)V 9M1/3
HSDV 12M1/3

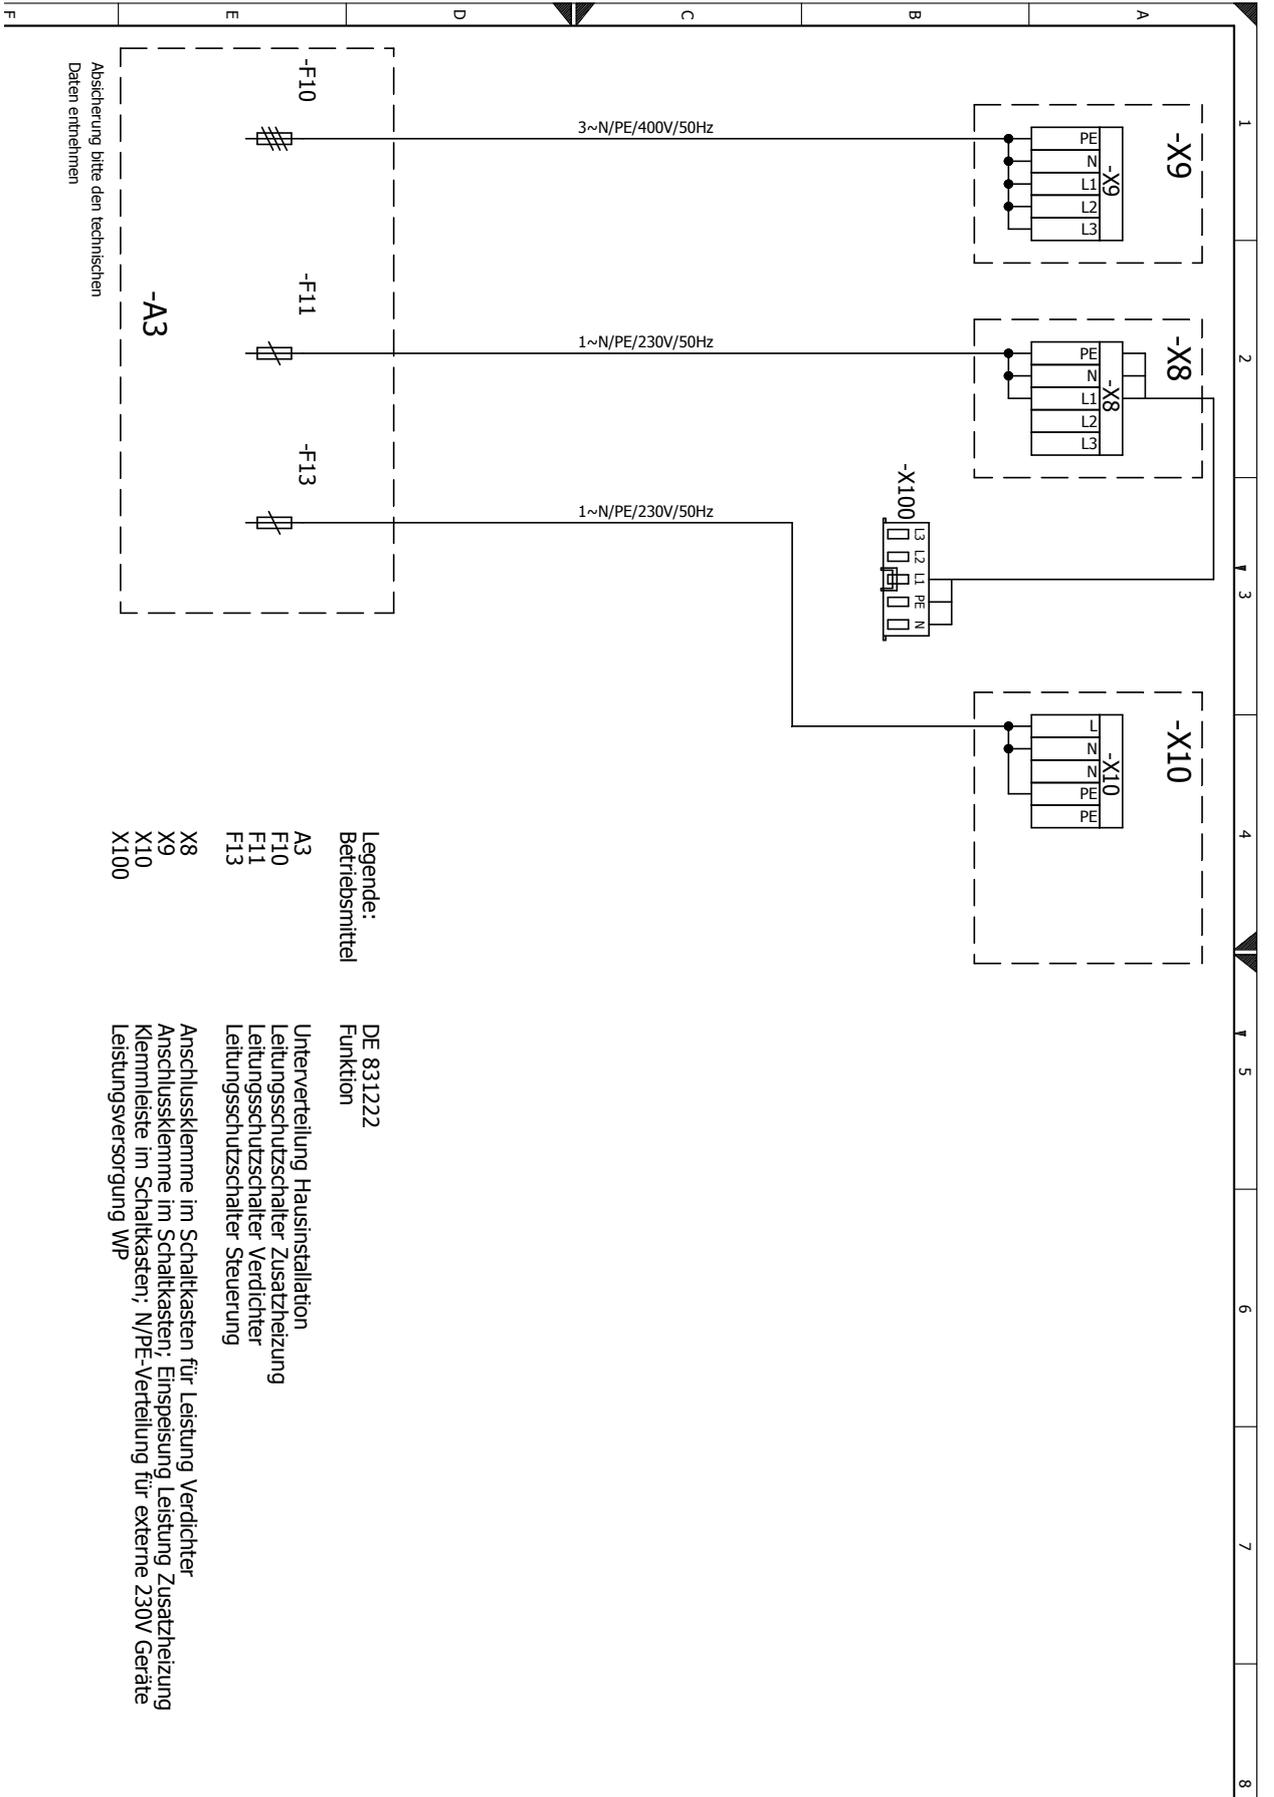

Legende:
Betriebsmittel

- A3
- F10
- F11
- F13
- X8
- X9
- X10
- X100


DE 831222
Funktion

- Unterverteilung Hausinstallation
- Leitungsschutzschalter Zusatzheizung
- Leitungsschutzschalter Verdichter
- Leitungsschutzschalter Steuerung
- Anschlussklemme im Schaltkasten für Leistung Verdichter
- Anschlussklemme im Schaltkasten; Einspeisung Leistung Zusatzheizung
- Klemmleiste im Schaltkasten; N/PE-Verteilung für externe 230V Geräte
- Leistungsversorgung WP



HS(D)V 9M1/3

Klemmenplan Netzanschluss Wärmepumpe 1~230V + Elektroheizelement 1~230V

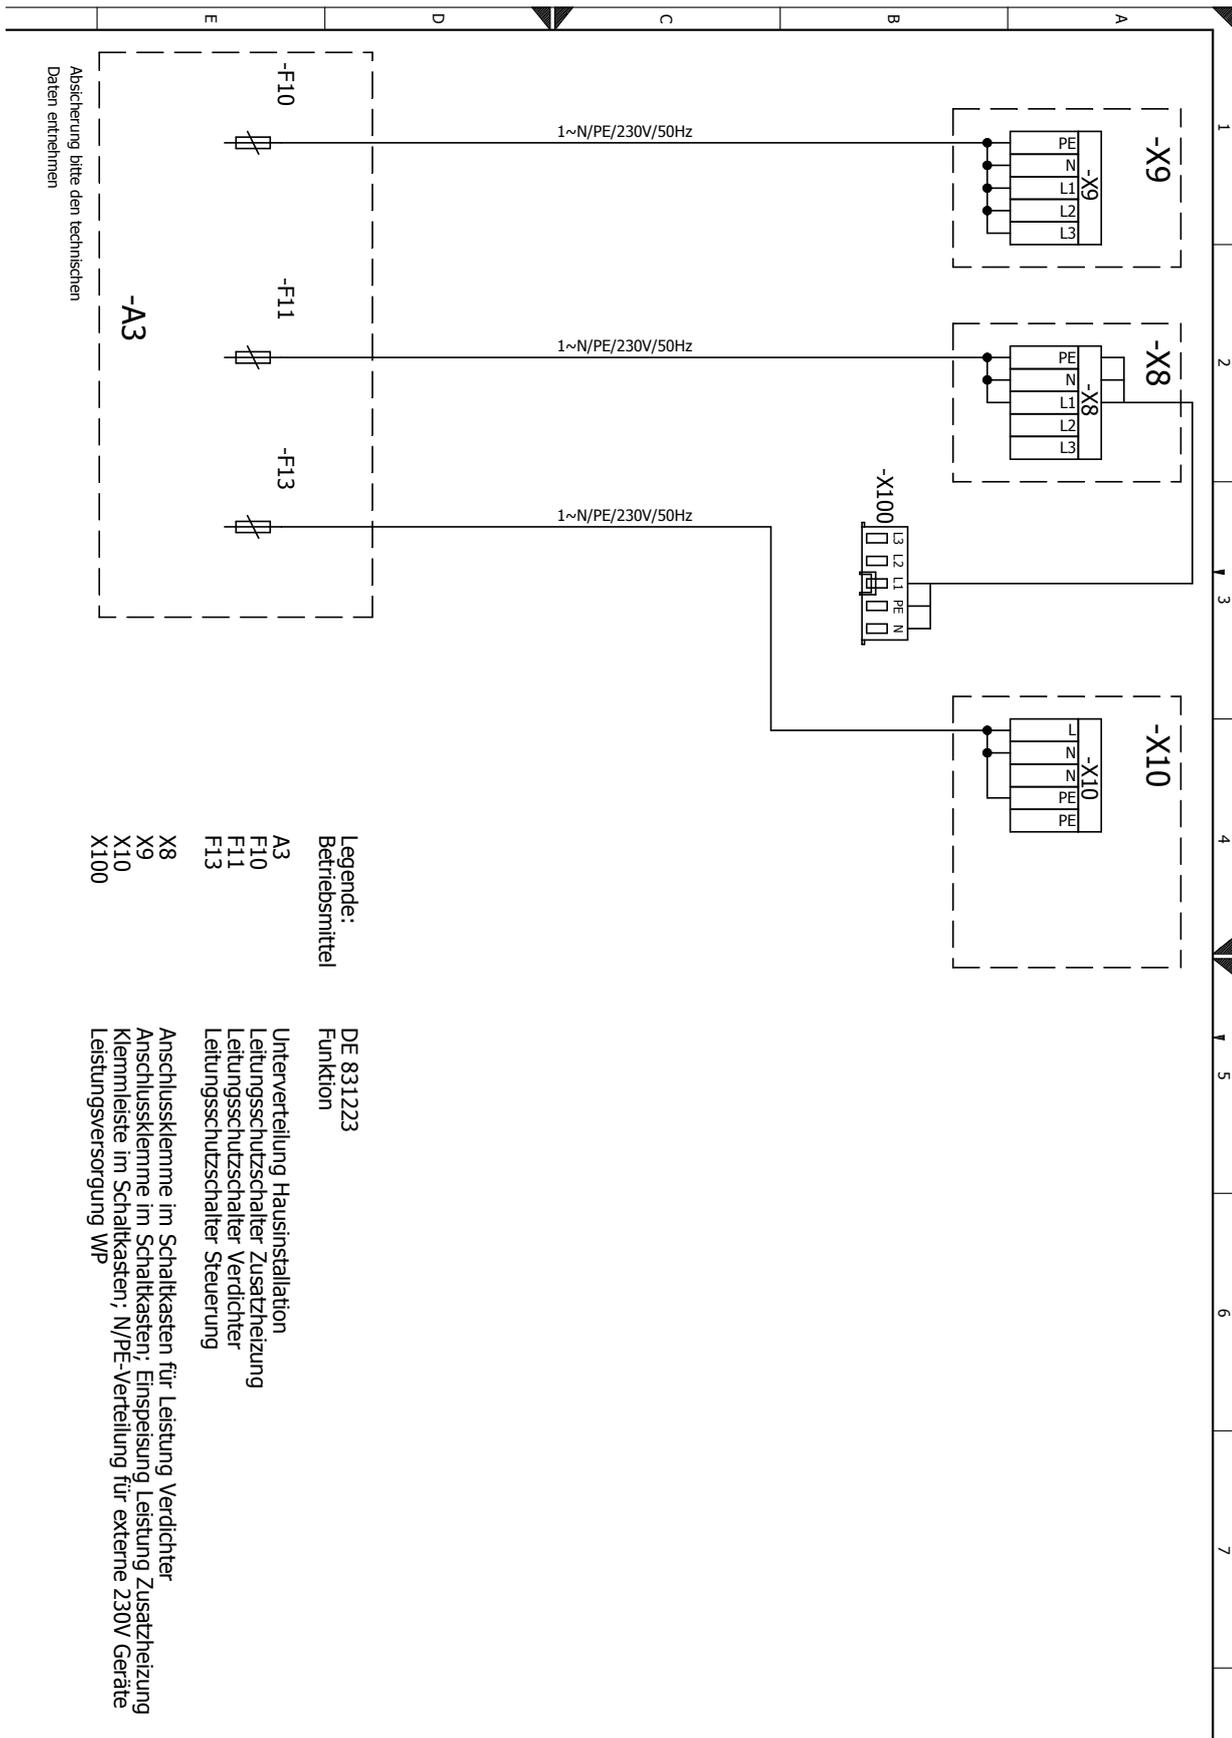


- Legende:
 Betriebsmittel
- A3
 - F10
 - F11
 - F13
 - X8
 - X9
 - X10
 - X100

- DE 831223
 Funktion
- Unterverteilung Hausinstallation
 - Leitungsschutzschalter Zusatzheizung
 - Leitungsschutzschalter Verdichter
 - Leitungsschutzschalter Steuerung
 - Anschlussklemme im Schaltkasten für Leistung Verdichter
 - Anschlussklemme im Schaltkasten; Einspeisung Leistung Zusatzheizung
 - Kleinleiste im Schaltkasten; N/PE-Verteilung für externe 230V Geräte
 - Leistungsversorgung WP



HSV 12M3

Klemmenplan Netzanschluss Wärmepumpe 3~400V + Elektroheizelement 3~400V

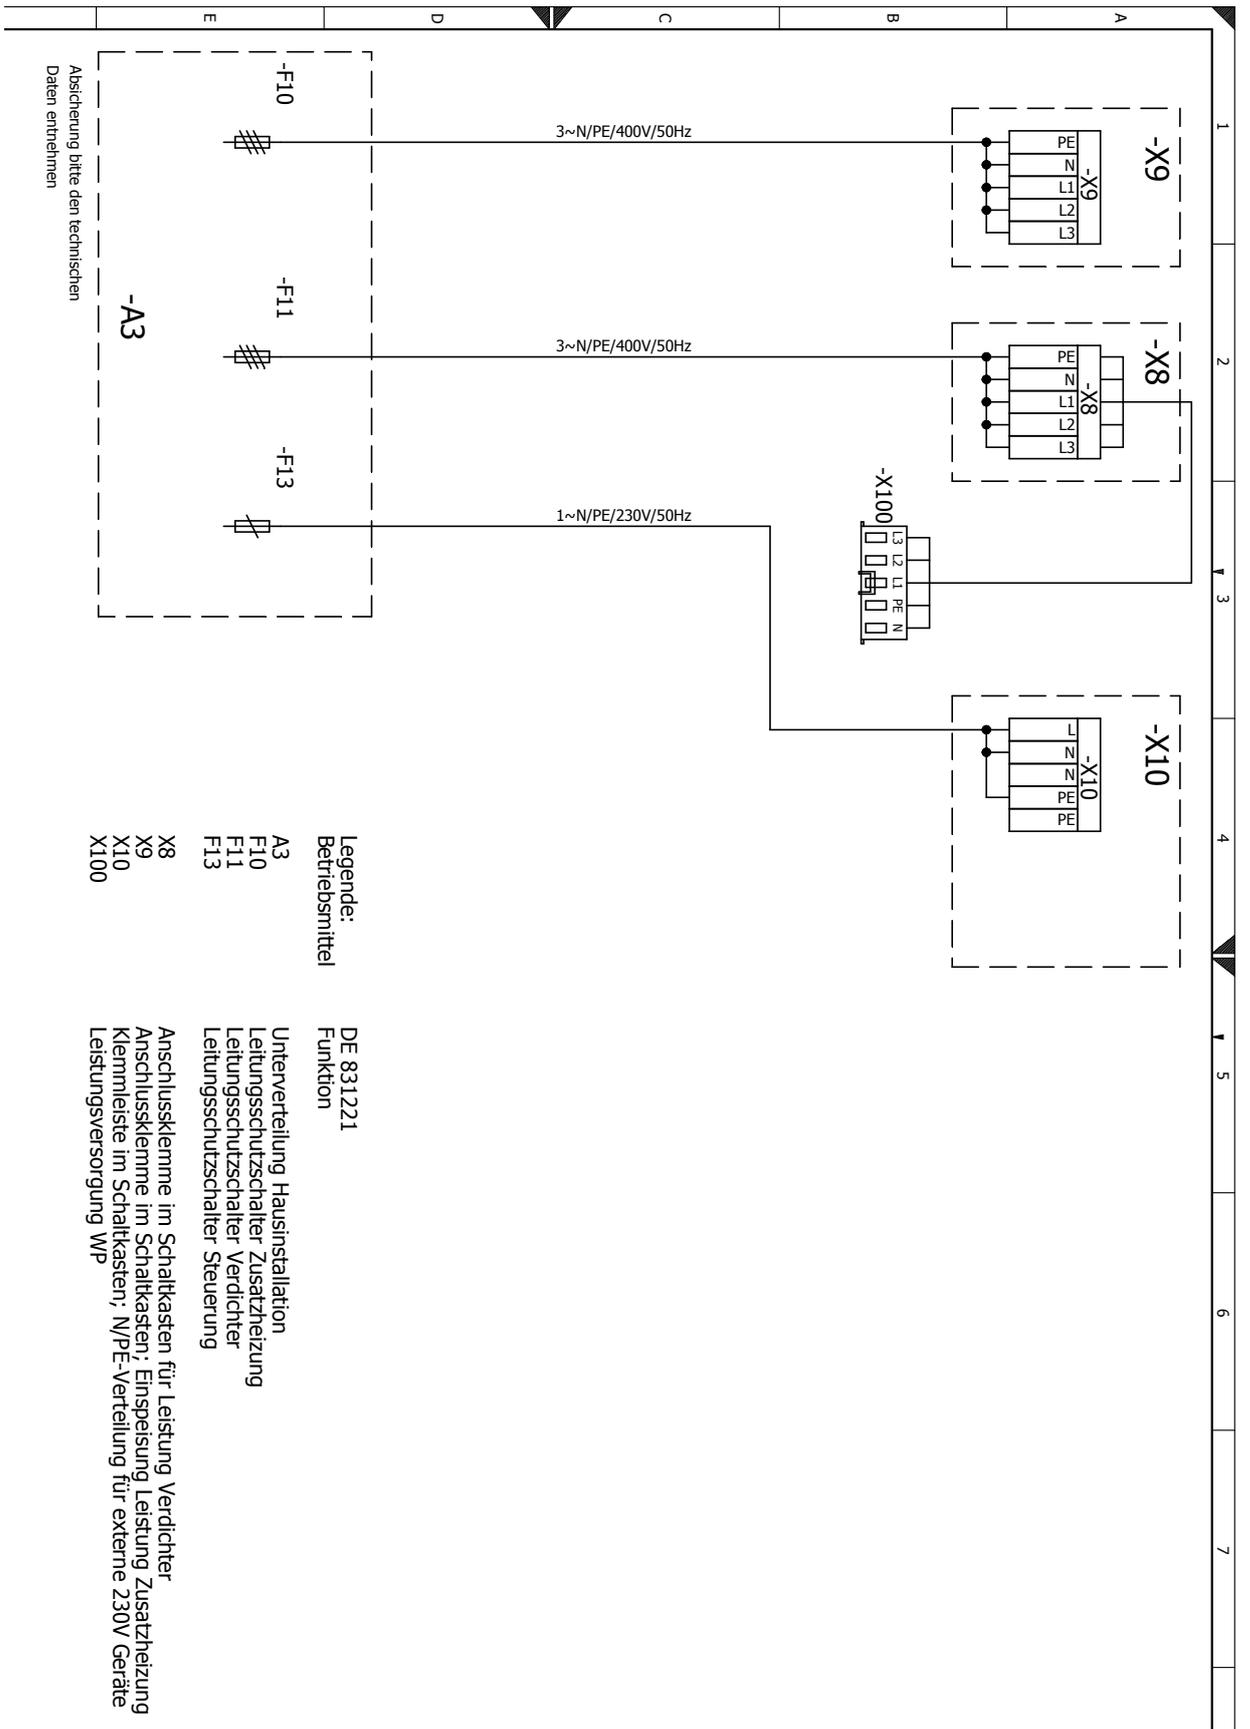

- Legende:**
 Betriebsmittel
- A3
 - F10
 - F11
 - F13
 - X8
 - X9
 - X10
 - X100

- DE 831221
 Funktion
- Unterverteilung Hausinstallation
 - Leitungsschutzschalter Zusatzheizung
 - Leitungsschutzschalter Verdichter
 - Leitungsschutzschalter Steuerung
 - Anschlussklemme im Schaltkasten für Leistung Verdichter
 - Anschlussklemme im Schaltkasten: Einspeisung Leistung Zusatzheizung
 - Klemmleiste im Schaltkasten: N/PE-Verteilung für externe 230V Geräte
 - Leistungsversorgung WP