




Aufstellungsplan

HTD

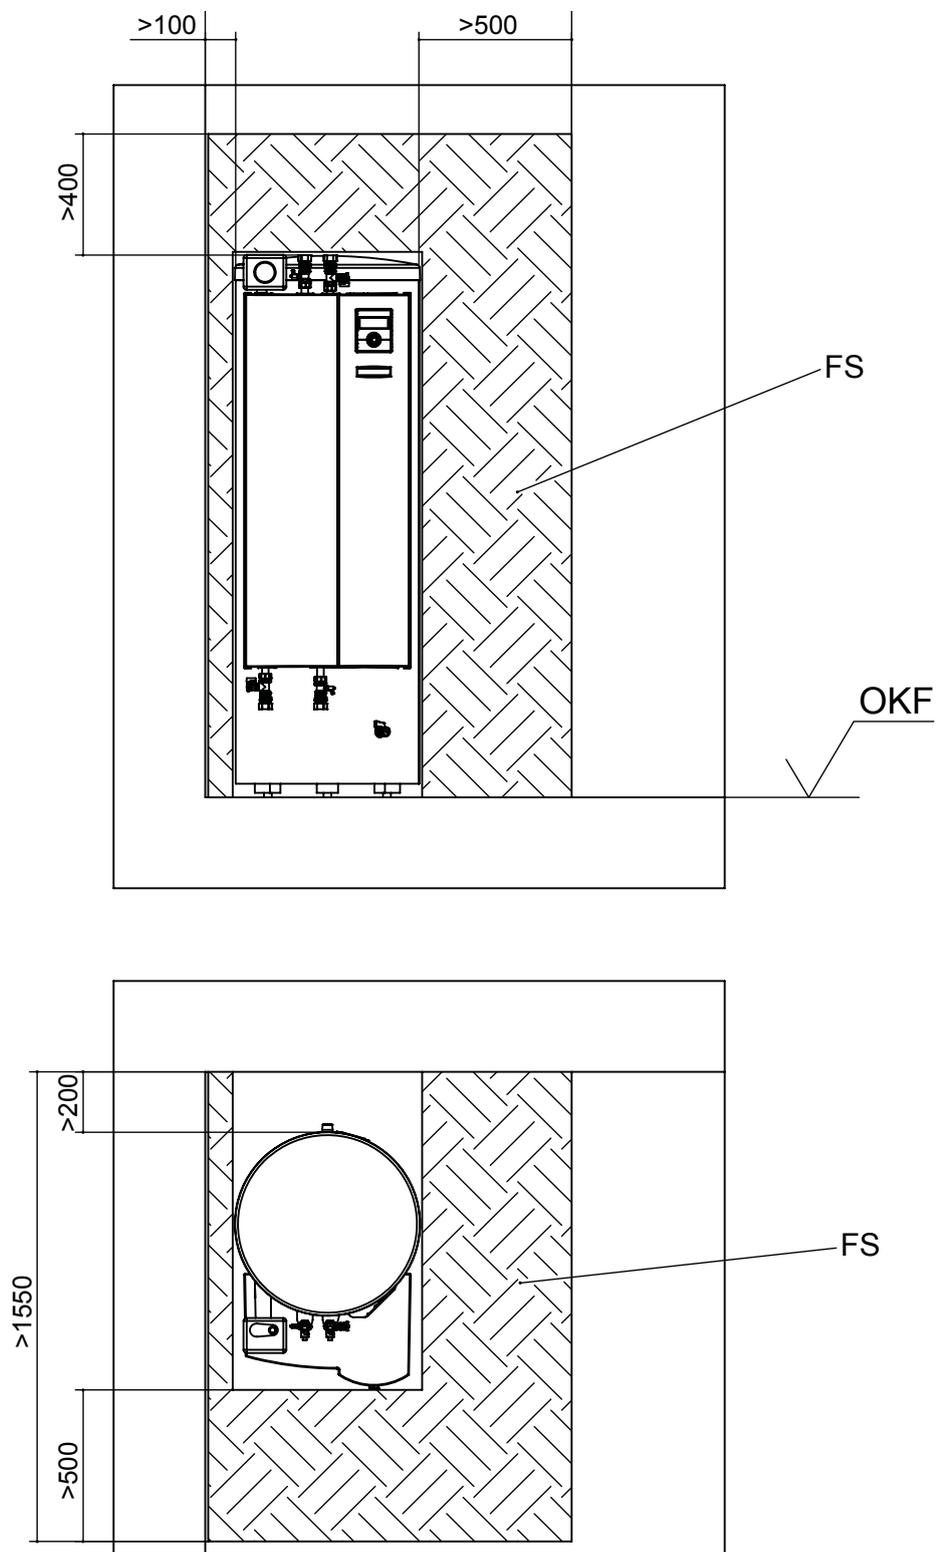

Legende: DE819418
Alle Maßangaben in mm.

- OKF Oberkante Fertigfußboden
- FS Schraffierte Fläche Freiraum für Servicezwecke