


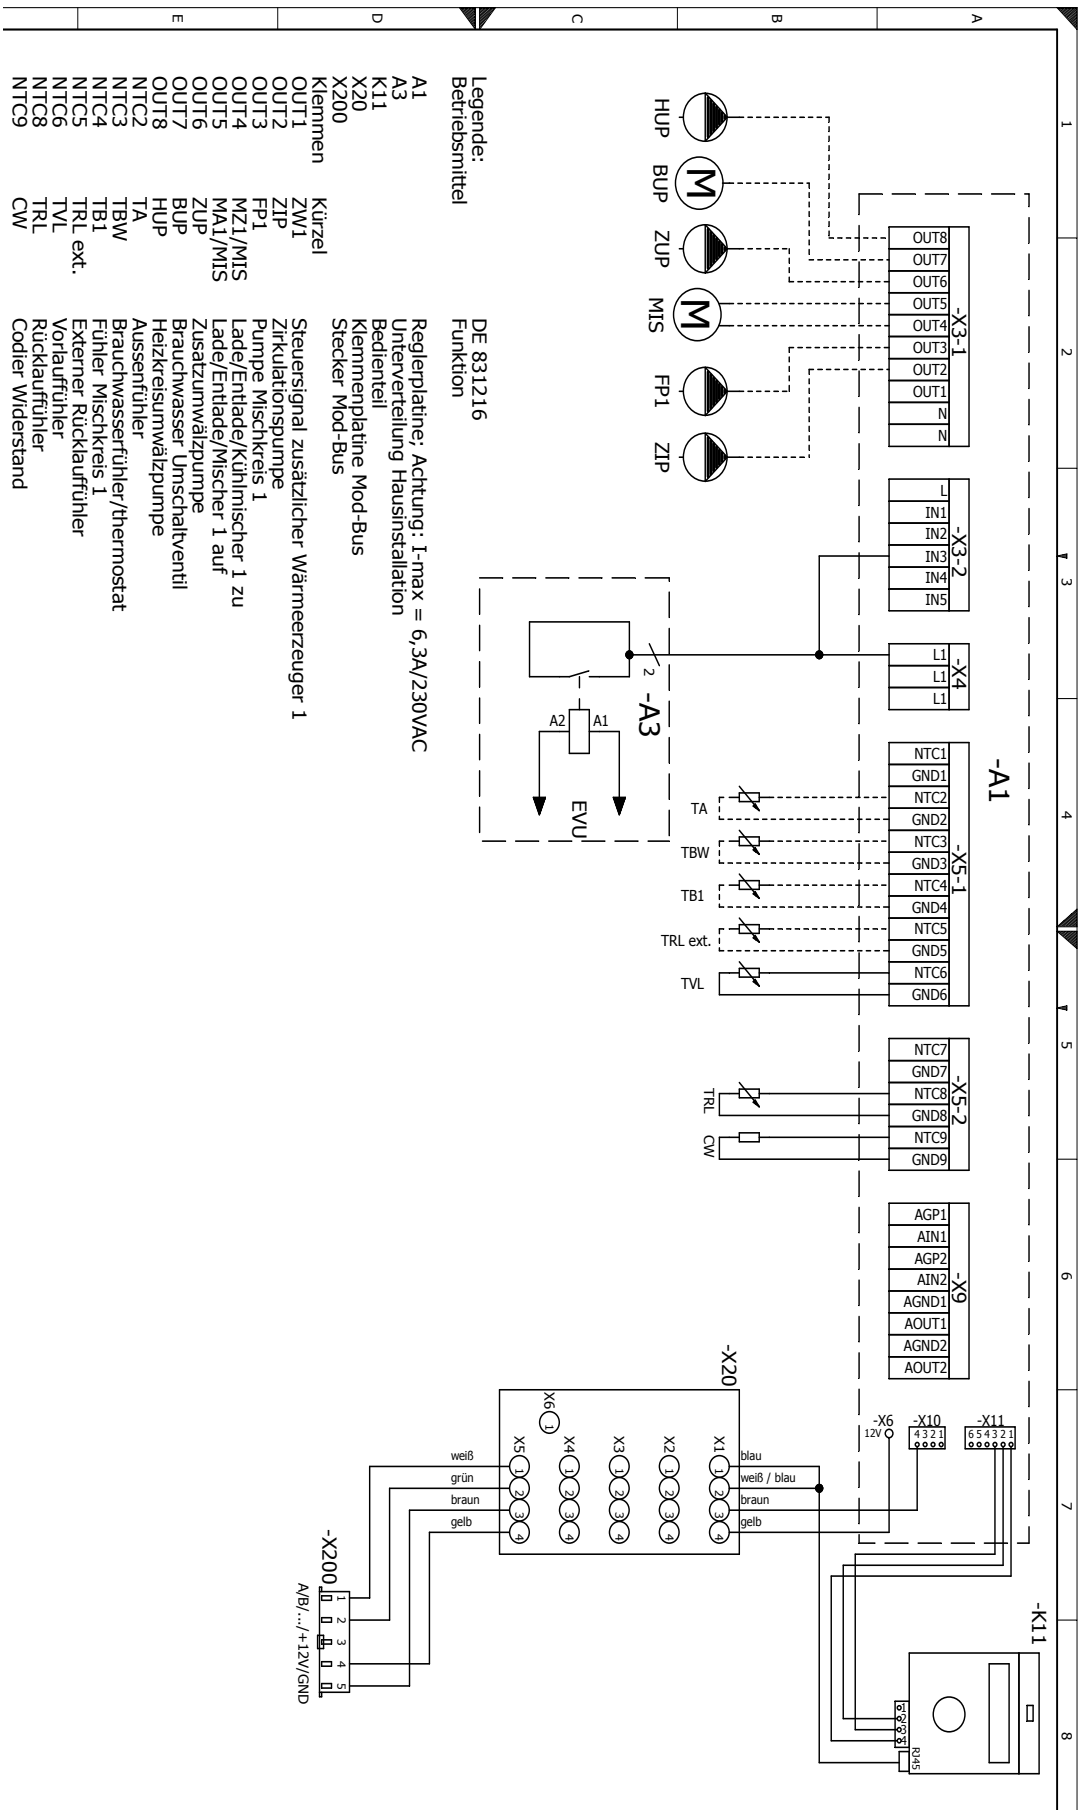


Klemmenplan





Klemmenplan


HDV

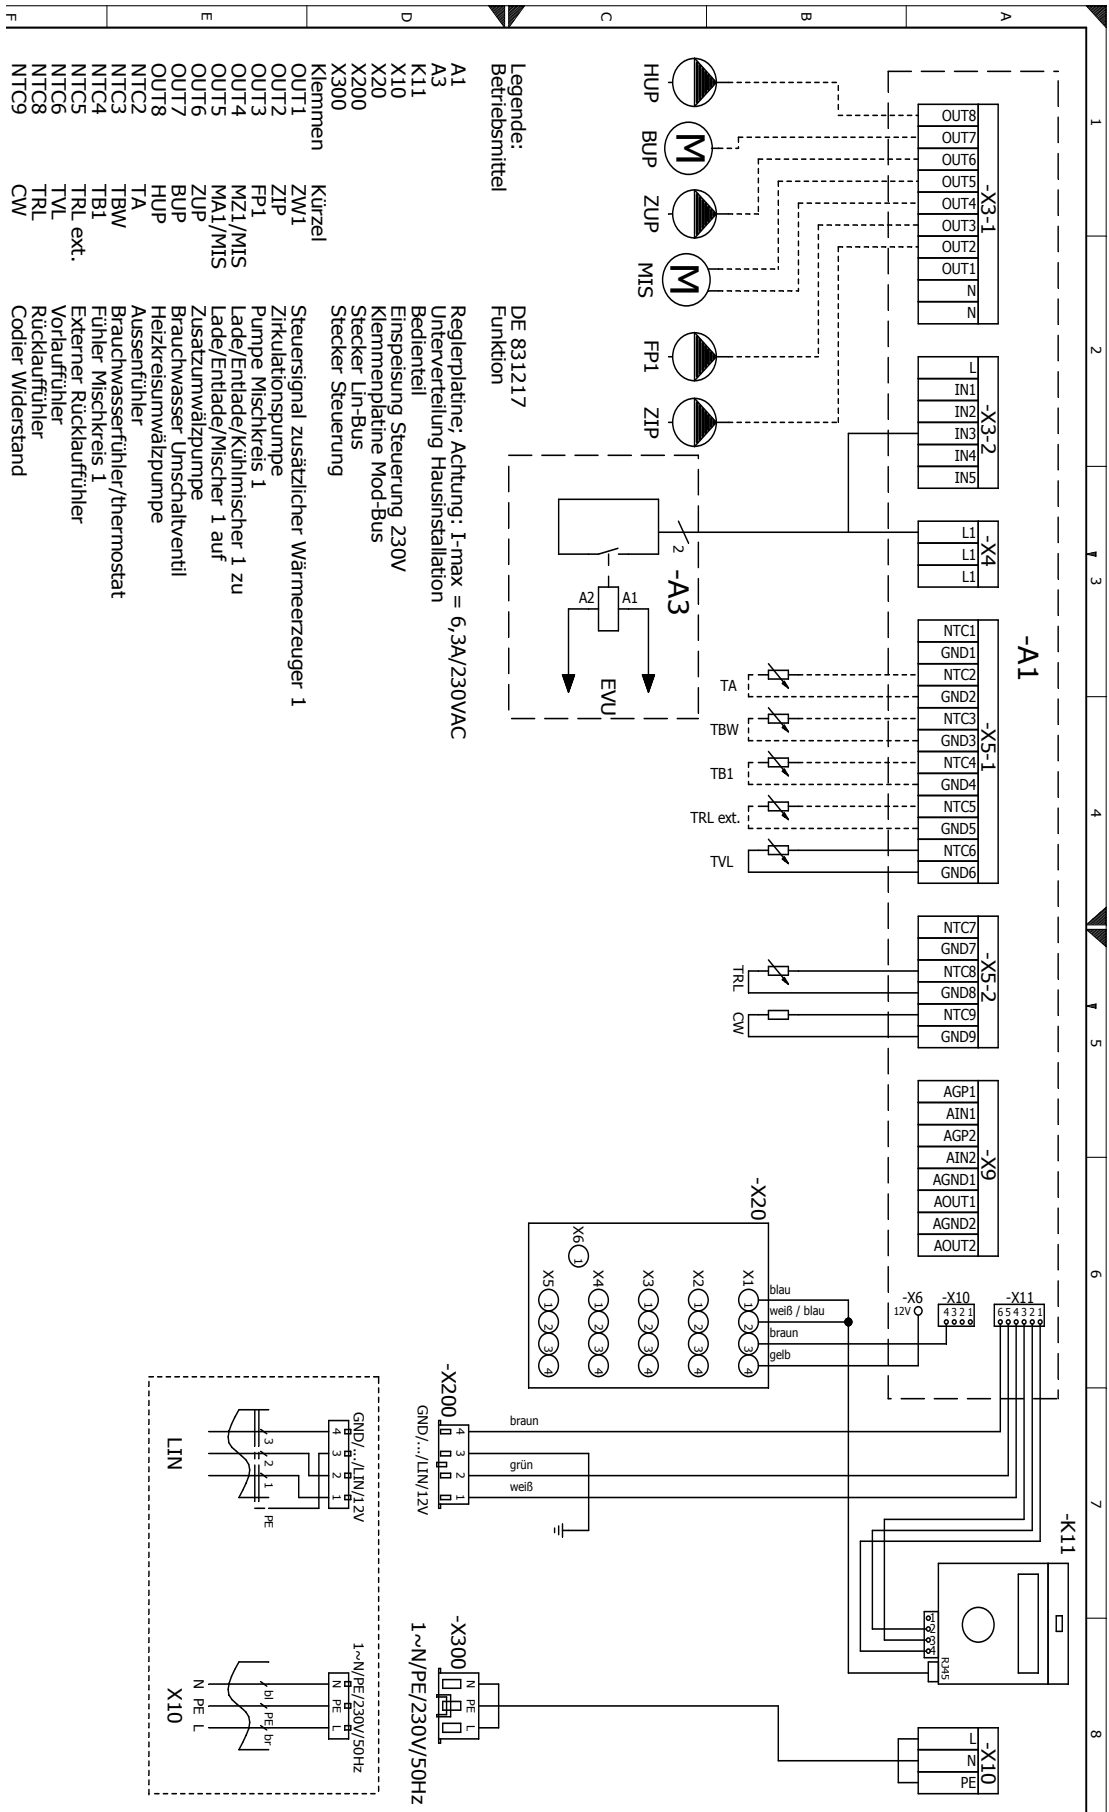



Klemmenplan Netzanschluß Wärmepumpe 1~230V
+ Elektroheizelement 3~400V


H(D)V 9-1/3,
HDV 12-1/3

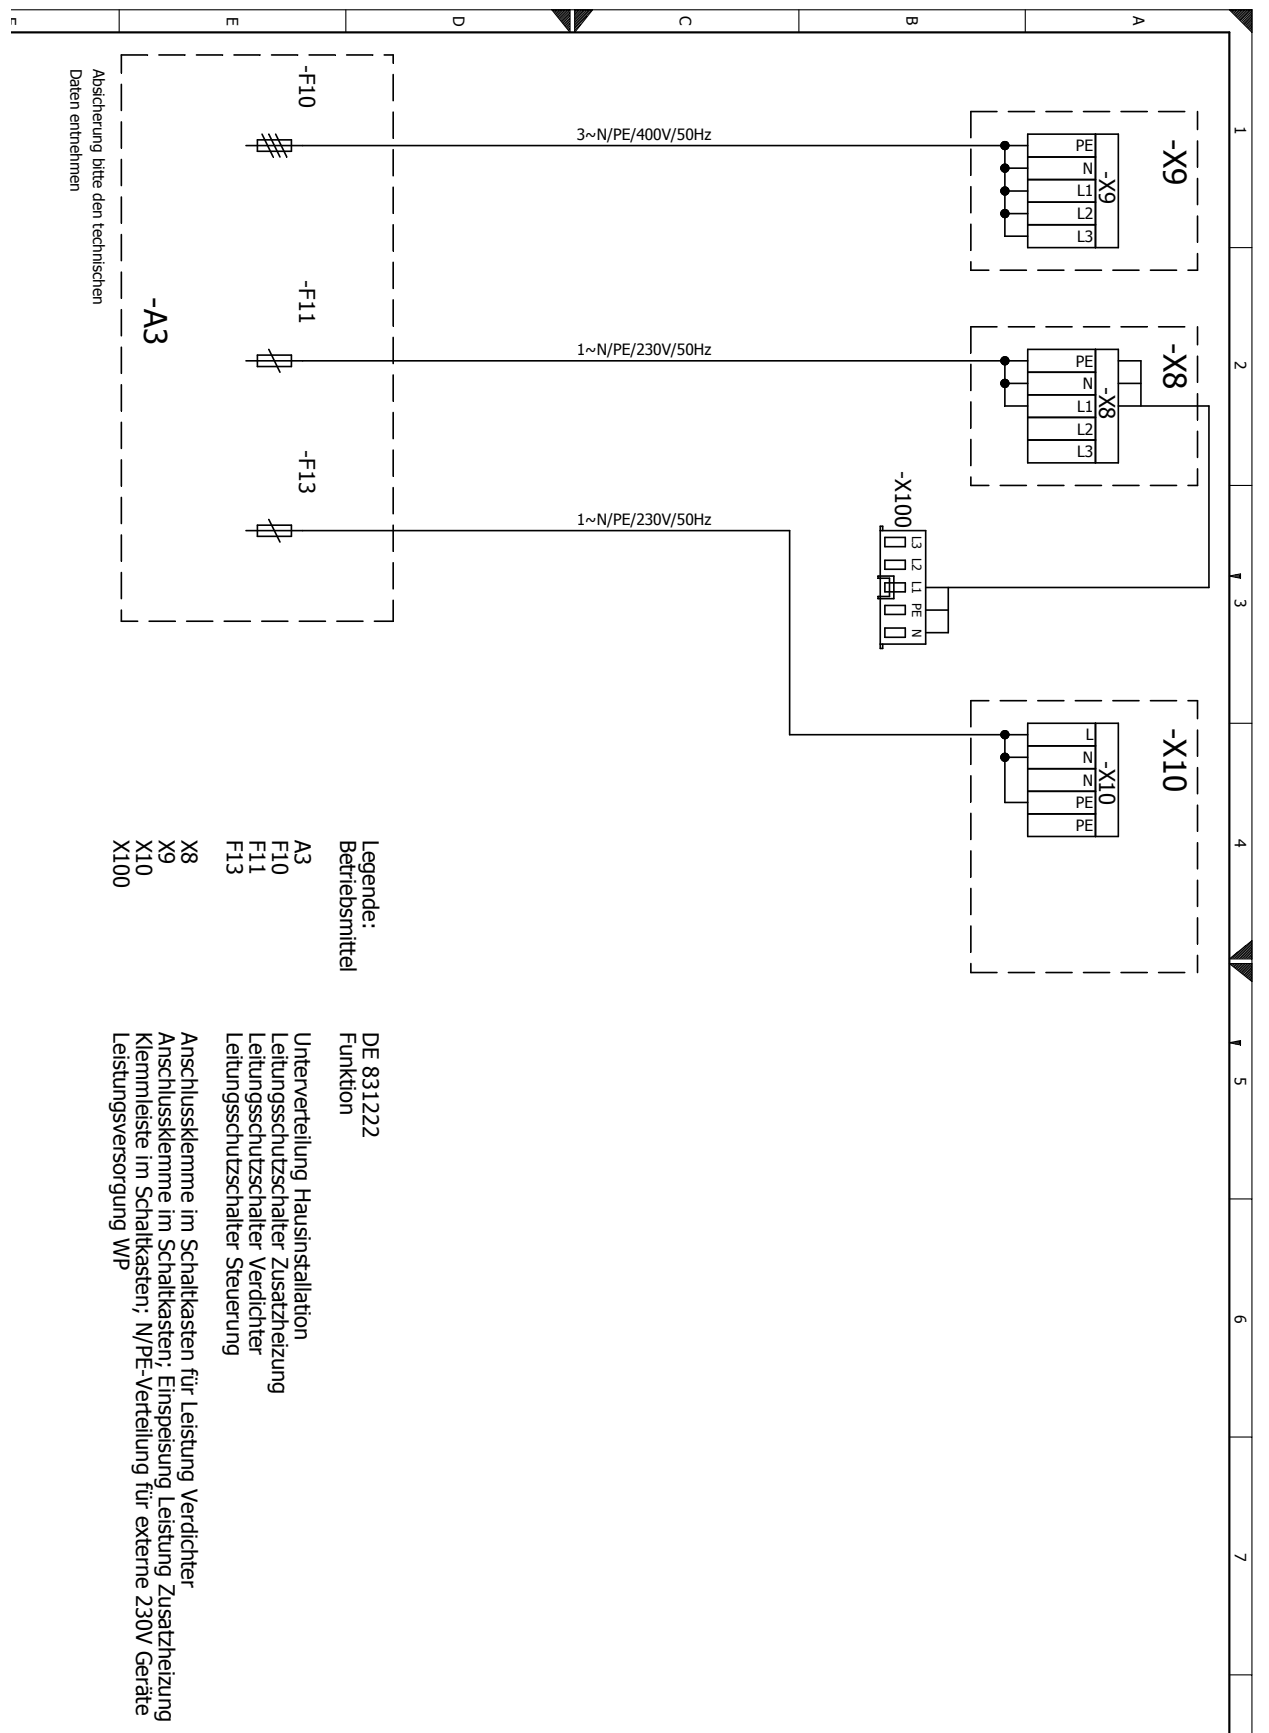



H(D)V 9-1/3

Klemmenplan Netzanschluß Wärmepumpe 1~230V + Elektroheizelement 1~230V

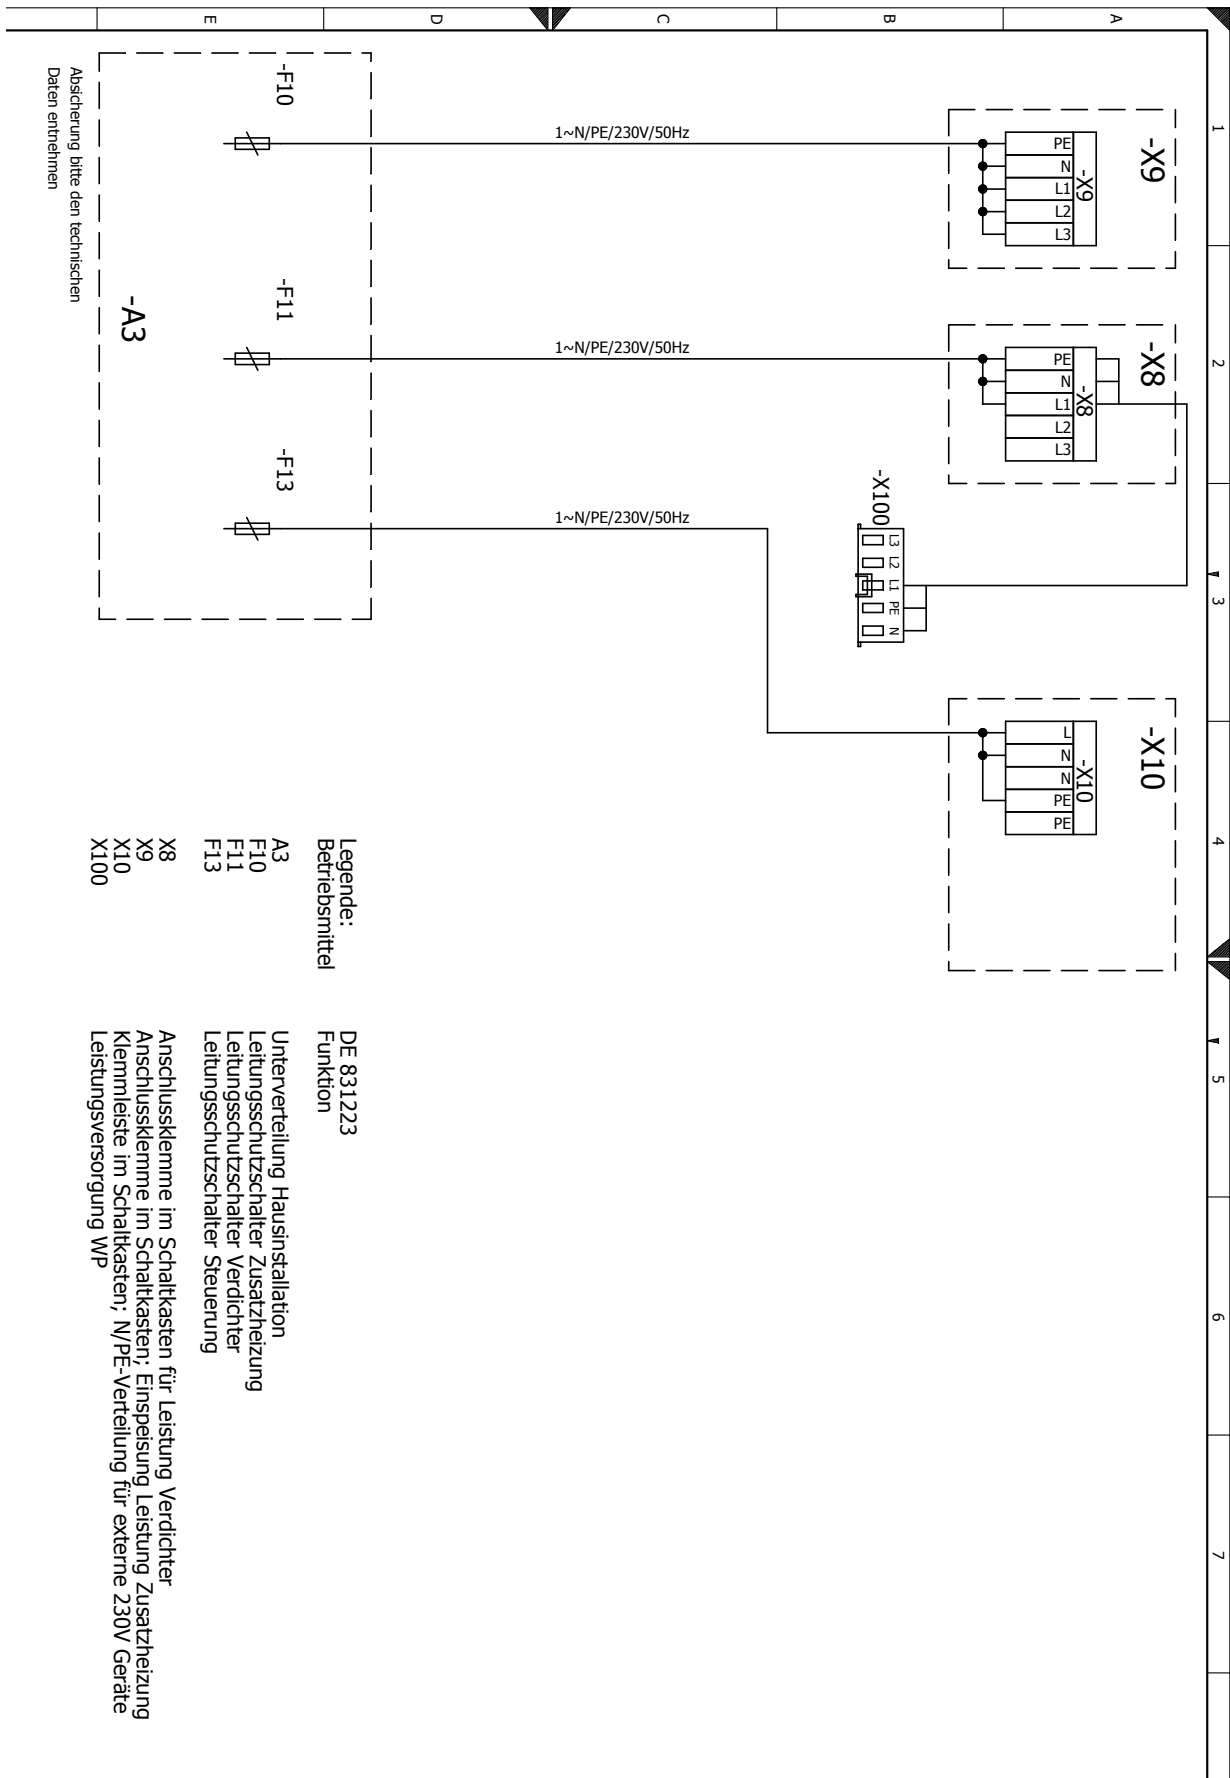

Legende:
Betriebsmittel

A3
F10
F11
F13

X8
X9
X10
X100

DE 831223
Funktion

Unterverteilung Hausinstallation
Leitungsschutzschalter Zusatzheizung
Leitungsschutzschalter Verdichter
Leitungsschutzschalter Steuerung

Anschlussklemme im Schaltkasten für Leistung Verdichter
Anschlussklemme im Schaltkasten; Einspeisung Leistung Zusatzheizung
Klemmleiste im Schaltkasten; N/PE-Verteilung für externe 230V Geräte
Leistungsversorgung WP



HV 12-3

Klemmenplan Netzanschluß Wärmepumpe 3~400V + Elektroheizelement 3~400V

