


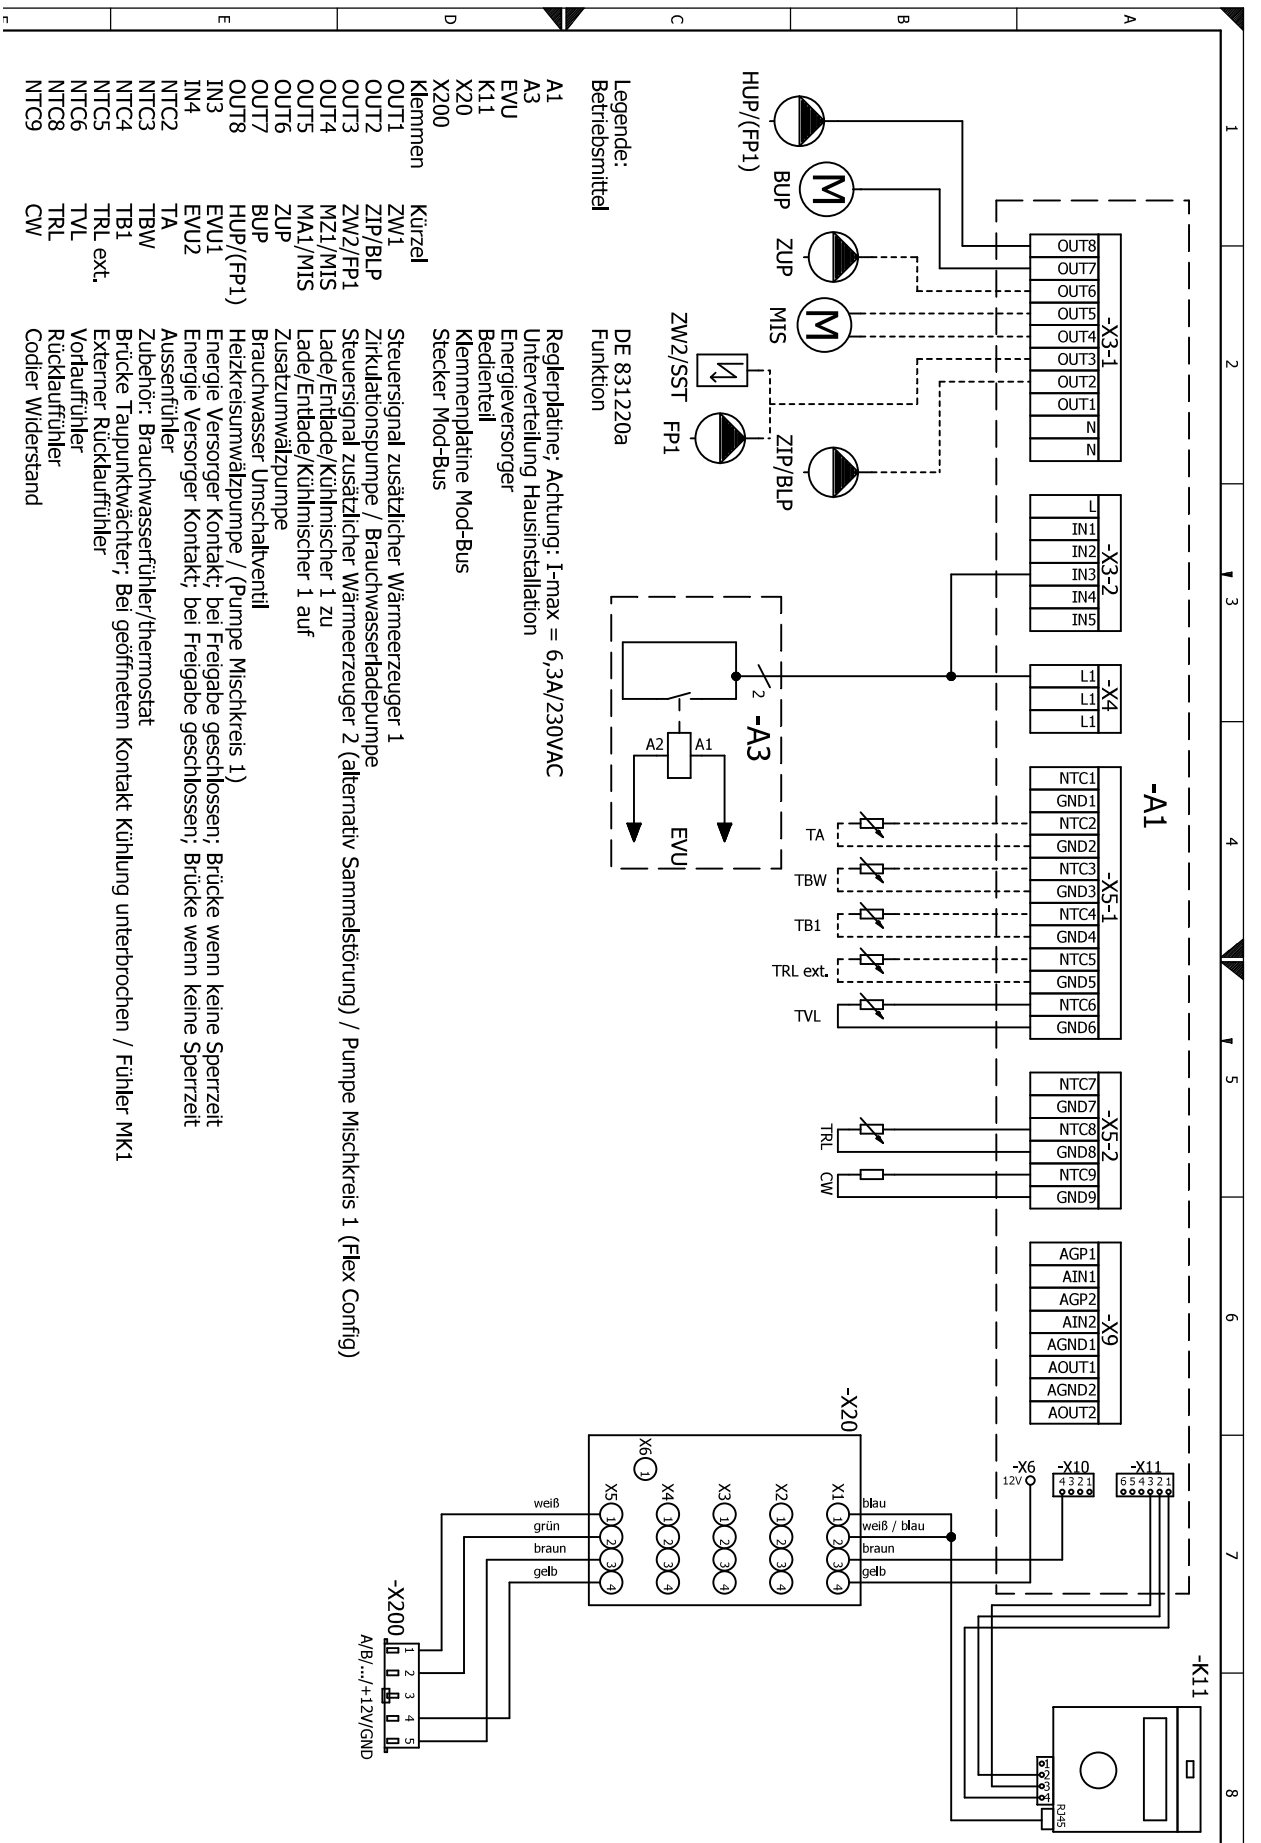

Klemmenplan




LWCV





Netzanschluss LWCV 82R1/3 1~230V + Elektroheizelement 1~230V

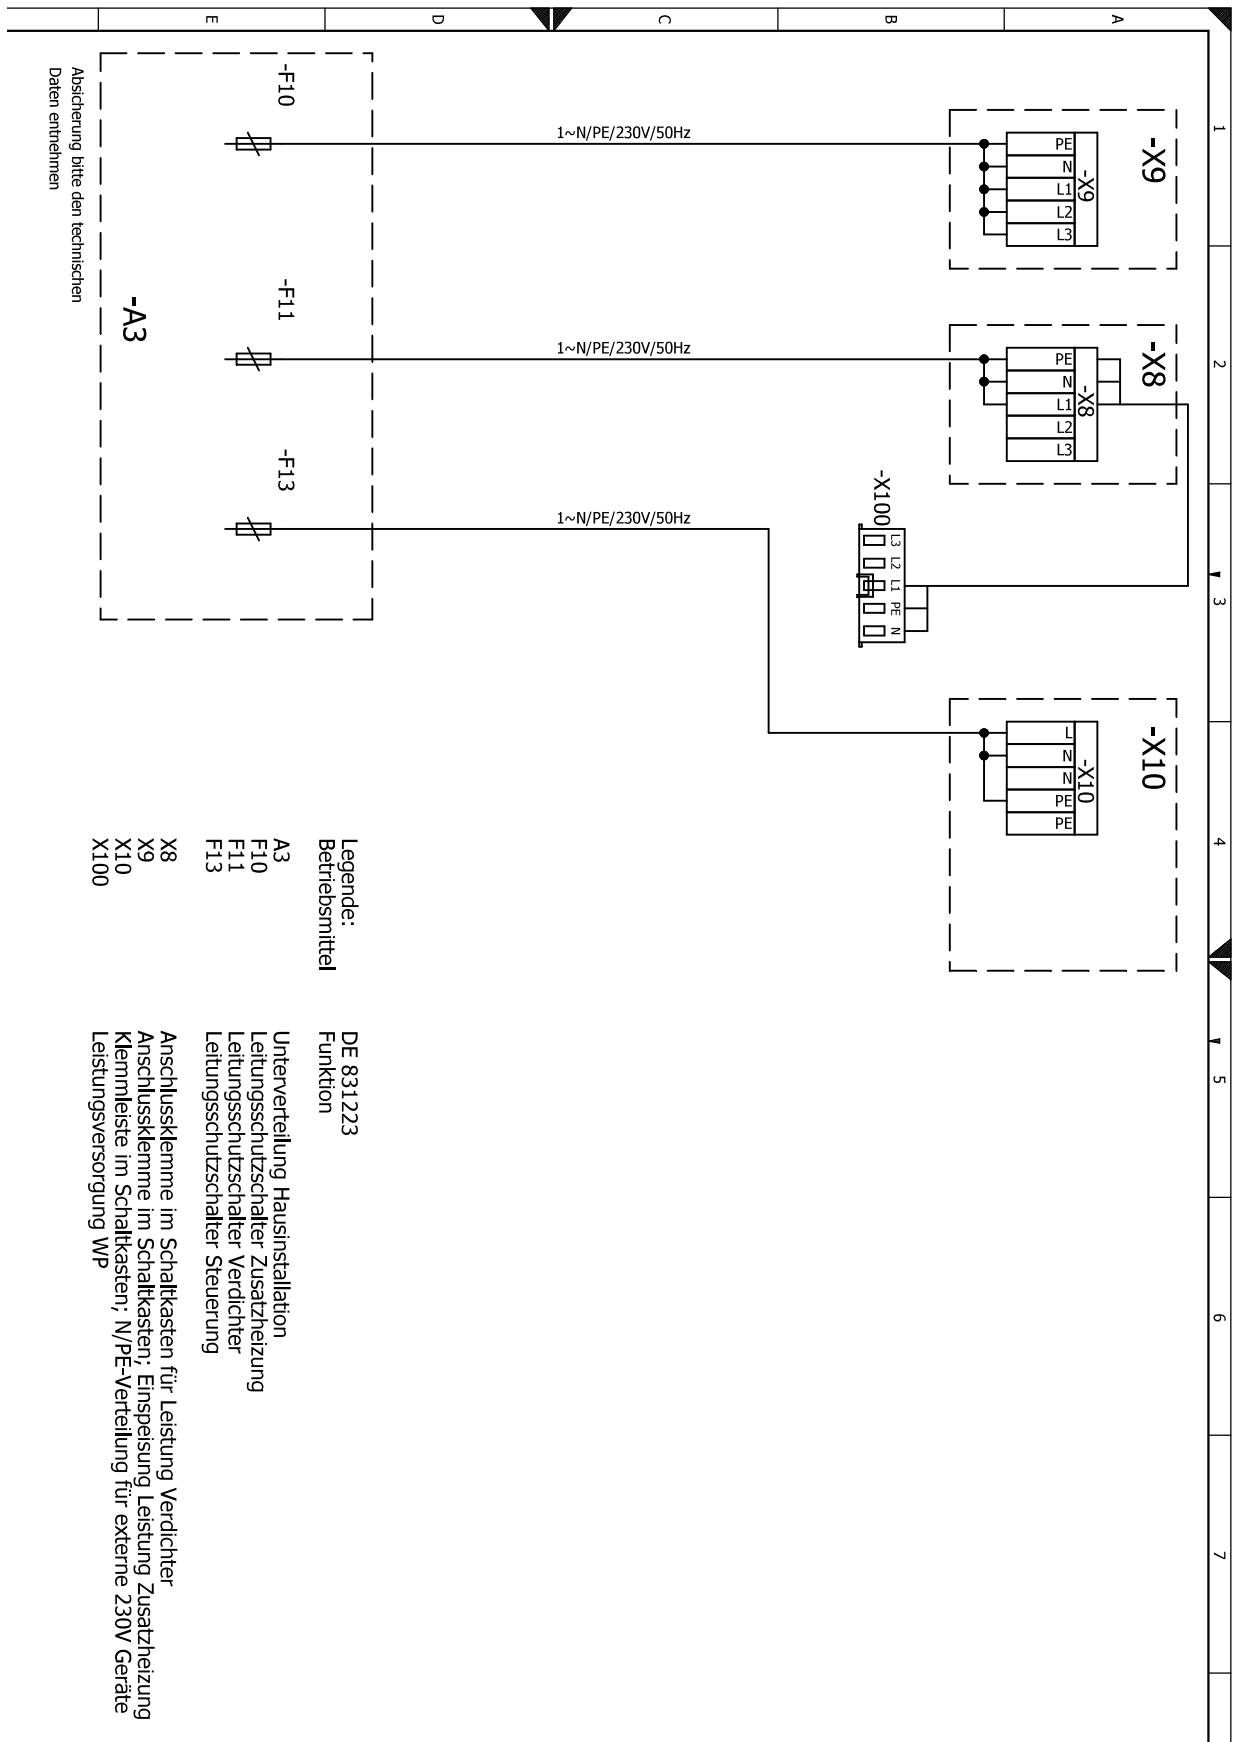

Legende:
Betriebsmittel

DE 831223
Funktion

- A3 Unterverteilung Hausinstallation
- F10 Leitungsschutzschalter Zusatzheizung
- F11 Leitungsschutzschalter Verdichter
- F13 Leitungsschutzschalter Steuerung
- X8 Anschlussklemme im Schaltkasten für Leistung Verdichter
- X9 Anschlussklemme im Schaltkasten; Einspeisung Leistung Zusatzheizung
- X10 Klemmleiste im Schaltkasten; N/PE-Verteilung für externe 230V Geräte
- X100 Leistungsversorgung WP



Netzanschluss LWCV 122R3 3~400V + Elektroheizelement 3~400V

