



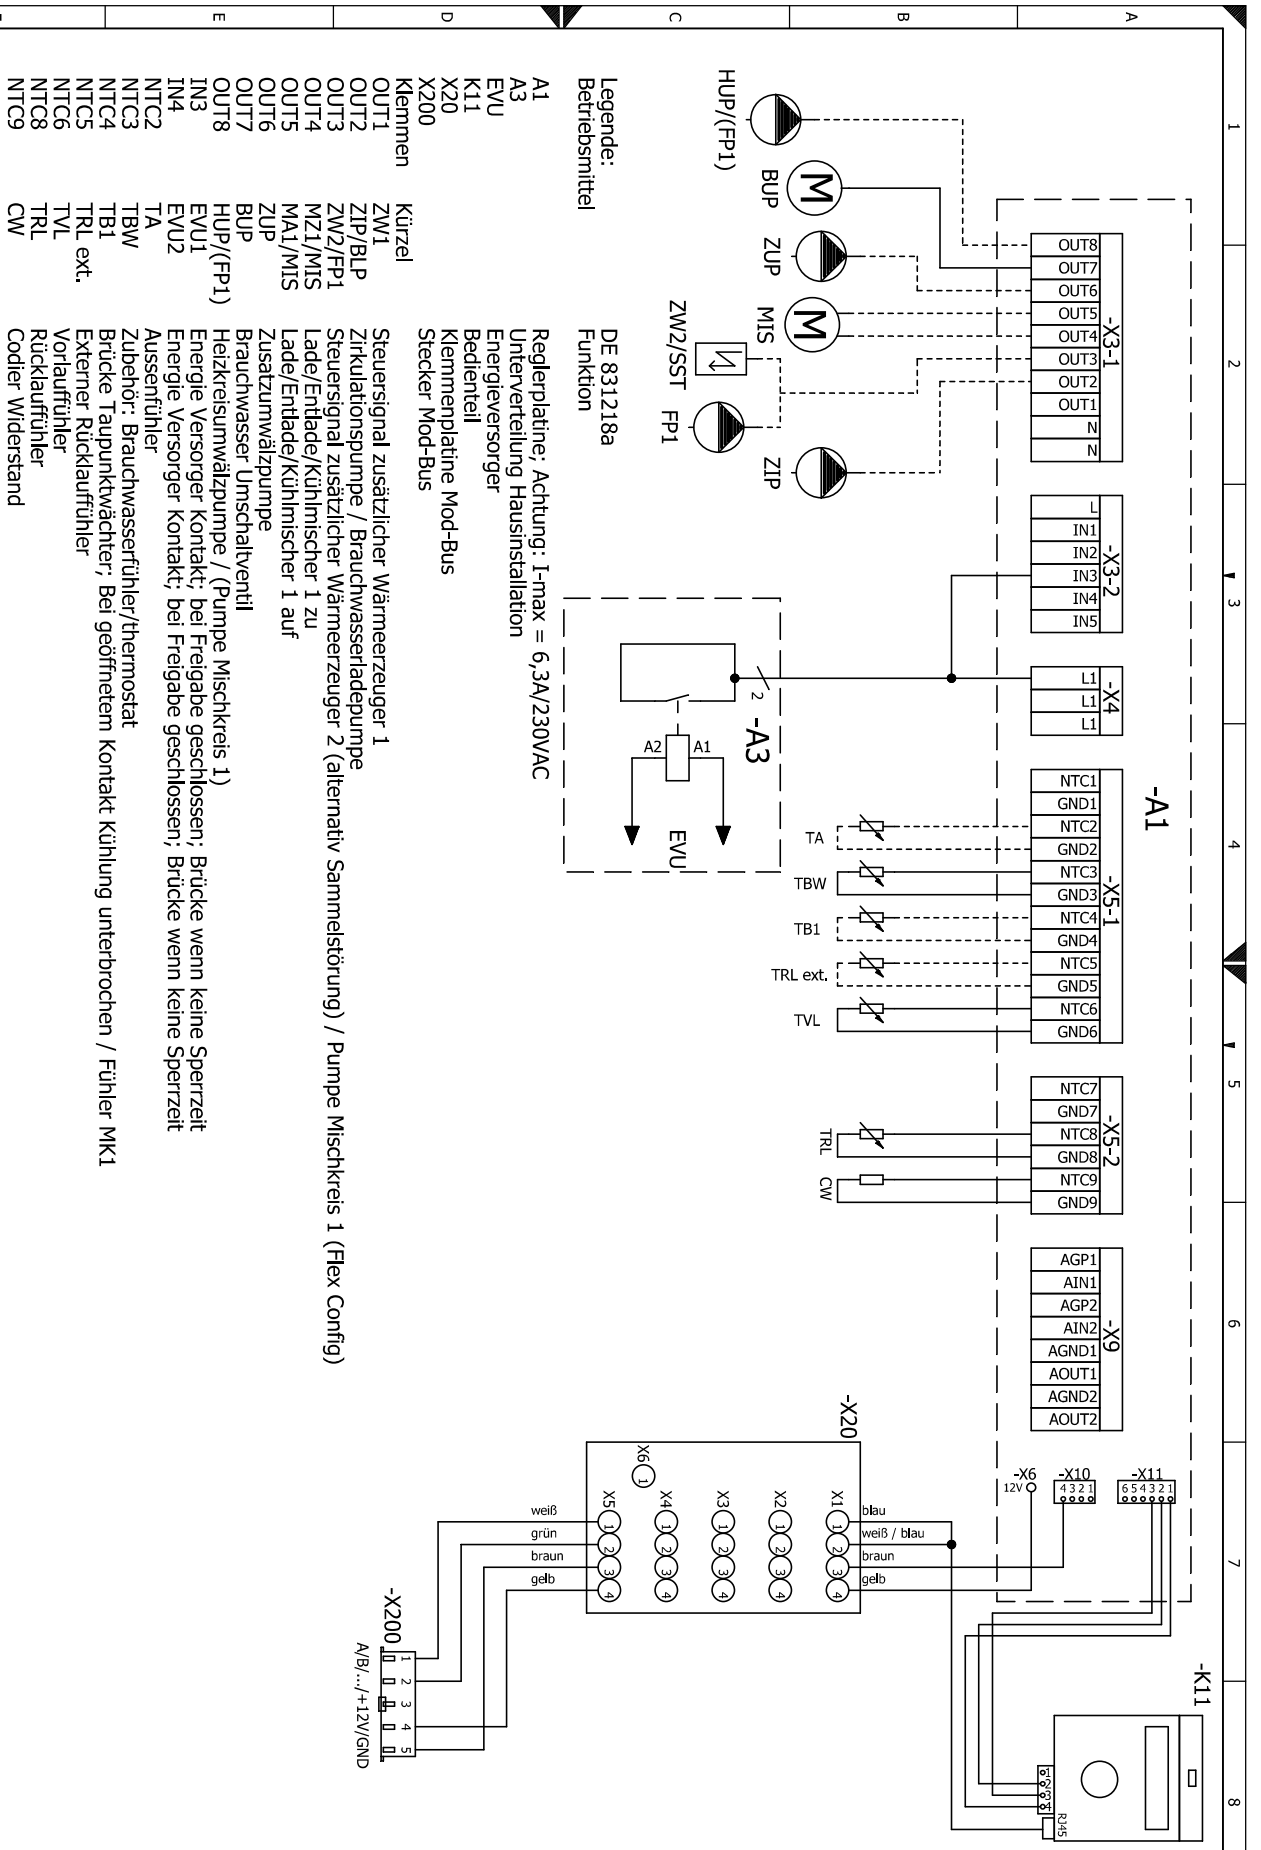

# Klemmenplan

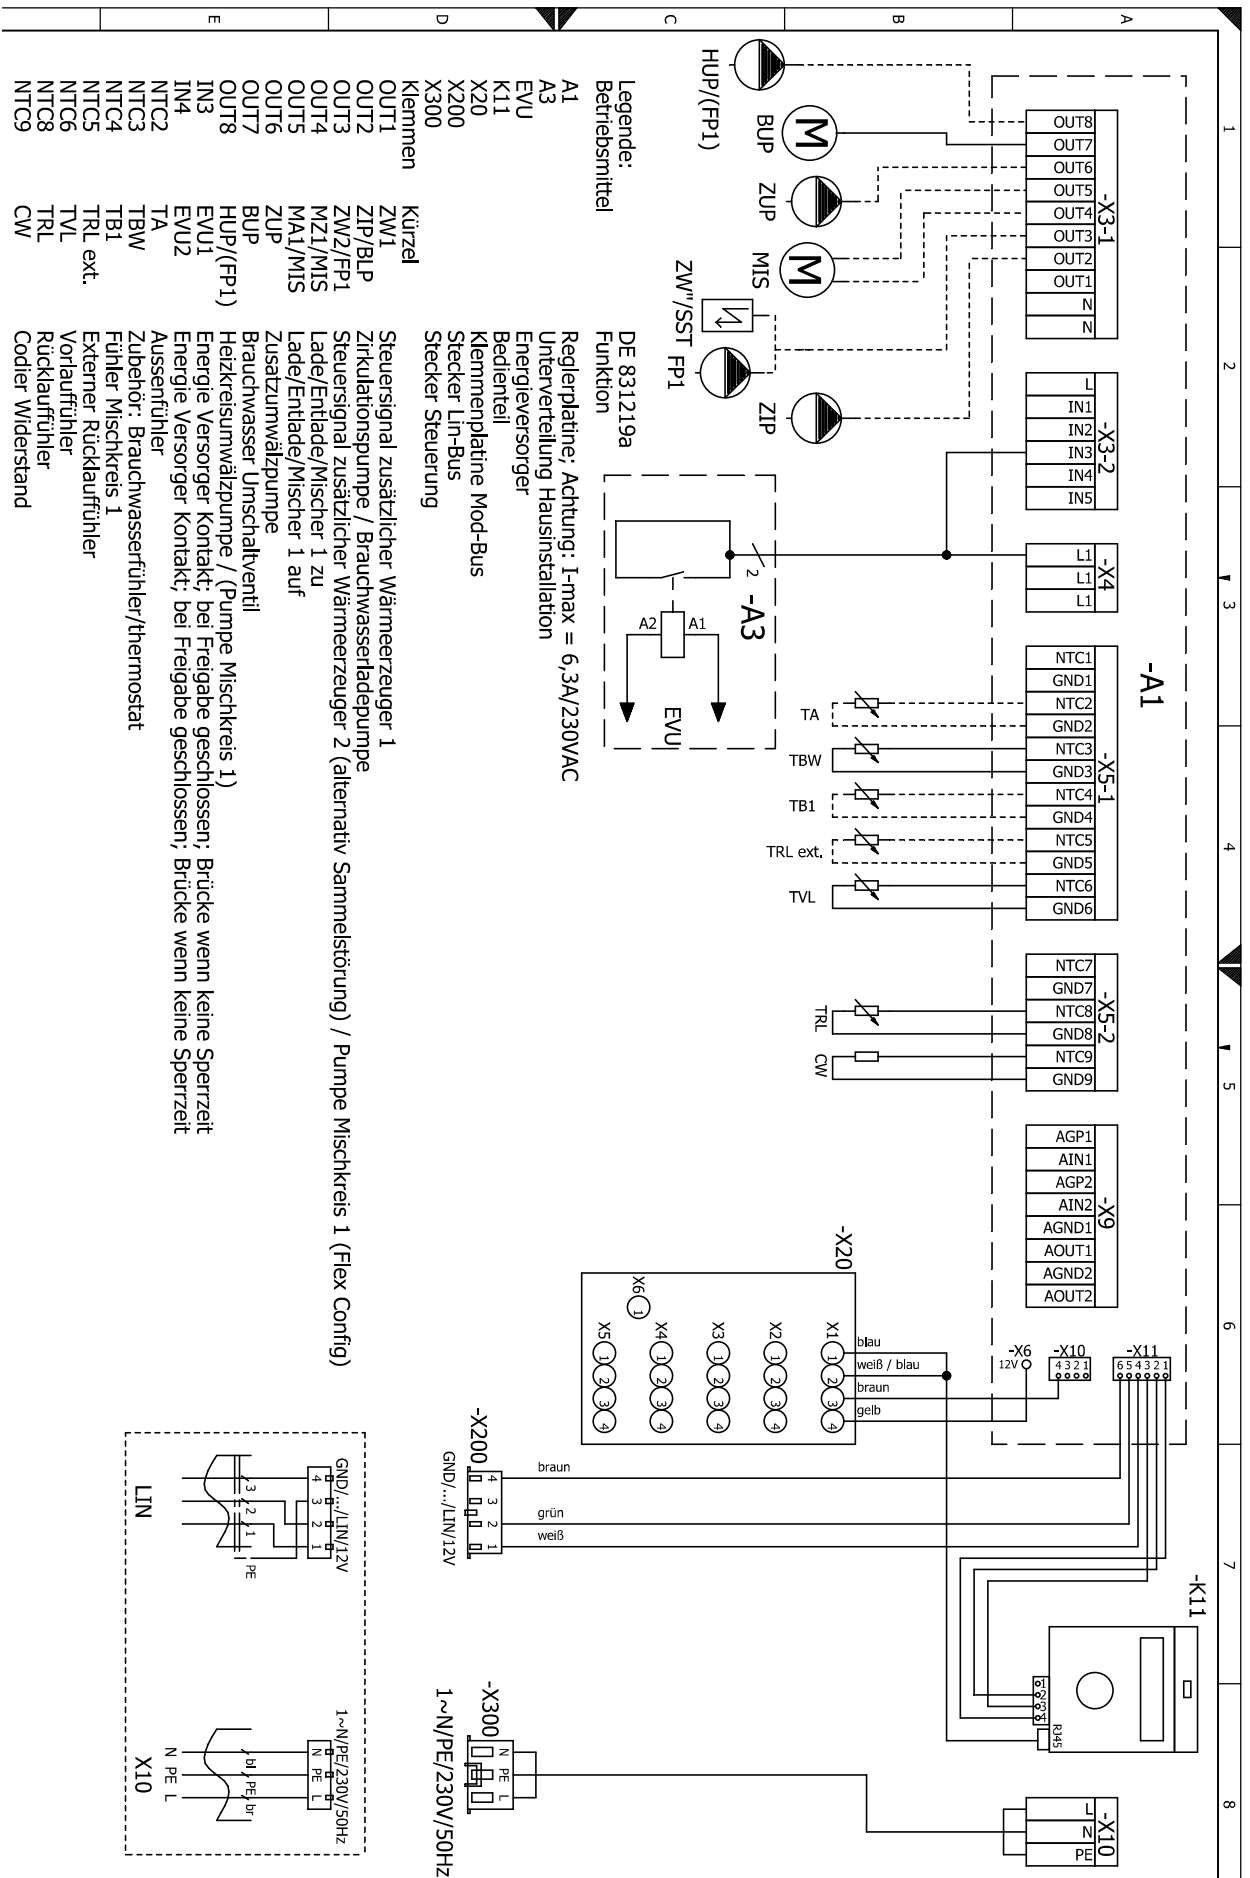






# Klemmenplan Netzanschluß Wärmepumpe 1~230V + Elektroheizelement 3~400V


HS(D)V 9M1/3  
HS(D)V 12.1M3

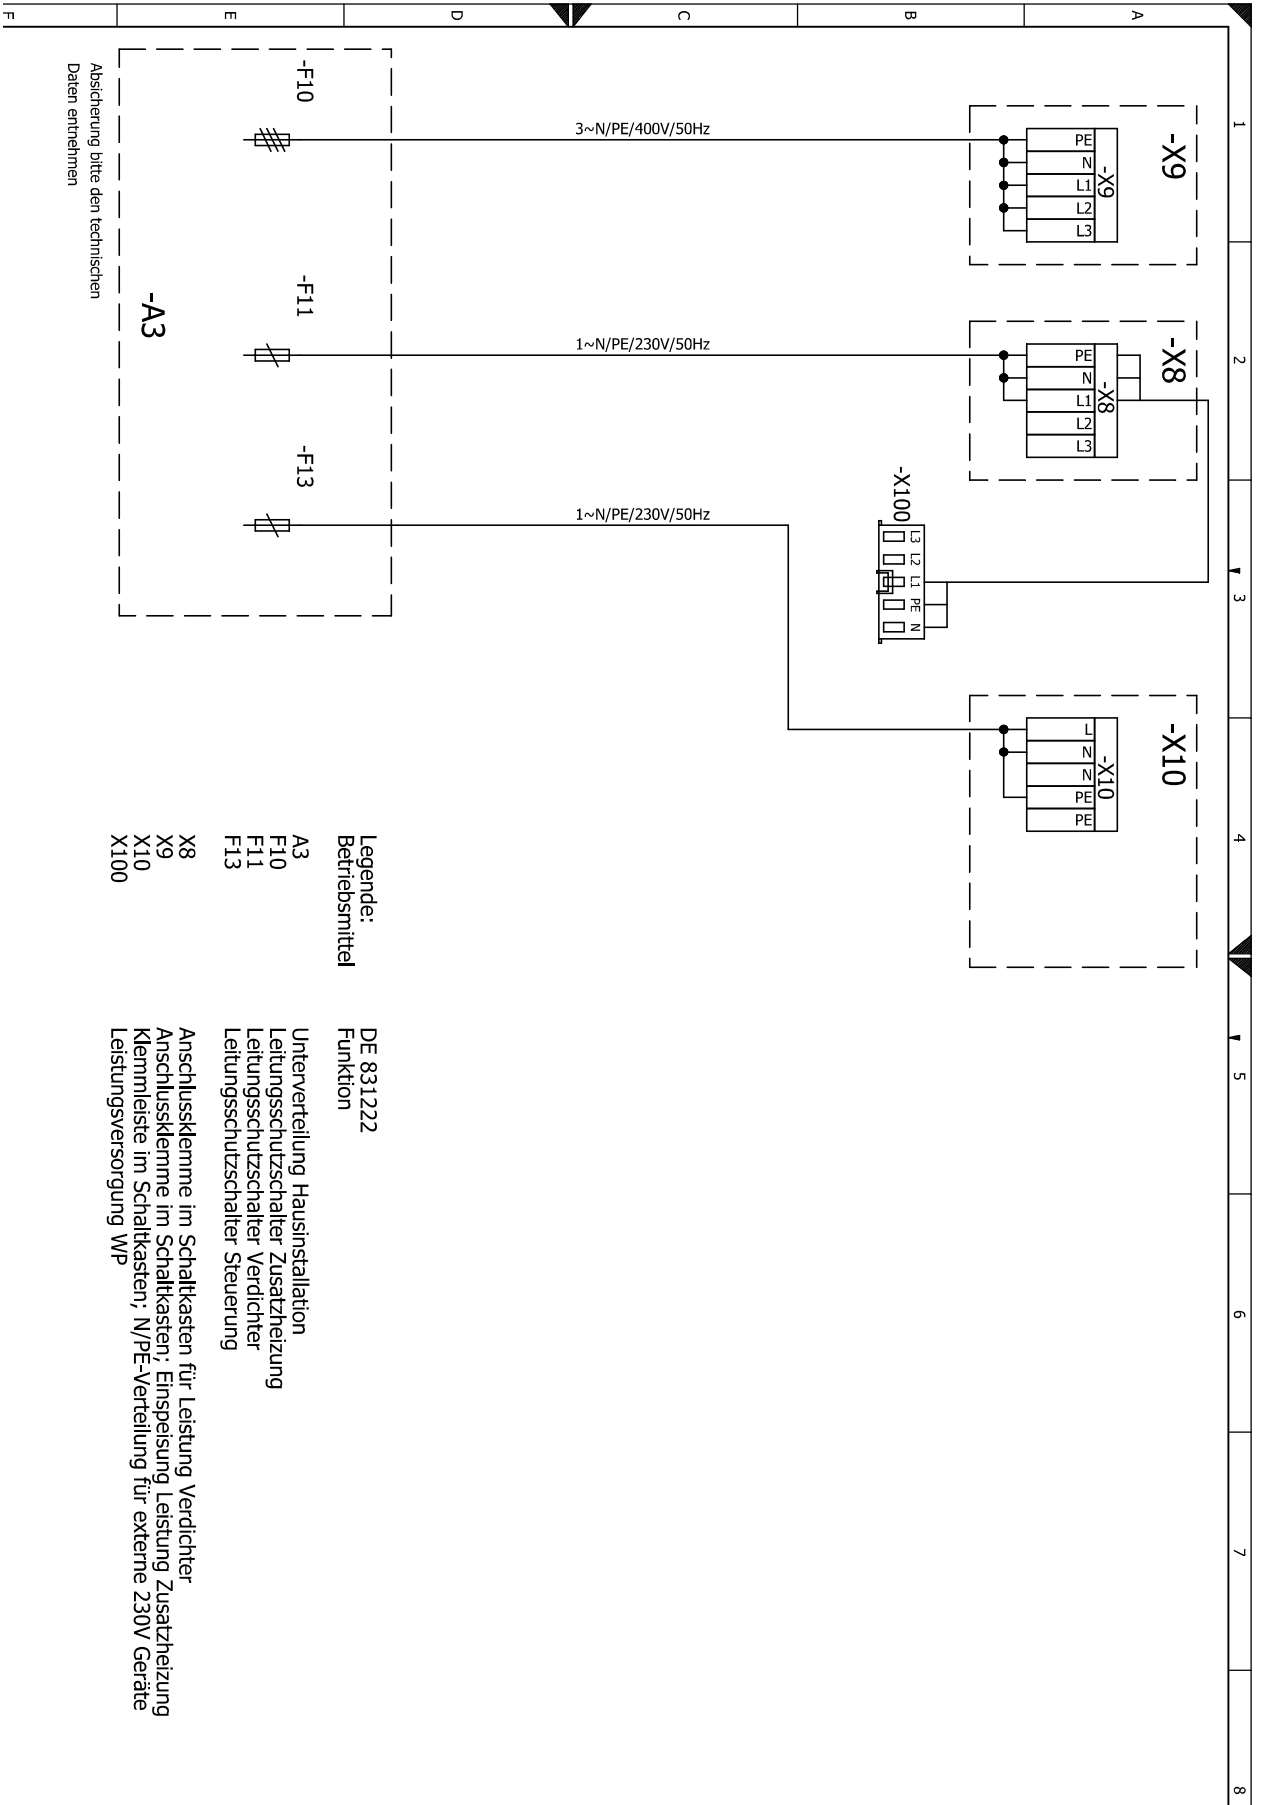



# HS(D)V 9M1/3


# Klemmenplan Netzanschluß Wärmepumpe 1~230V + Elektroheizelement 1~230V

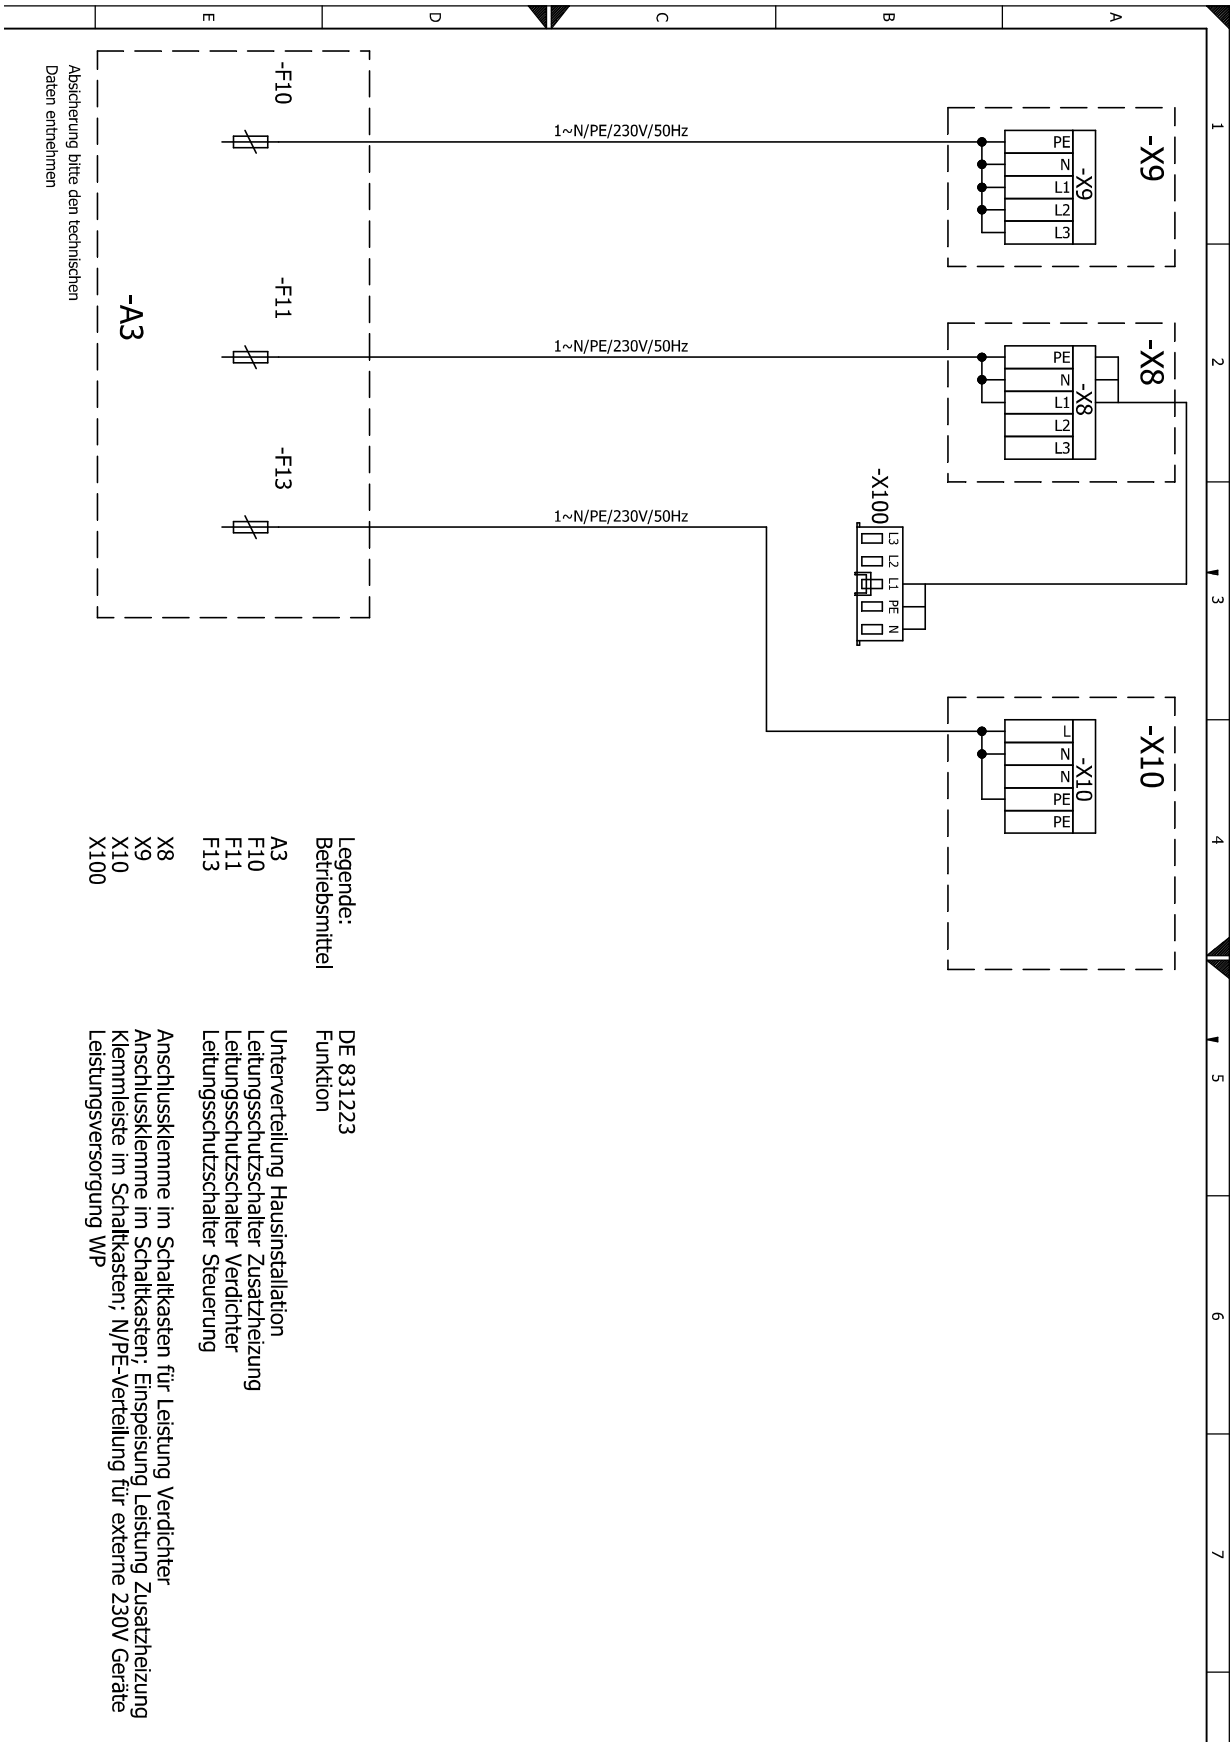



# Klemmenplan Netzanschluß Wärmepumpe 3~400V + Elektroheizelement 3~400V

HS(D)V 12.1M3

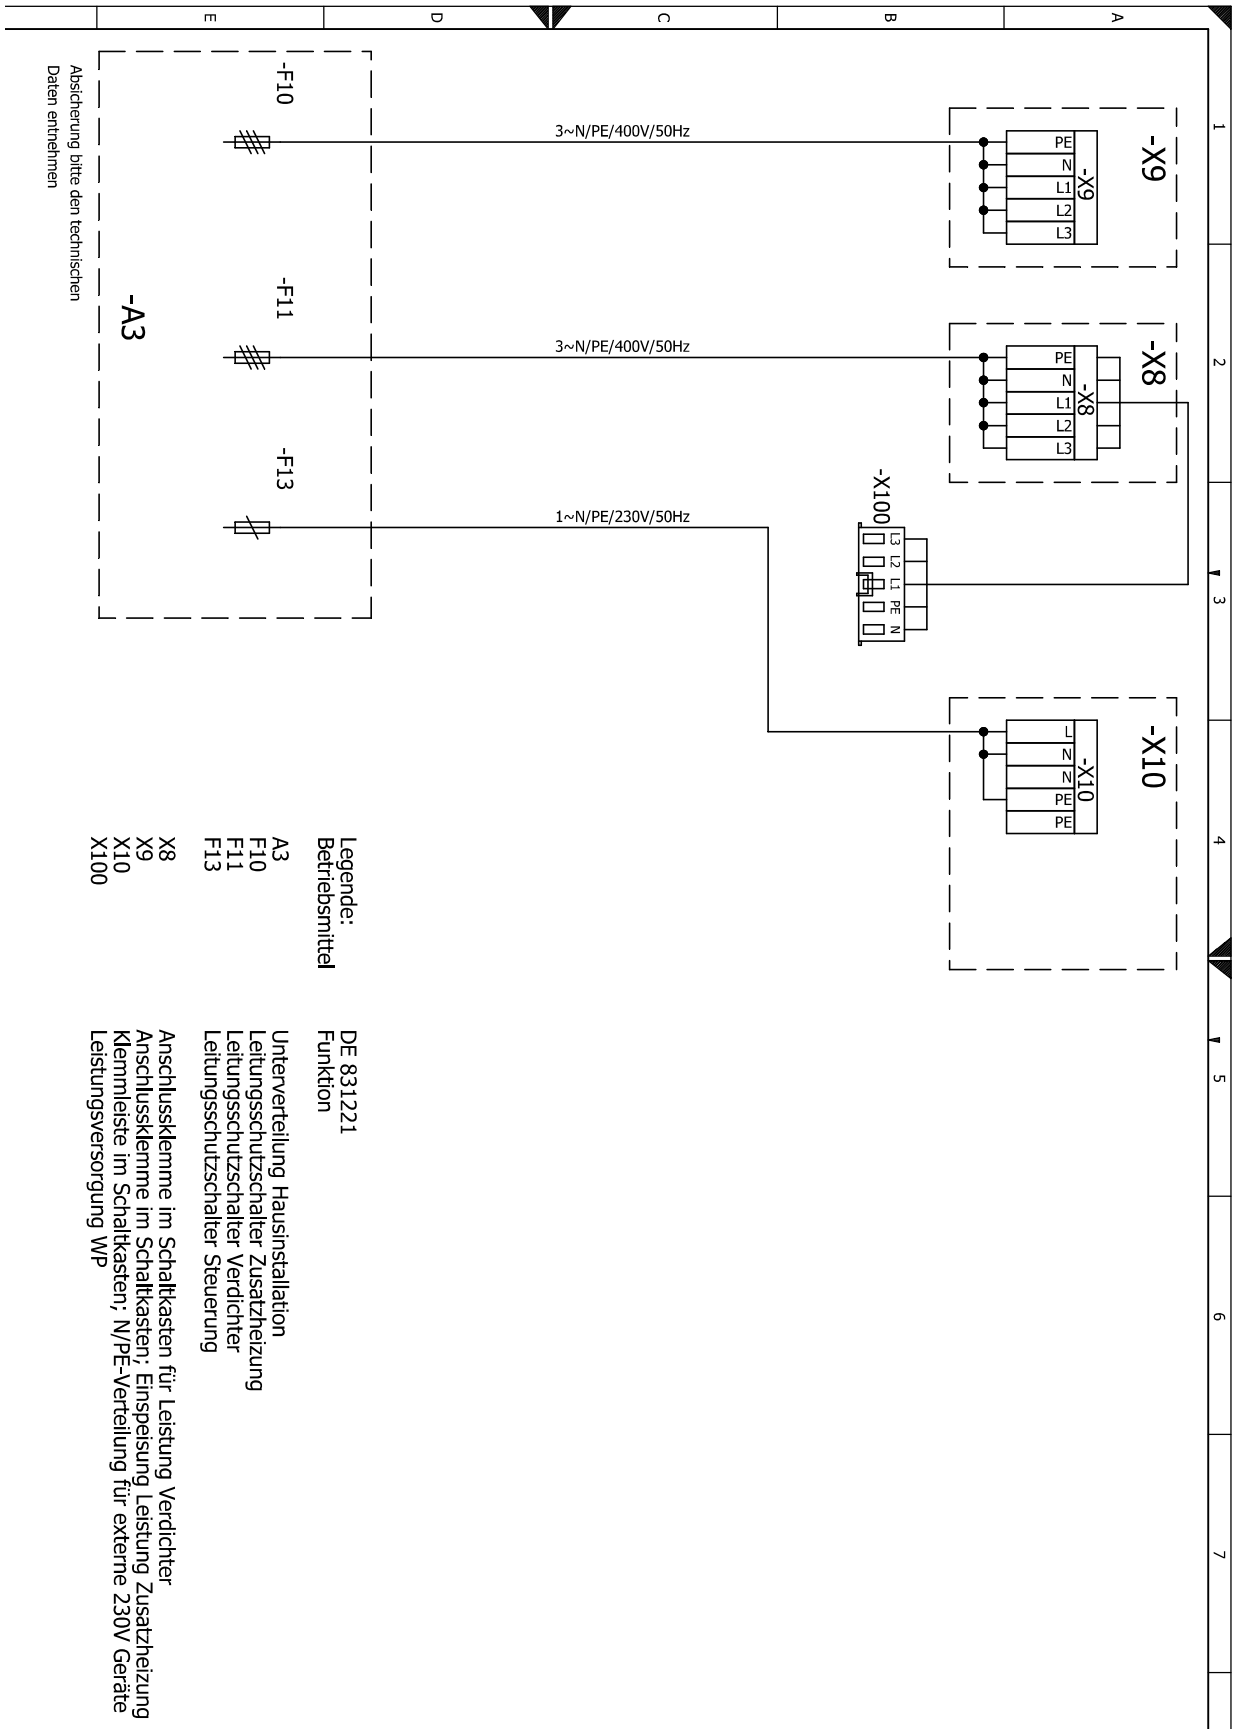

<b>Legende:</b>	DE 831221
<b>Betriebsmittel</b>	<b>Funktion</b>
A3	Unterverteilung Hausinstallation
F10	Leitungsschutzschalter Zusatzheizung
F11	Leitungsschutzschalter Verdichter
F13	Leitungsschutzschalter Steuerung
X8	Anschlussklemme im Schaltkasten für Leistung Verdichter
X9	Anschlussklemme im Schaltkasten; Einspeisung Leistung Zusatzheizung
X10	Klemmleiste im Schaltkasten; N/PE-Verteilung für externe 230V Geräte
X100	Leistungsversorgung WP