





# Klemmenplan

# CSD

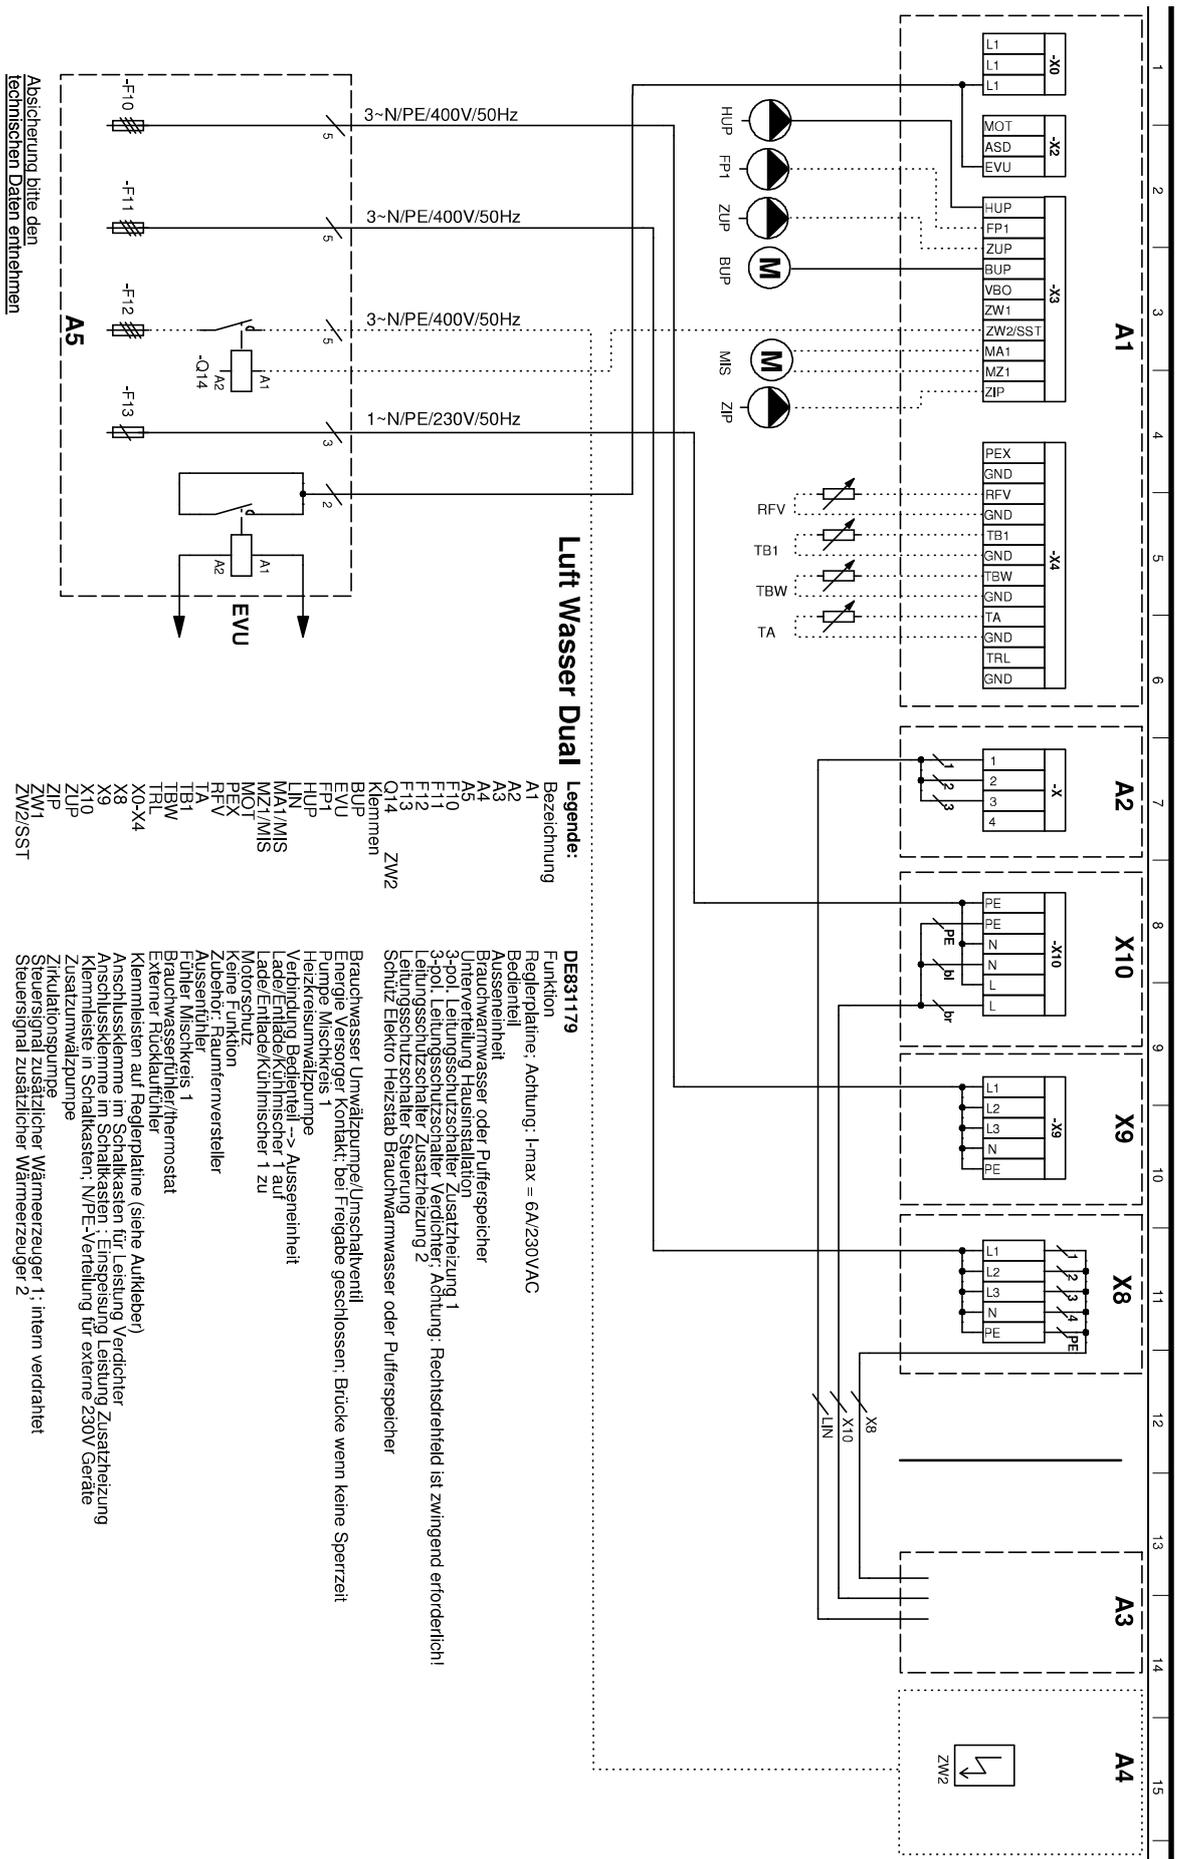

## Luft Wasser Dual

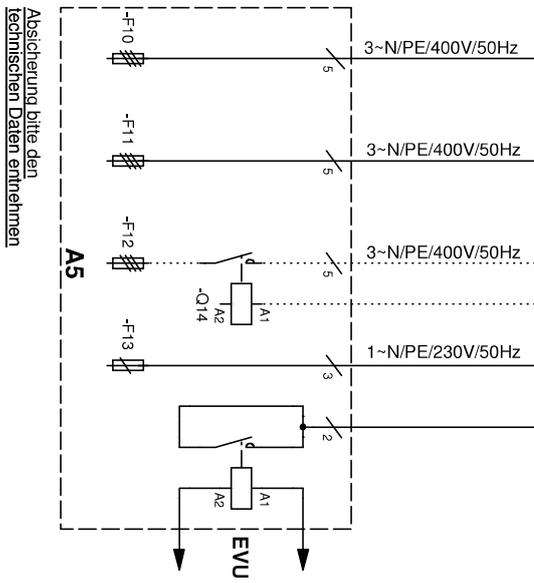

- Legende:**
- A1 Bezeichnung
  - A2
  - A3
  - A4
  - A5
  - F10
  - F11
  - F12
  - F13
  - F14
  - Q14
  - Klemmen
  - BUP
  - ZUP
  - MIS
  - ZIP
  - ZW1
  - ZW2/SST

- DE831179**
- Funktion**  
Reglerplatine. Achtung: I-max = 6A/230VAC
- Bedeutung**  
Brauchwarmwasser oder Pufferspeicher  
Aussereinheit  
Unterverteilung, Hausinstallation  
3-pol. Leitungsschutzschalter Zusatzheizung 1  
3-pol. Leitungsschutzschalter Verdichter; Achtung: Rechtsdrehfeld ist zwingend erforderlich!  
Leitungsschutzschalter Zusatzheizung 2  
Leitungsschutzschalter Steuerung  
Schutz Elektro Heizstab Brauchwarmwasser oder Pufferspeicher
- Brauchwarmwasser Umwälzpumpe/Umerschaltventil**  
Energie Versorger Kontakt; bei Freigabe geschlossen; Brücke wenn keine Sperrzeit  
Pumpe Umschaltventil  
Heizkreisumwälzpumpe  
Verbindung Bedienteil -> Aussereinheit  
Lader/Entlader/Kühlmischer 1 auf  
Lader/Entlader/Kühlmischer 1 zu  
Vorlaufschutz  
Keine Nutzung  
Zubehör, Radarmfernersteller  
Aussereinheit  
Fühler Mischkreis 1  
Brauchwasserfühler/thermostat  
Externer Rücklauffühler  
Klemmleisten auf Reglerplatine (siehe Aufkleber)  
Anschlussklemme im Schaltkasten für Leistung Verdichter  
Anschlussklemme im Schaltkasten 1, Einspeisung Leistung Zusatzheizung  
Klemmleiste in Schaltkasten; N/PE-Verteilung für externe 230V Geräte  
Zirkulationspumpe  
Steuersignal zusätzlicher Wärmeerzeuger 1; intern verdrahtet  
Steuersignal zusätzlicher Wärmeerzeuger 2

Absicherung bitte den technischen Daten entnehmen