


Legende: DE819418
Alle Maße in mm.

| Pos. | Bezeichnung |
|------|----------------------------|
| FS | Freiraum für Servicezwecke |
| OKF | Oberkante Fertigfußboden |



HINWEIS
Dieses Schema ist ein Anlagenbeispiel ohne Absperr- und Sicherheitseinrichtungen, was die fachliche Planung vor Ort nicht ersetzt.
Alle regionalen Normen, Gesetze und Vorschriften sind dabei einzuhalten. Die Rohrdimension muss planerisch ermittelt werden.

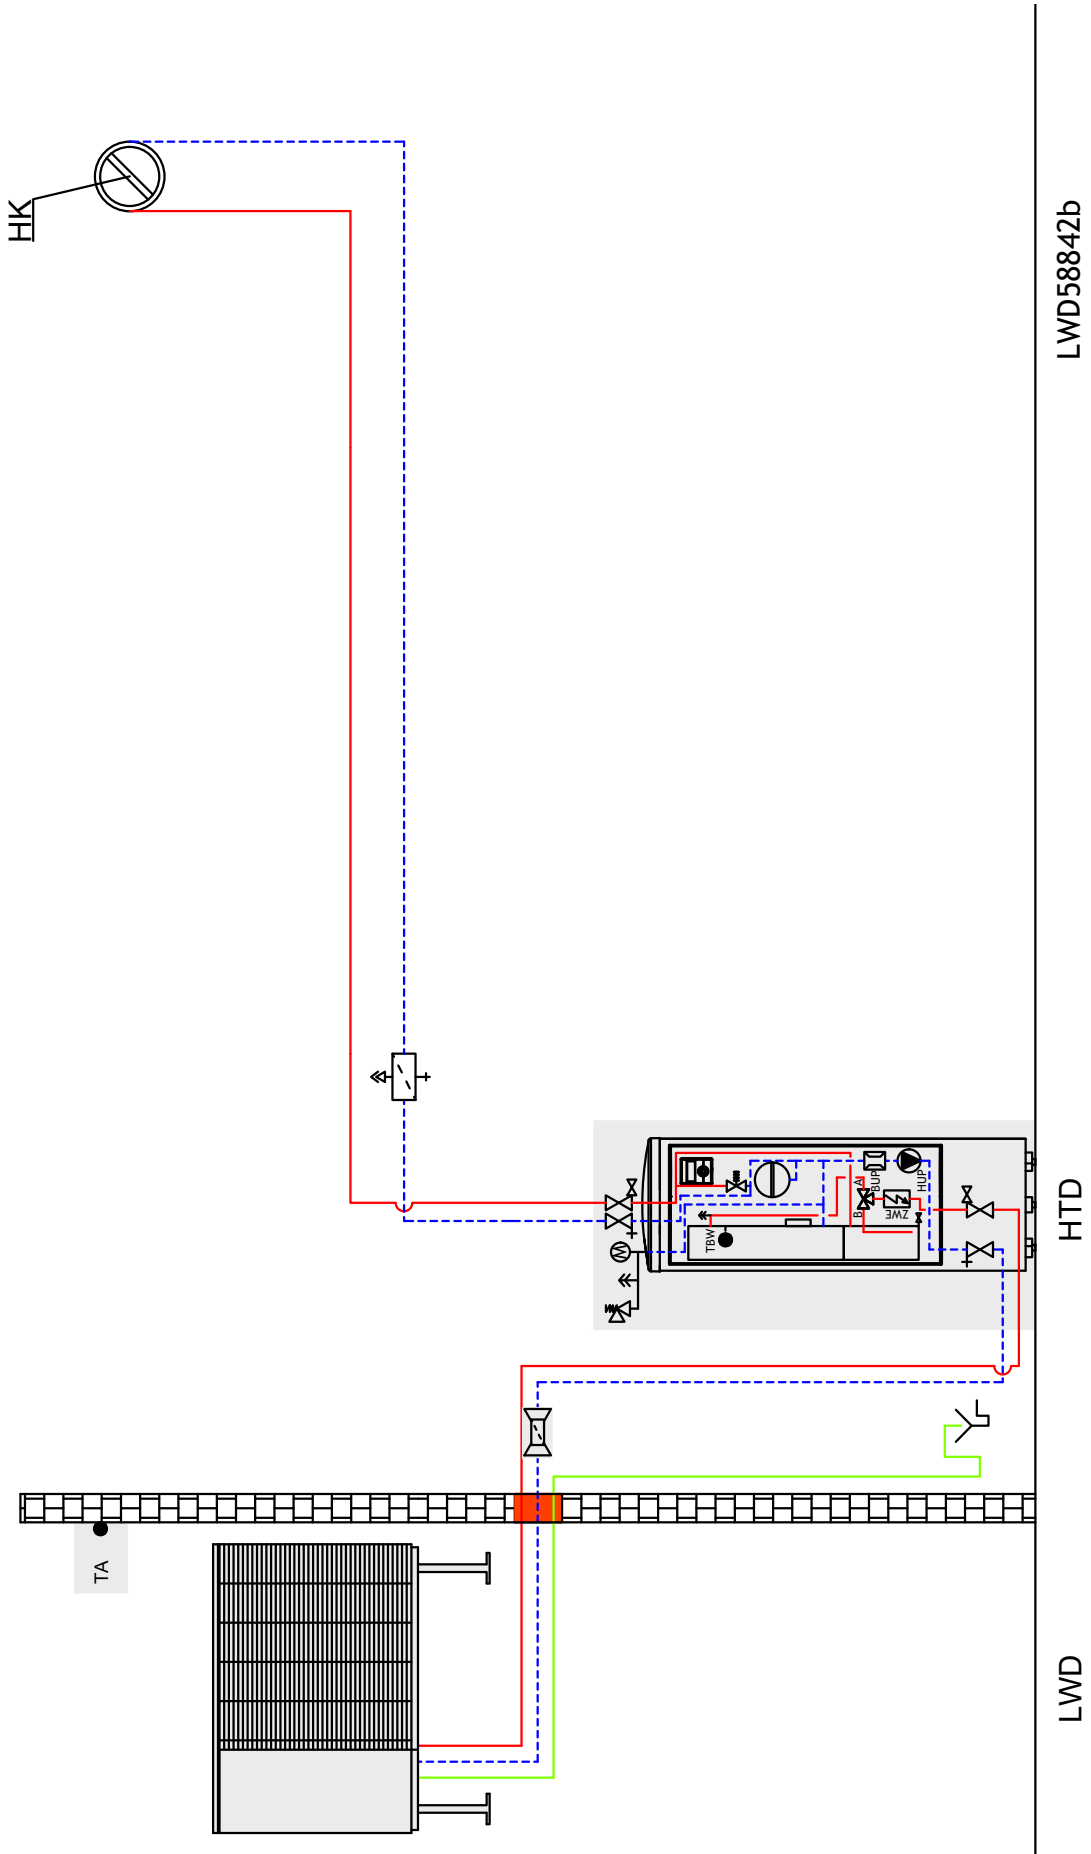