



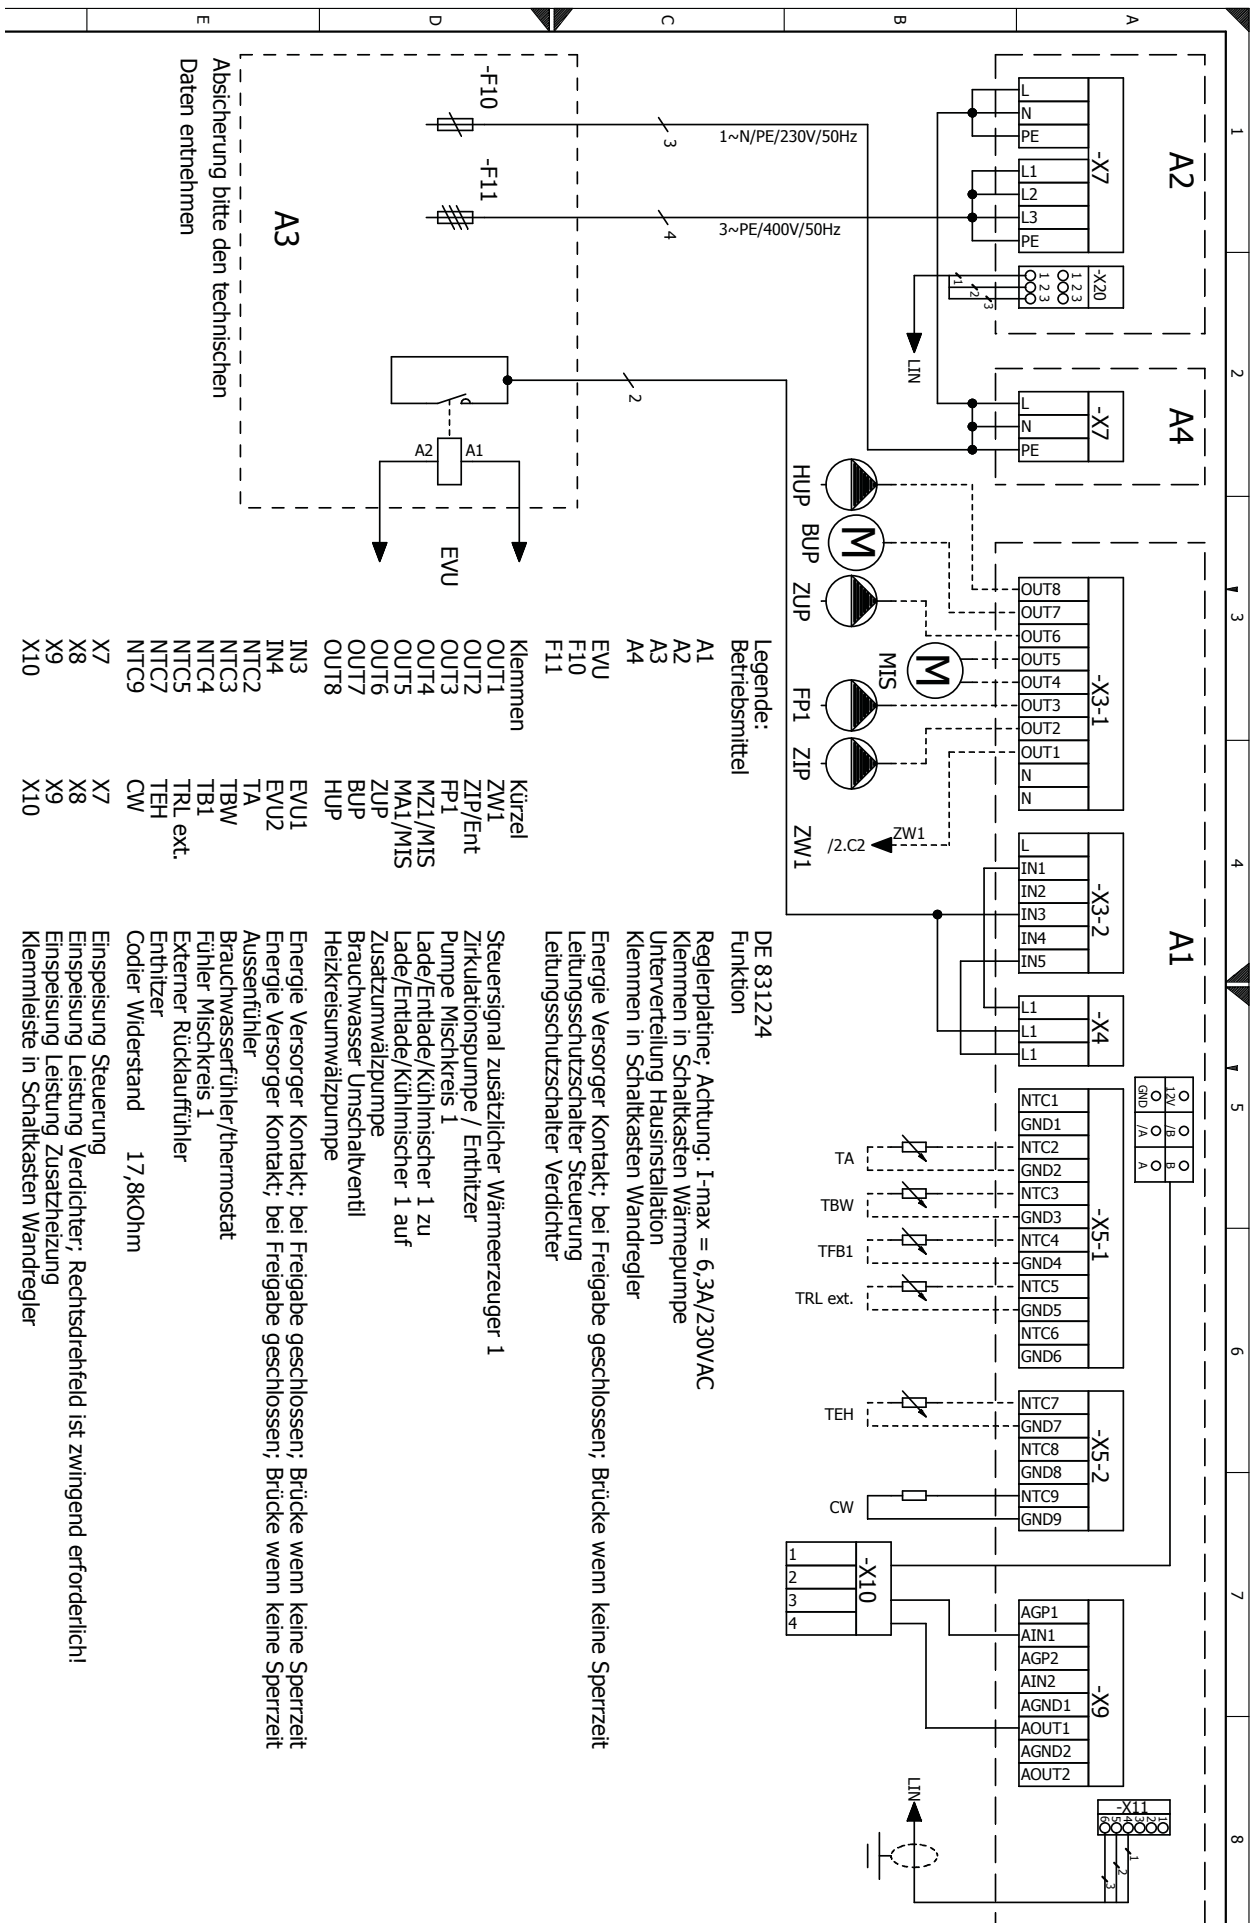

Wandregler

Klemmenplan 1/2



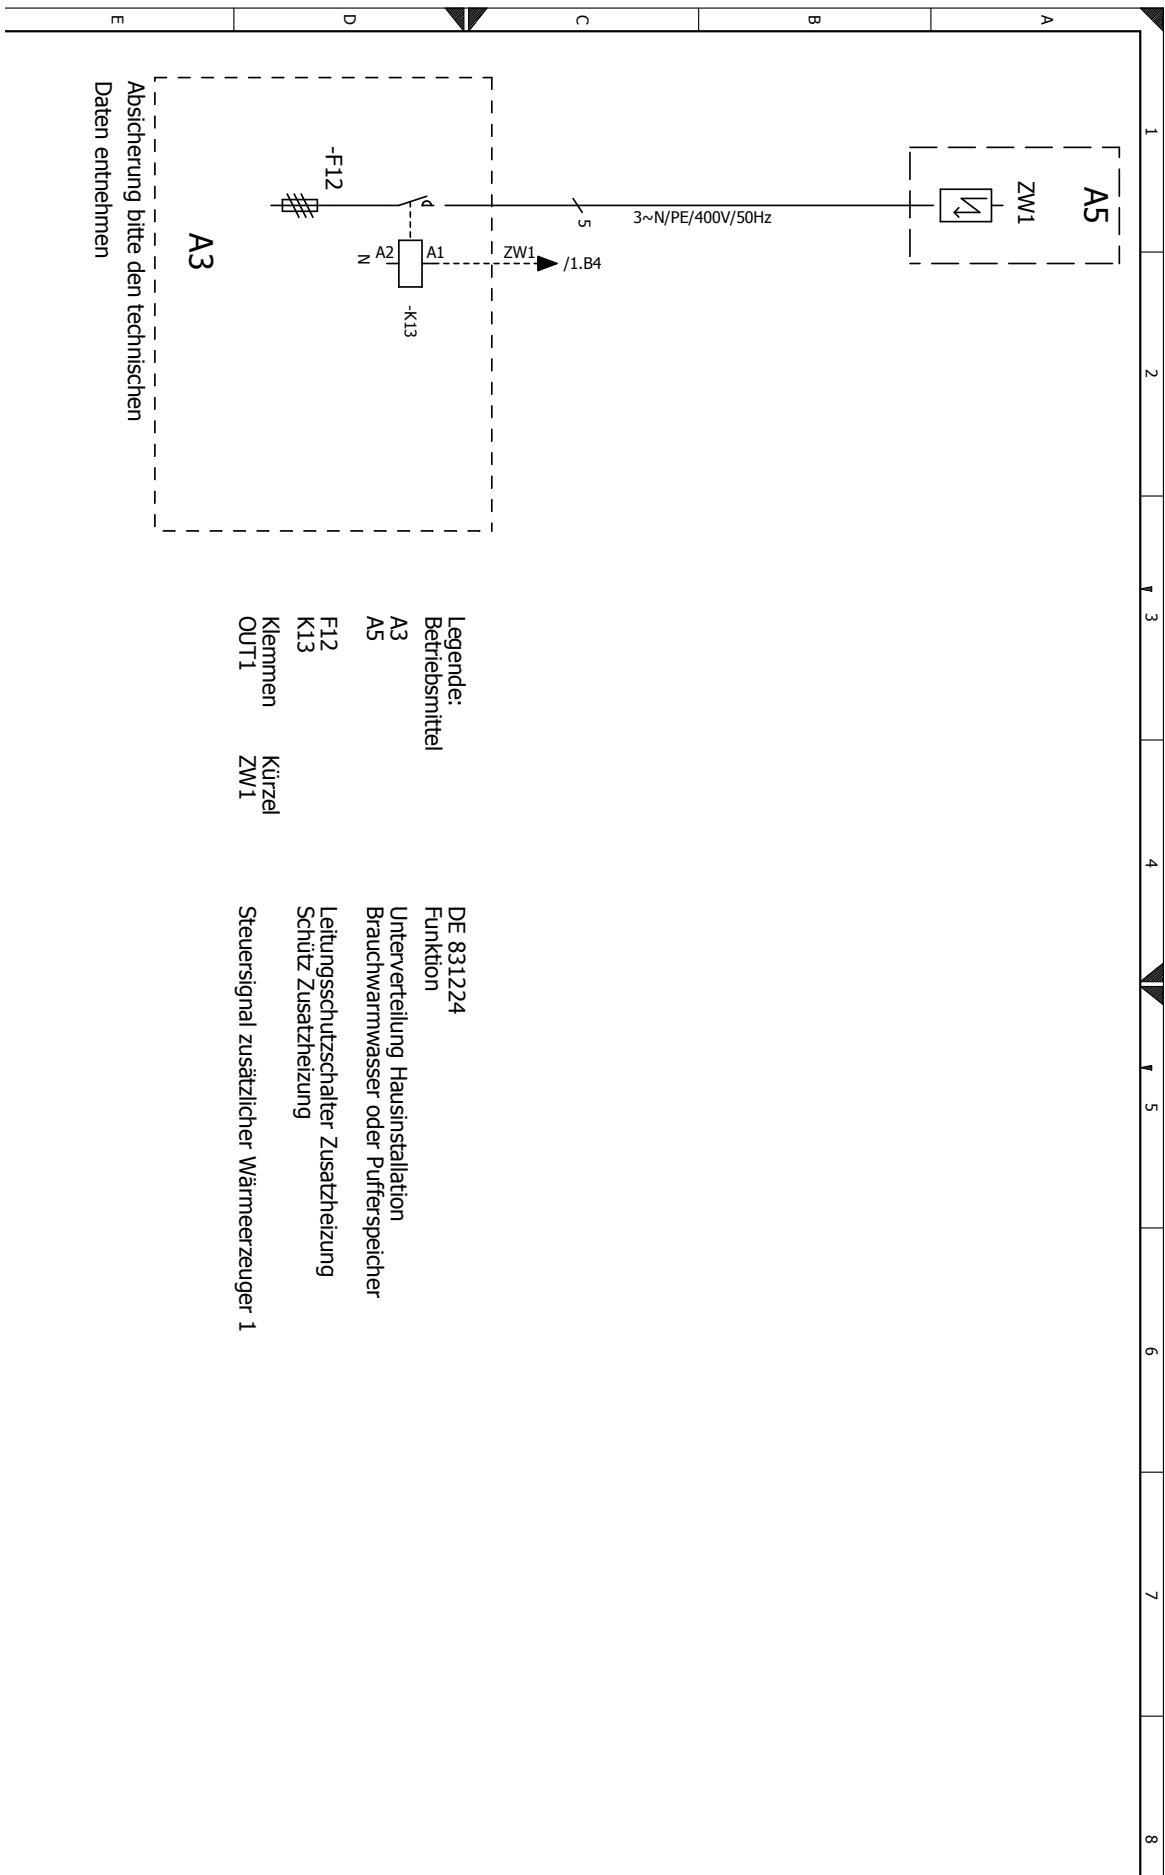

Legende:
 Betriebsmittel
 A3
 A5
 F12
 K13
 Klemmen
 OUT1

DE 831224
 Funktion
 Unterverteilung Hausinstallation
 Brauchwarmwasser oder Pufferspeicher
 Leitungsschutzschalter Zusatzheizung
 Schutz Zusatzheizung
 Steuersignal zusätzlicher Wärmeerzeuger 1

