


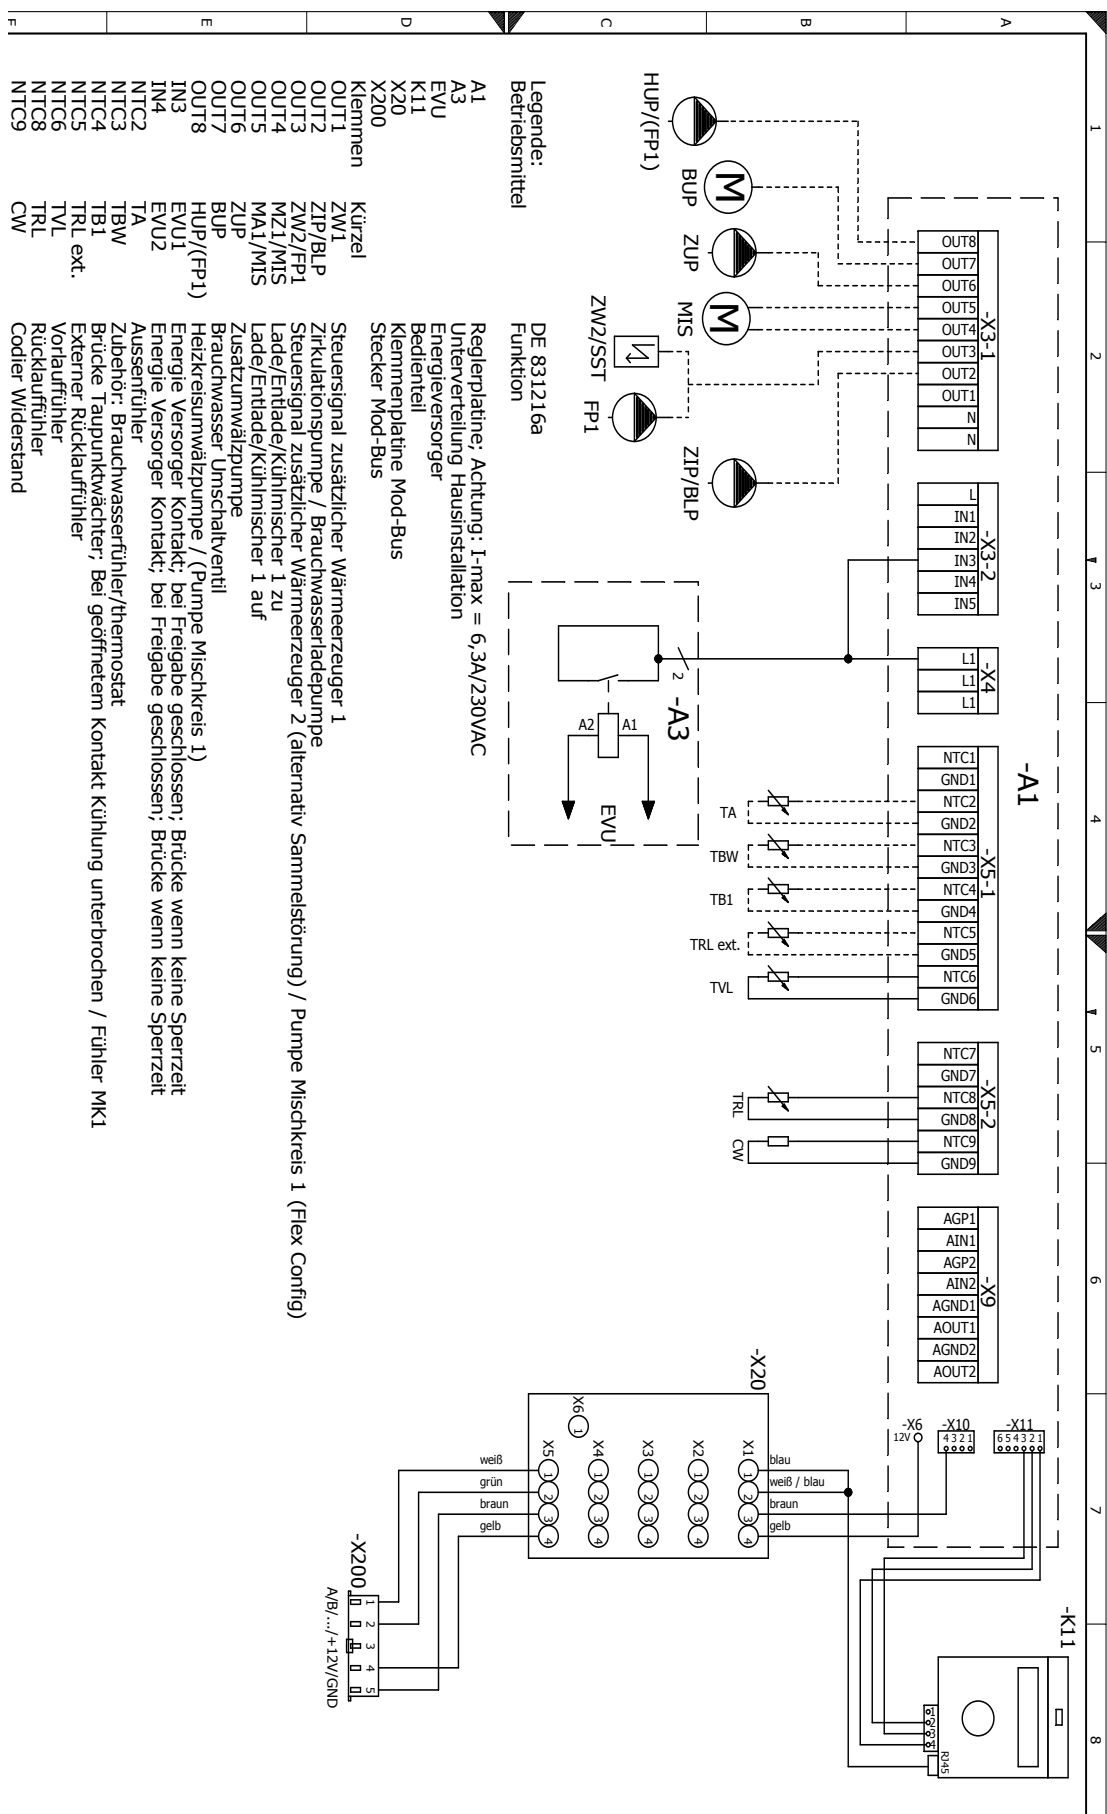


Klemmenplan





Klemmenplan Netzanschluß Wärmepumpe 1~230V + Elektroheizelement 3~400V

H(D)V 9-1/3
H(D)V 12-3

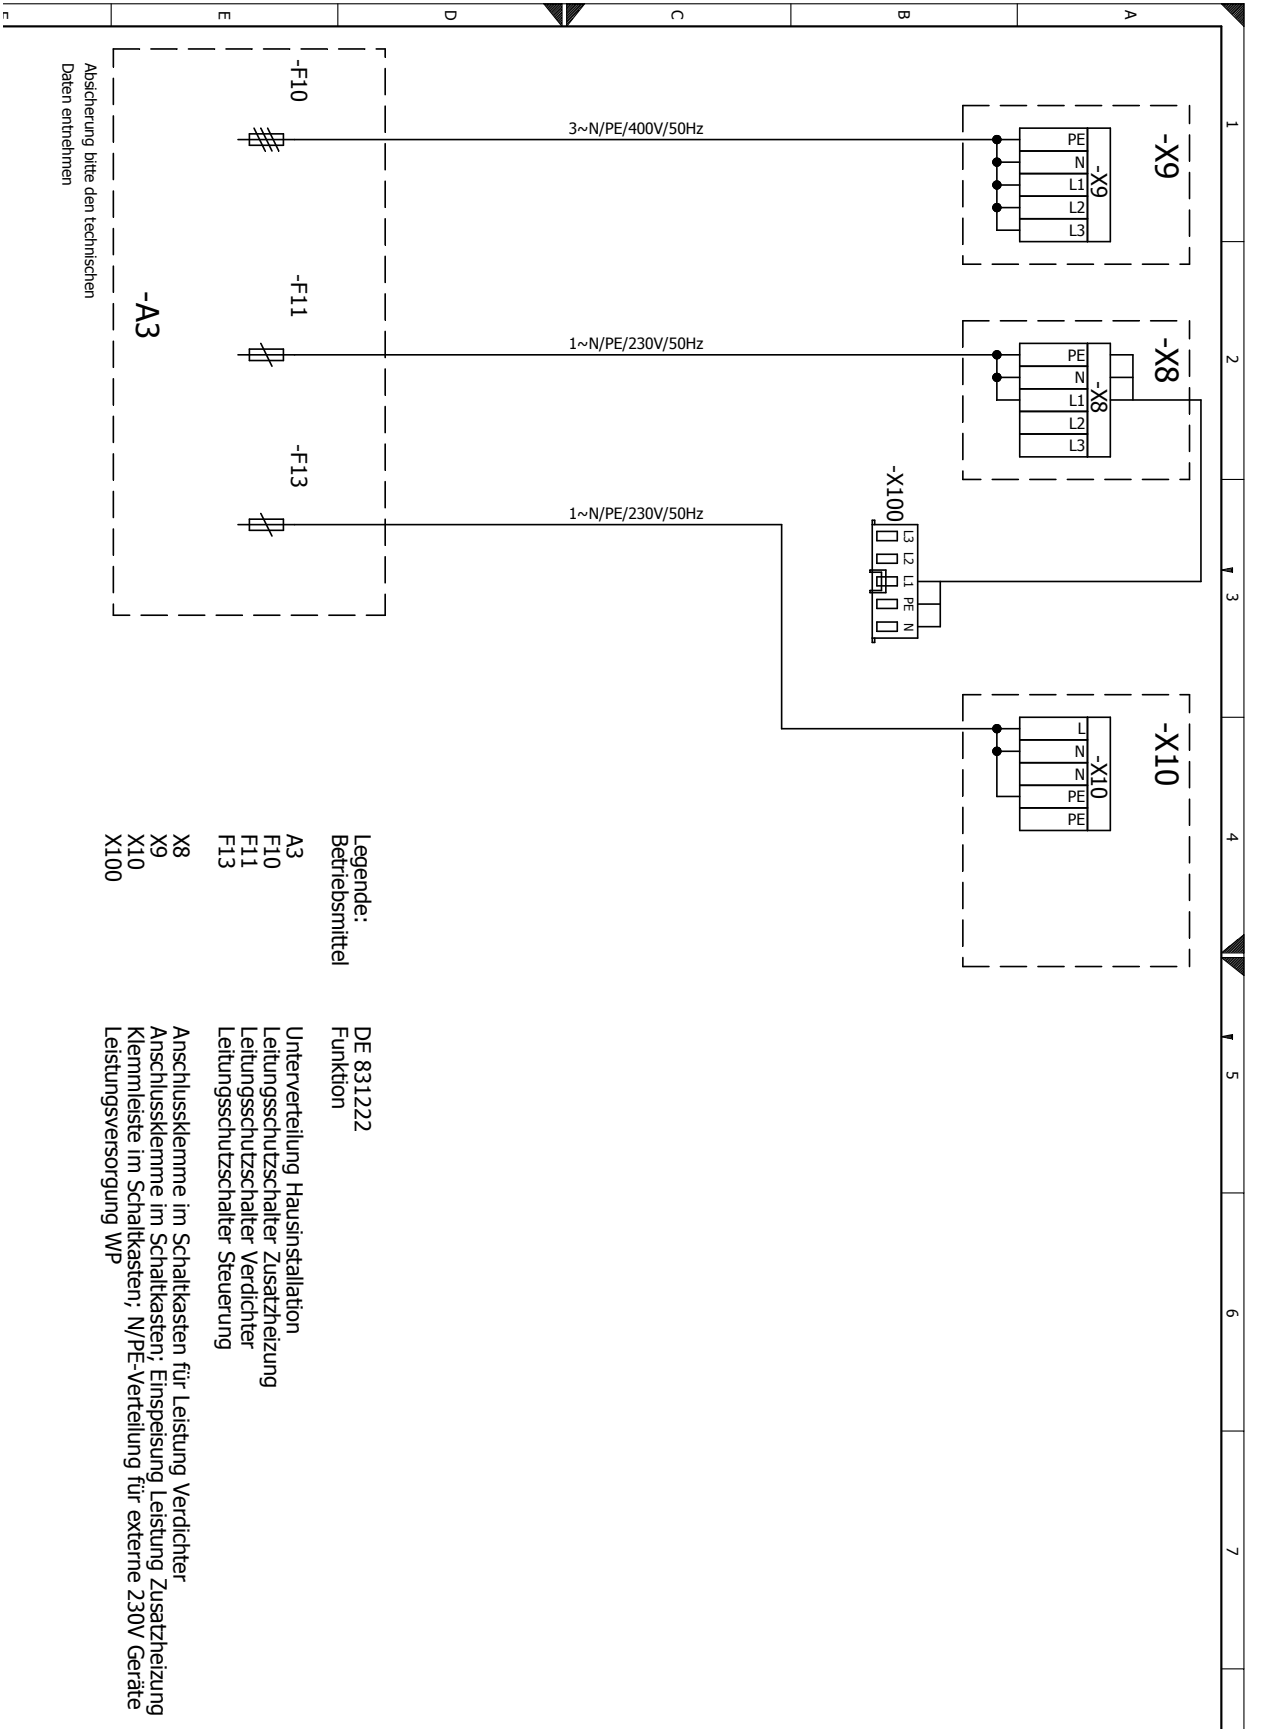

Legende:
Betriebsmittel


DE 831222
Funktion


- A3 Unterverteilung Hausinstallation
- F10 Leitungsschutzschalter Zusatzheizung
- F11 Leitungsschutzschalter Verdichter
- F13 Leitungsschutzschalter Steuerung
- X8 Anschlussklemme im Schaltkasten für Leistung Verdichter
- X9 Anschlussklemme im Schaltkasten: Einspeisung Leistung Zusatzheizung
- X10 Klemmleiste im Schaltkasten; N/PE-Verteilung für externe 230V Geräte
- X100 Leistungsversorgung WP



H(D)V 9-1/3

Klemmenplan Netzanschluß Wärmepumpe 1~230V + Elektroheizelement 1~230V

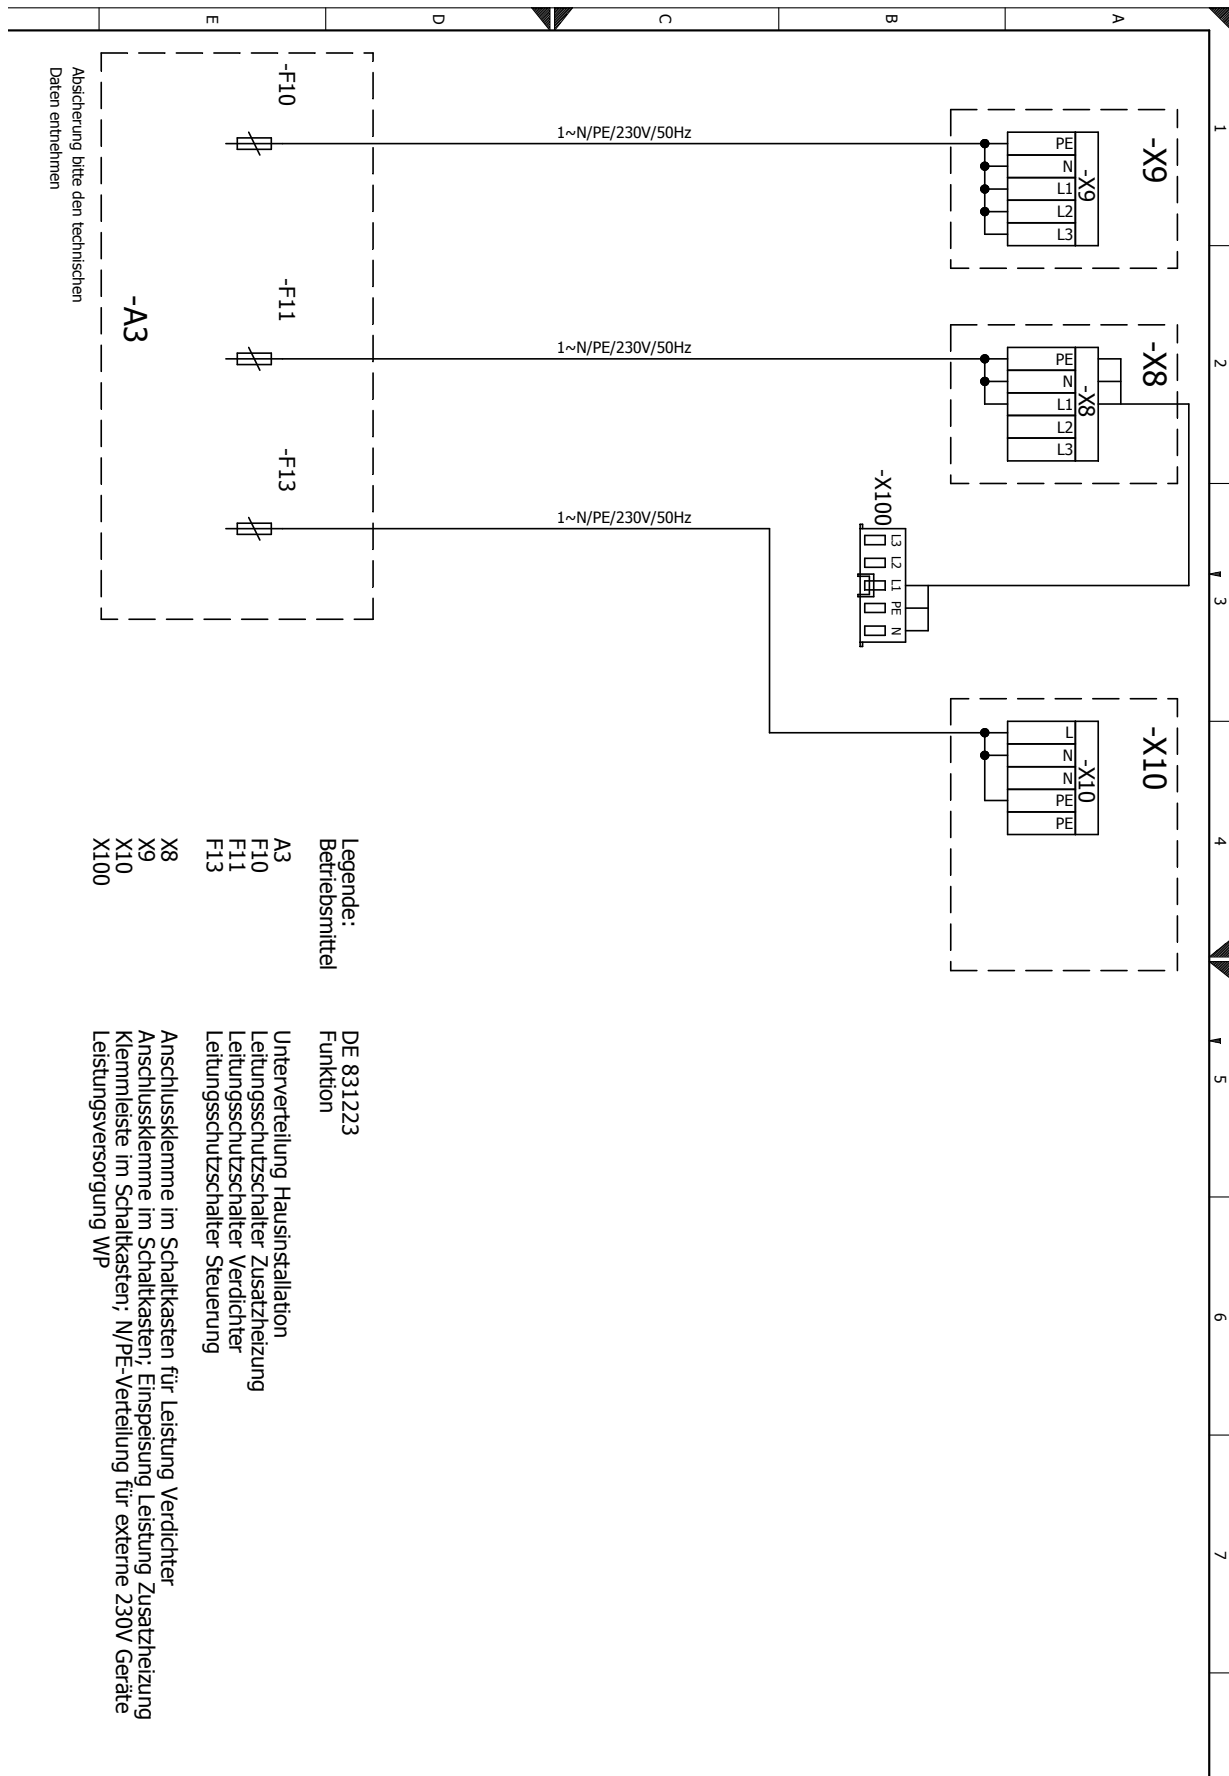

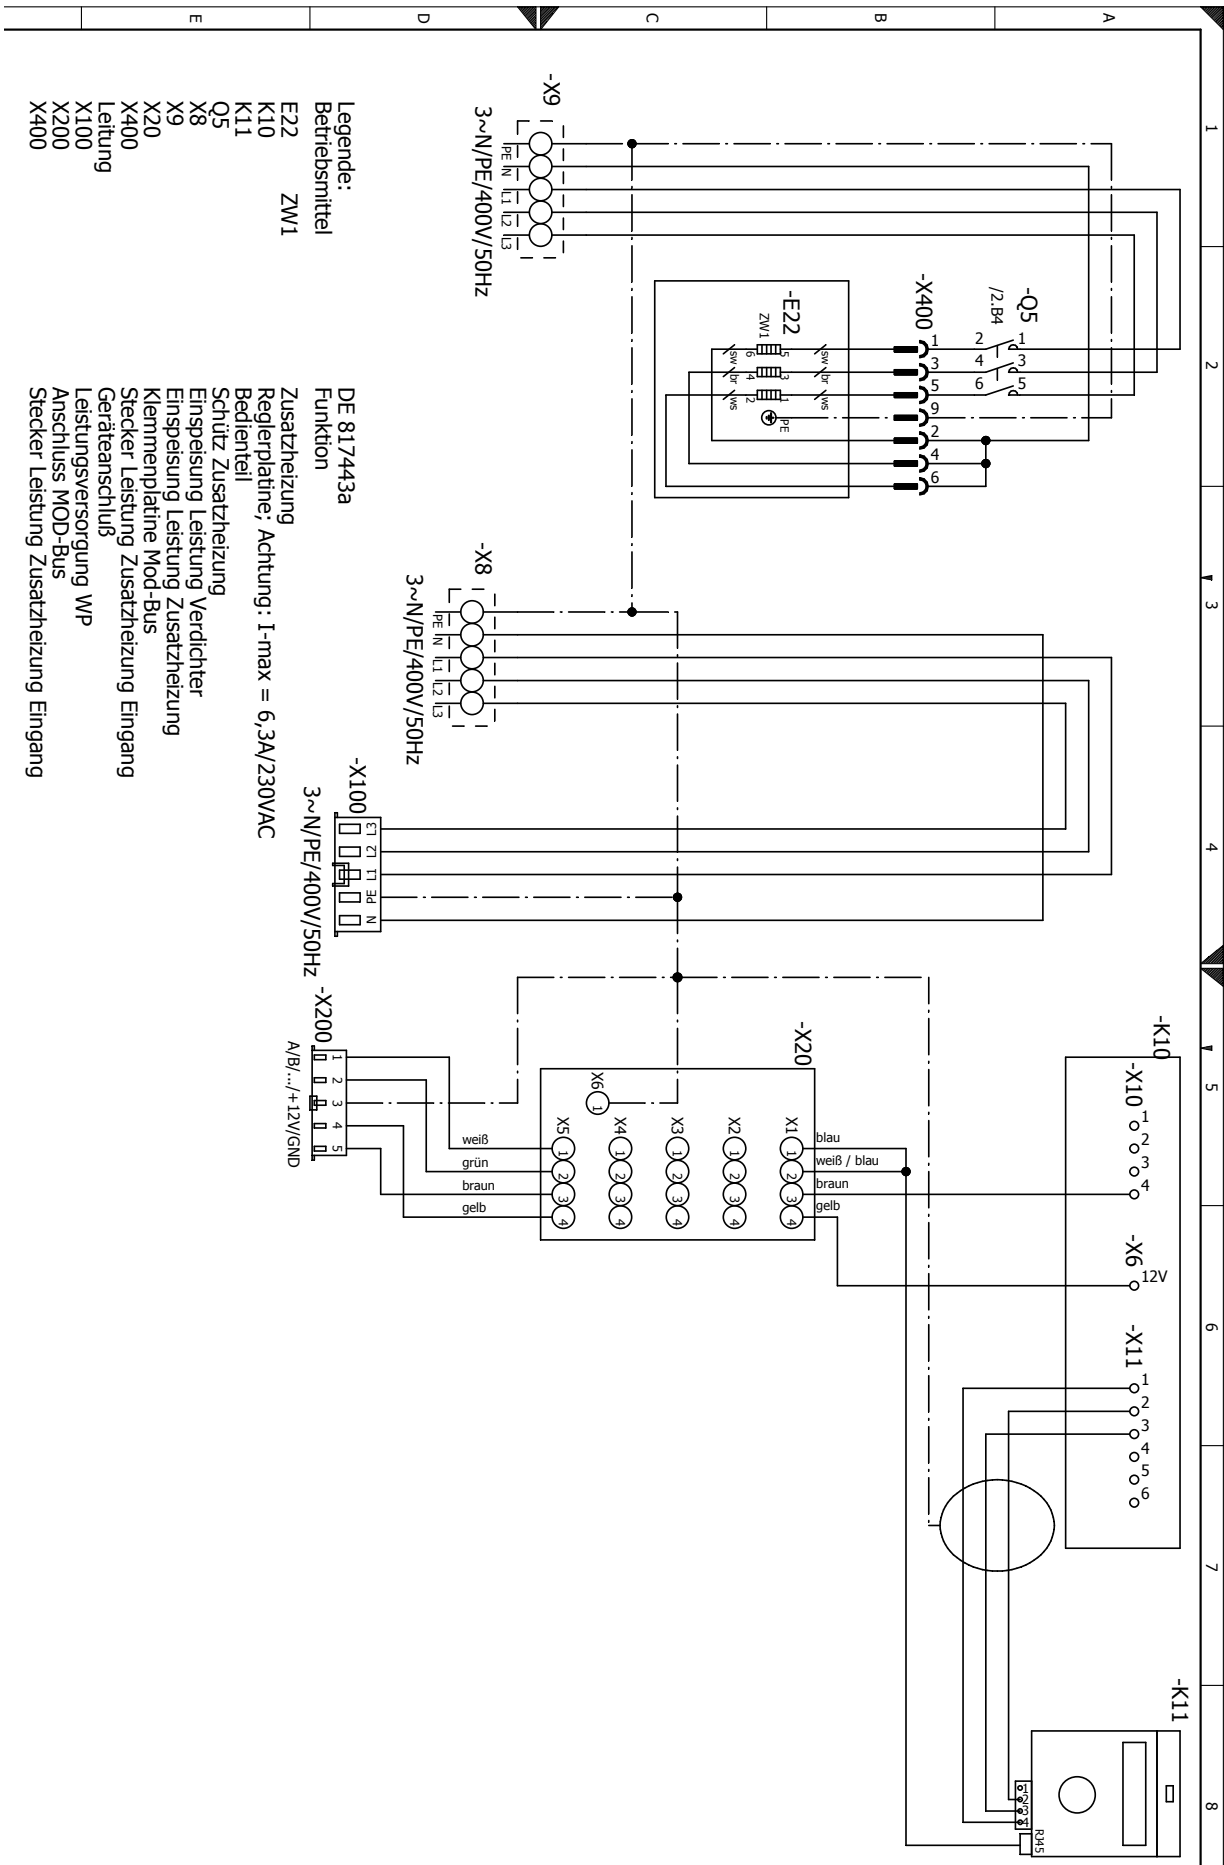



Stromlaufplan 2/2

HV

