


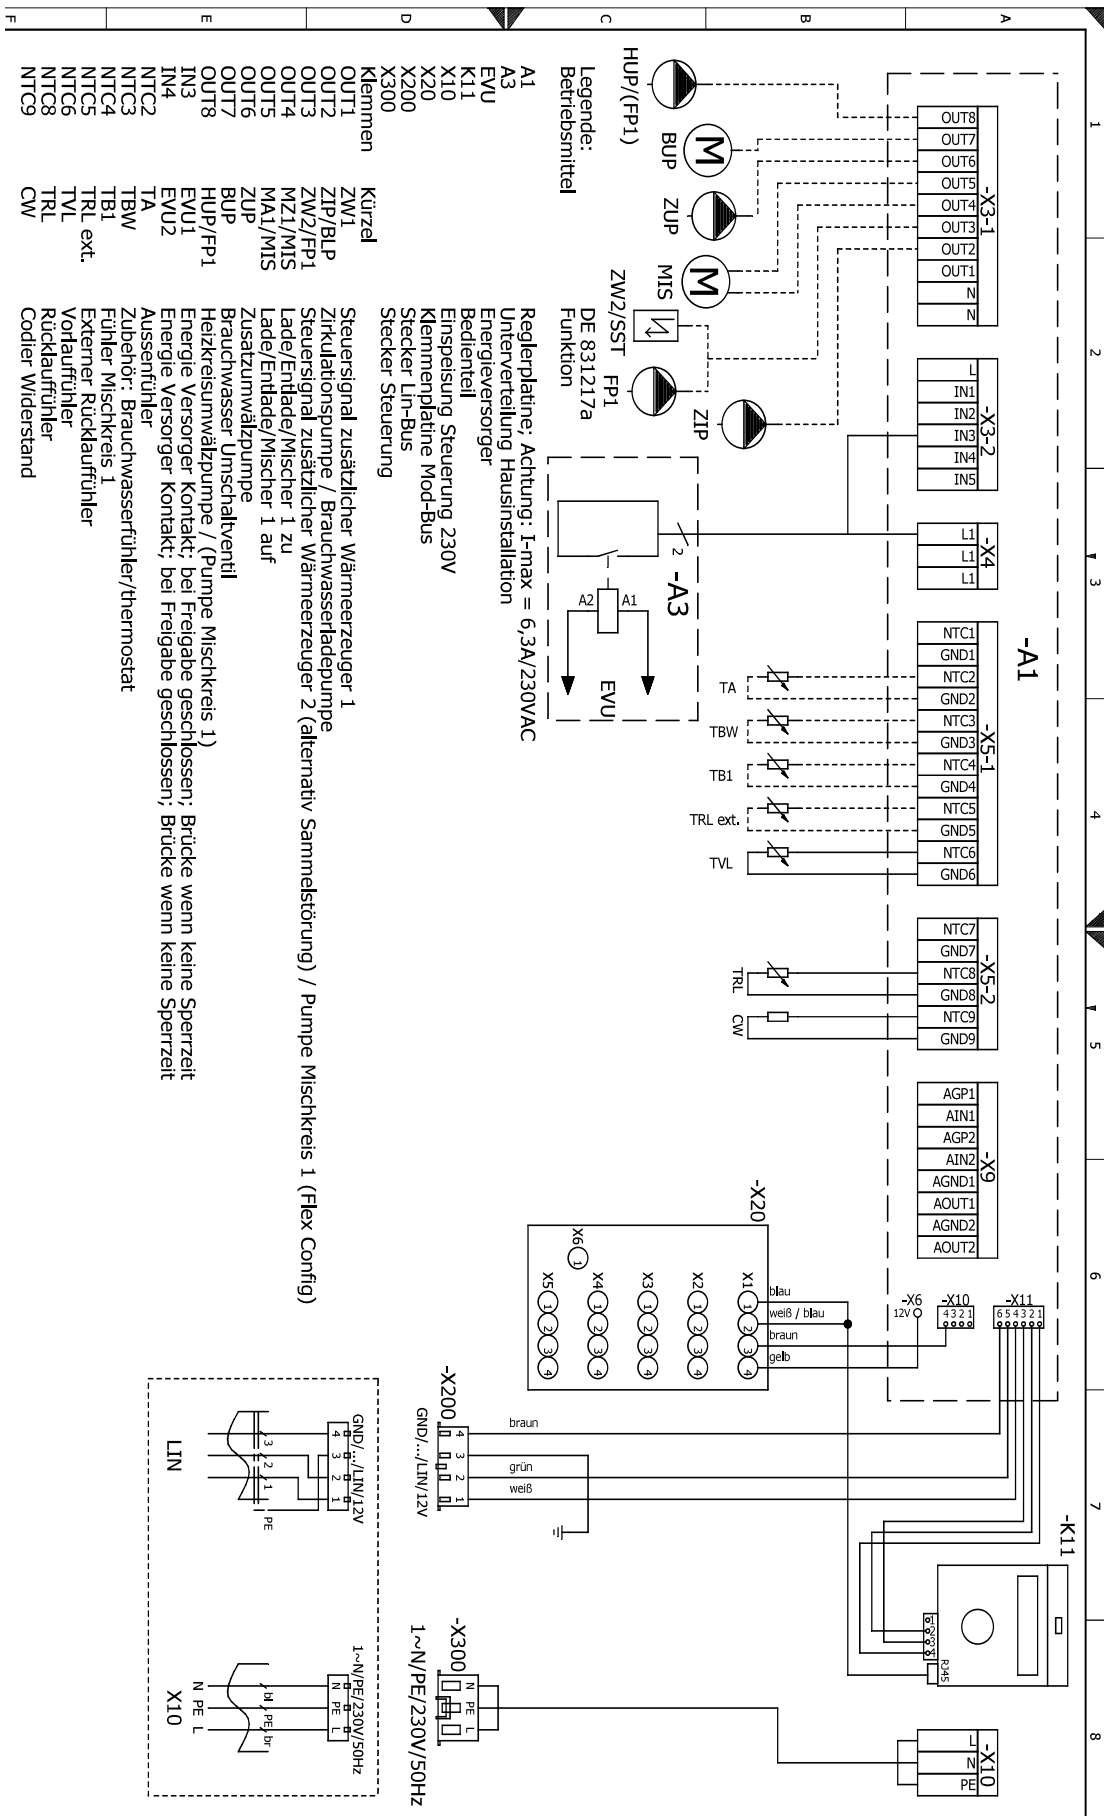


HDV Klemmenplan





Klemmenplan Netzanschluß Wärmepumpe 1~230V + Elektroheizelement 3~400V


H(D)V 9-1/3
HDV 12-1/3

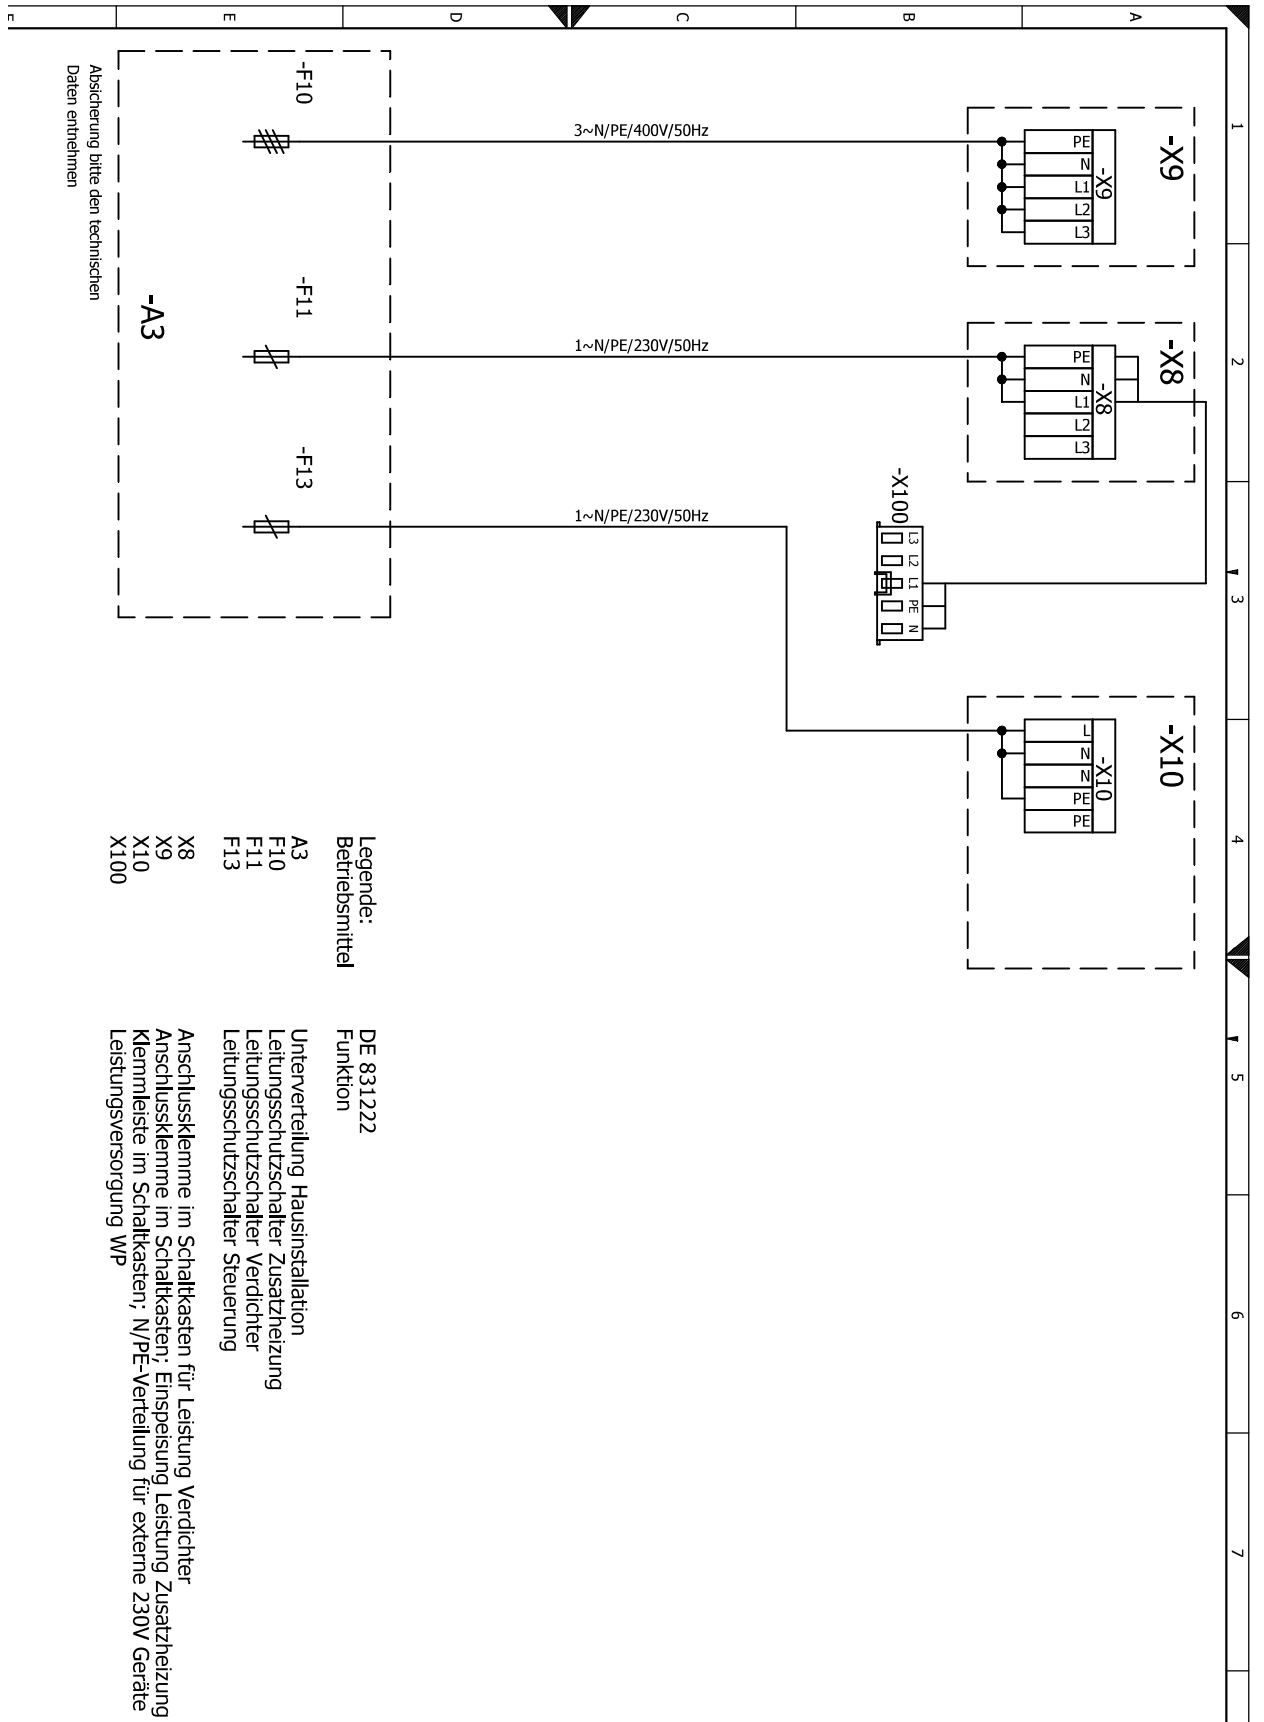



Klemmenplan Netzanschluß Wärmepumpe 3~400V + Elektroheizelement 3~400V

HV 12-3

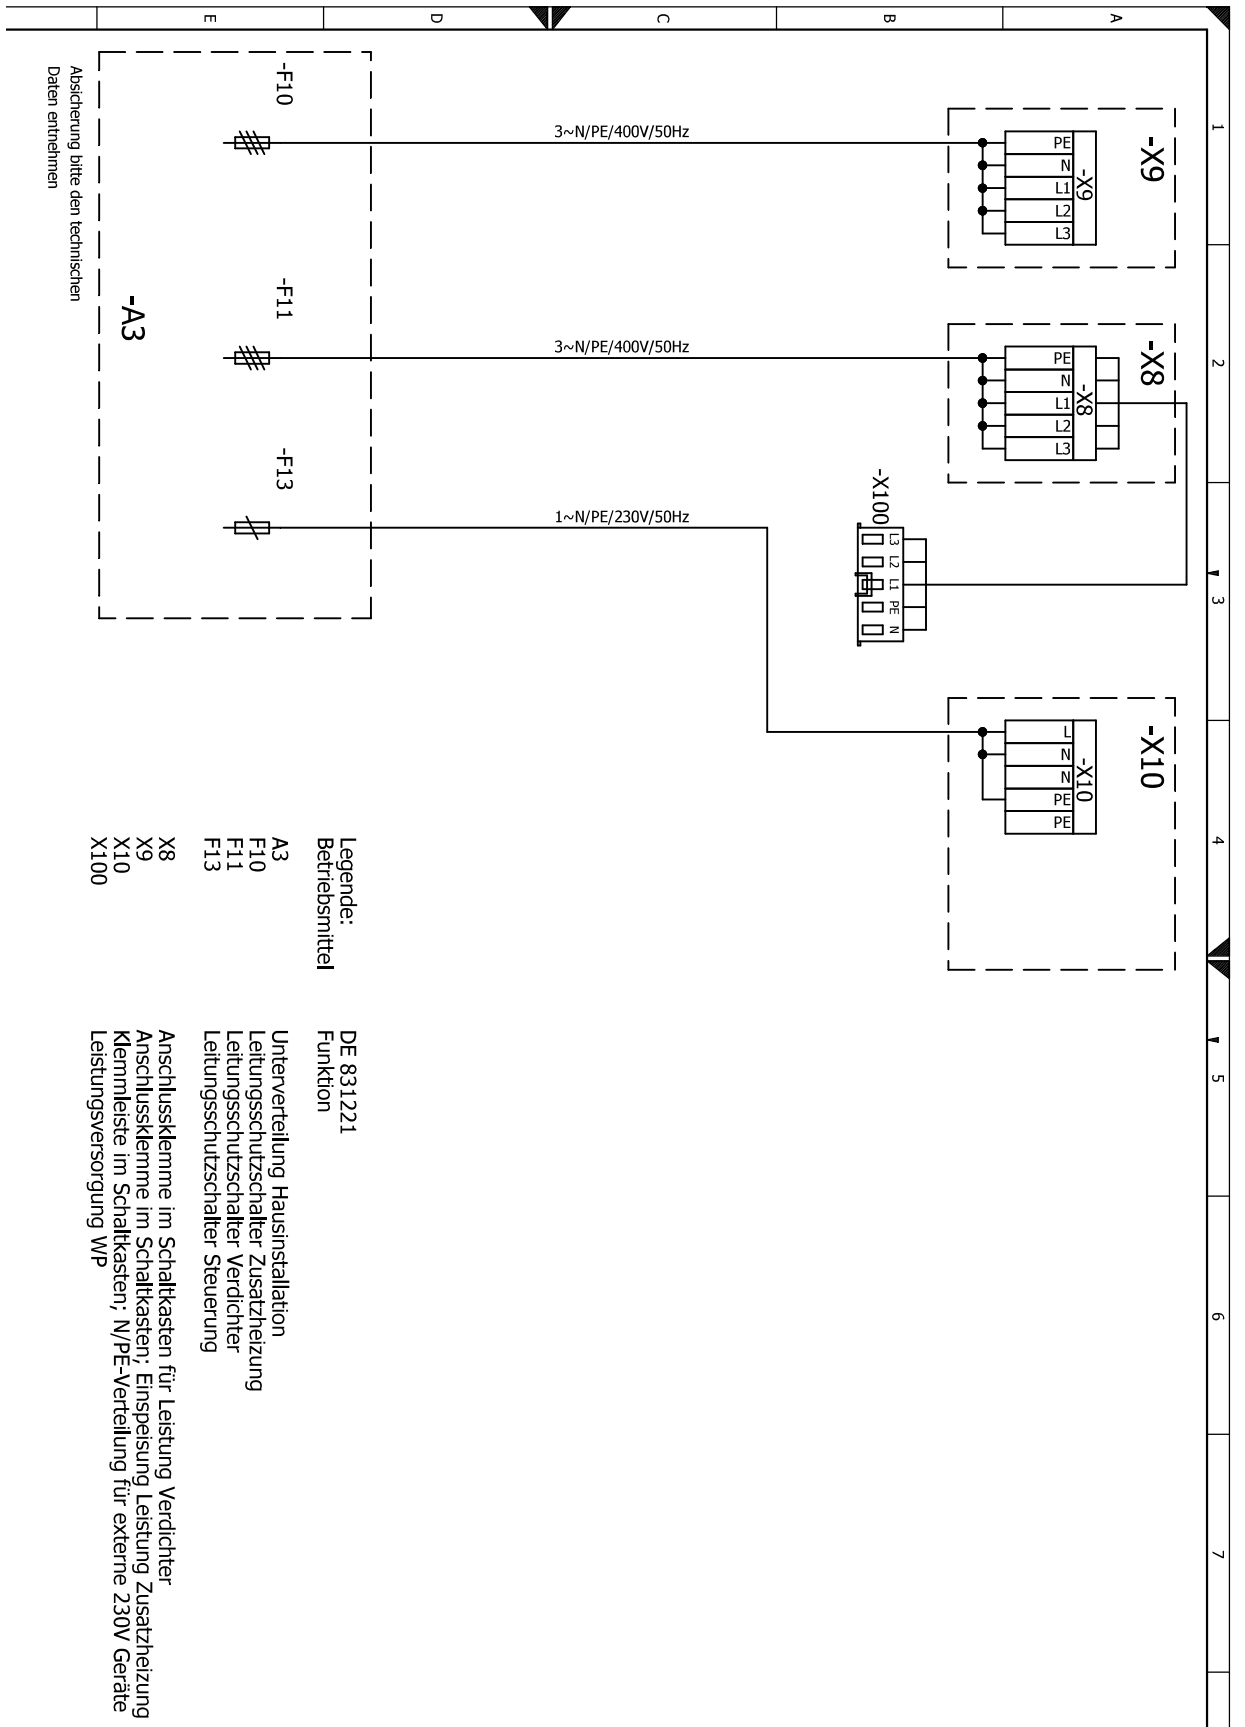

Legende:
Betriebsmittel

DE 831221
Funktion

Unterverteilung Hausinstallation
Leitungsschutzschalter Zusatzheizung
Leitungsschutzschalter Verdichter
Leitungsschutzschalter Steuerung
Anschlussklemme im Schaltkasten für Leistung Verdichter
Anschlussklemme im Schaltkasten: Einspeisung Leistung Zusatzheizung
Klemmleiste im Schaltkasten, N/PE-Verteilung für externe 230V Geräte
Leistungsversorgung WP

