




Klemmenplan

LW 140(L) – LW 251(L)

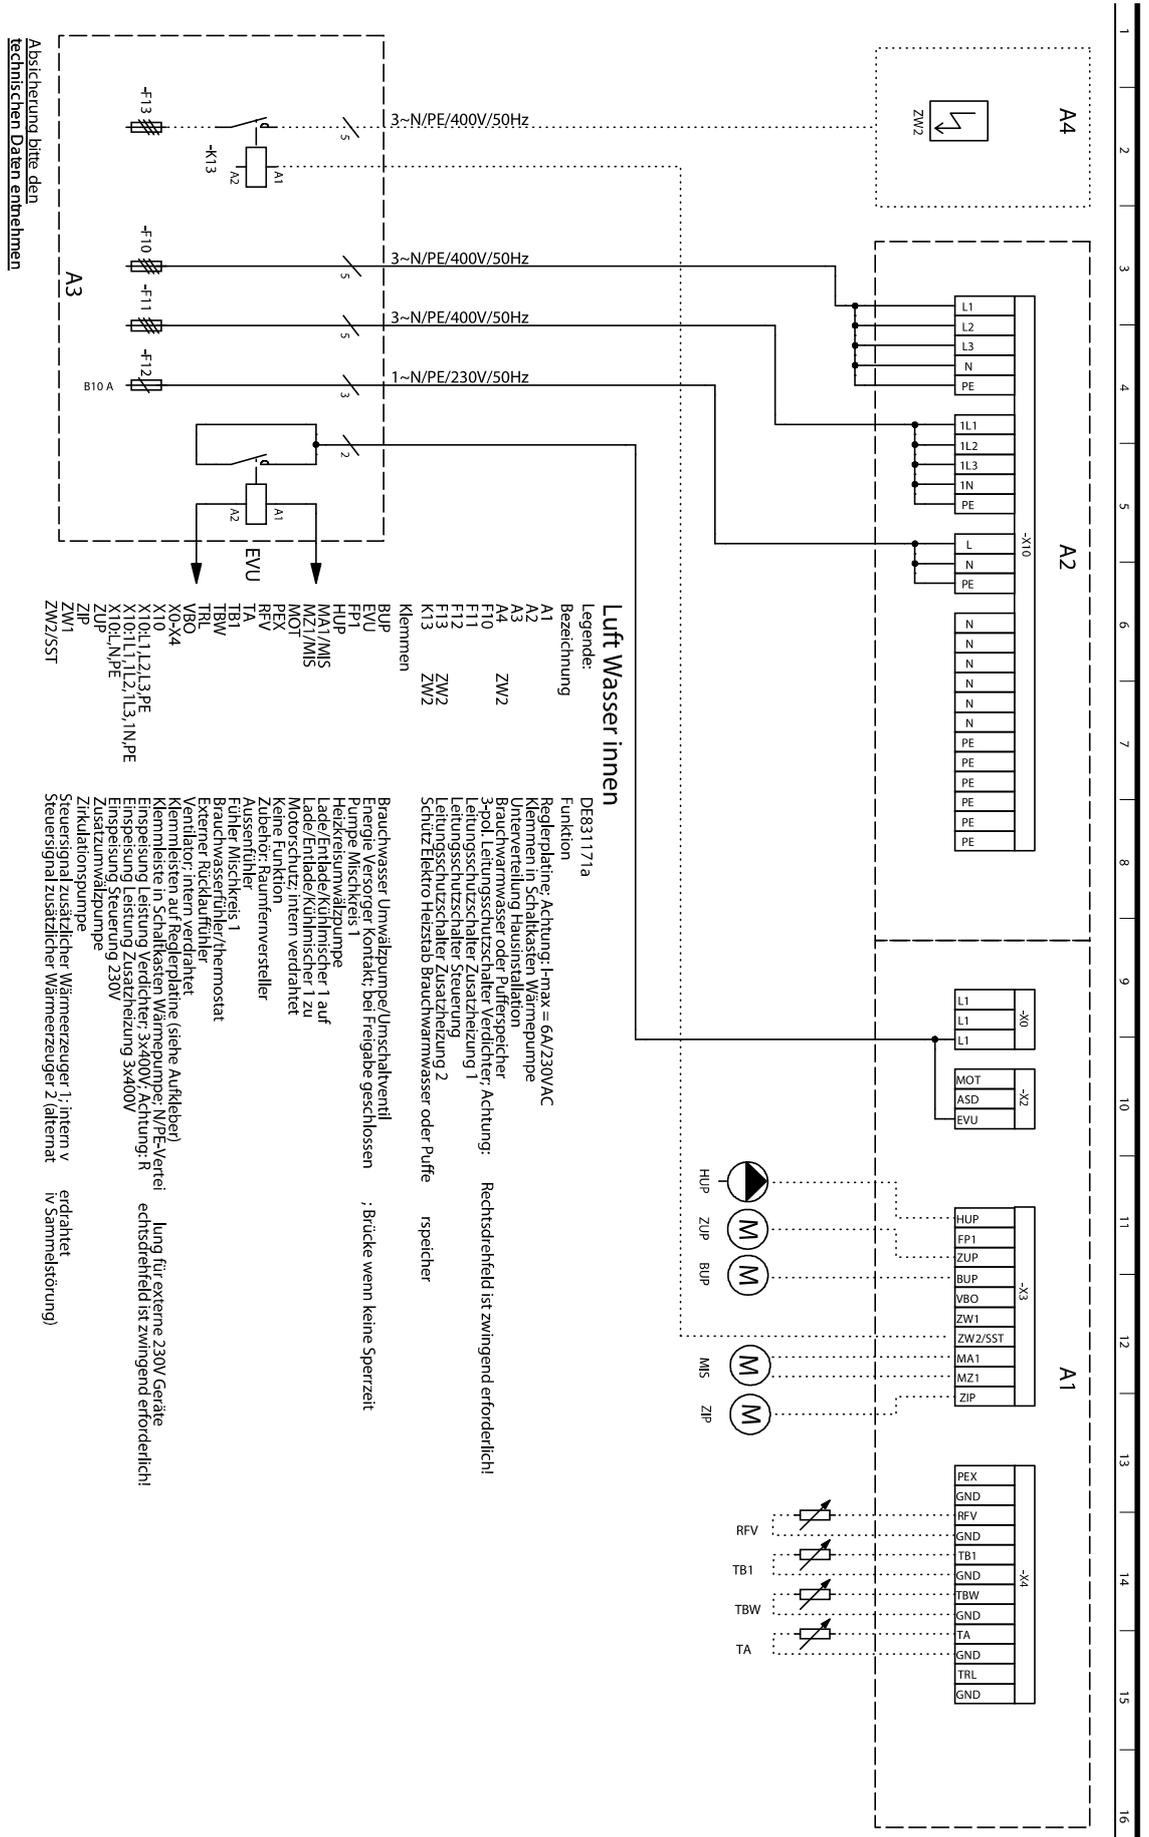


Absicherung bitte den technischen Daten entnehmen



LW 251(L)


Stromlaufplan 1/3

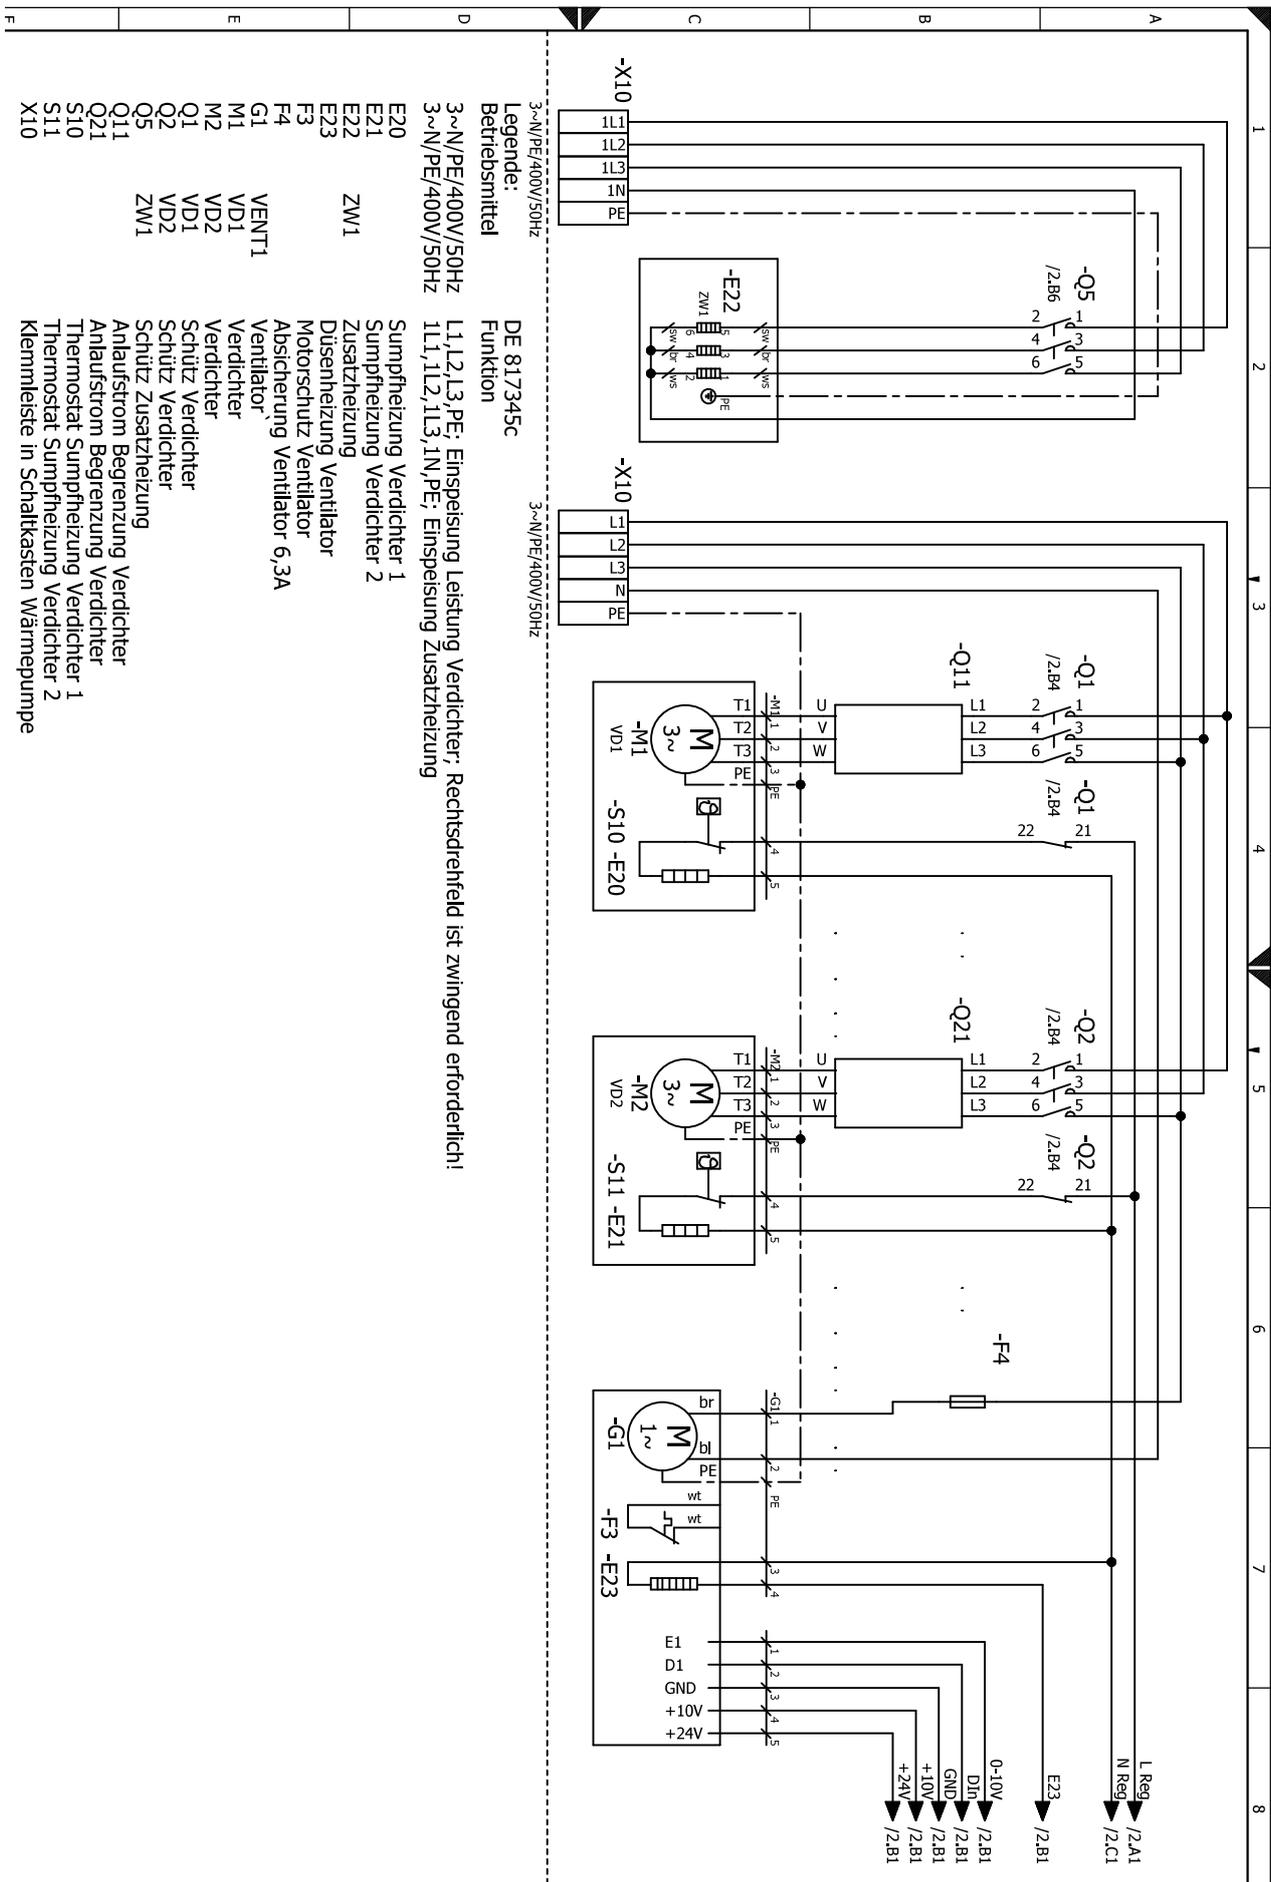



LW 251(L)

Stromlaufplan 2/3

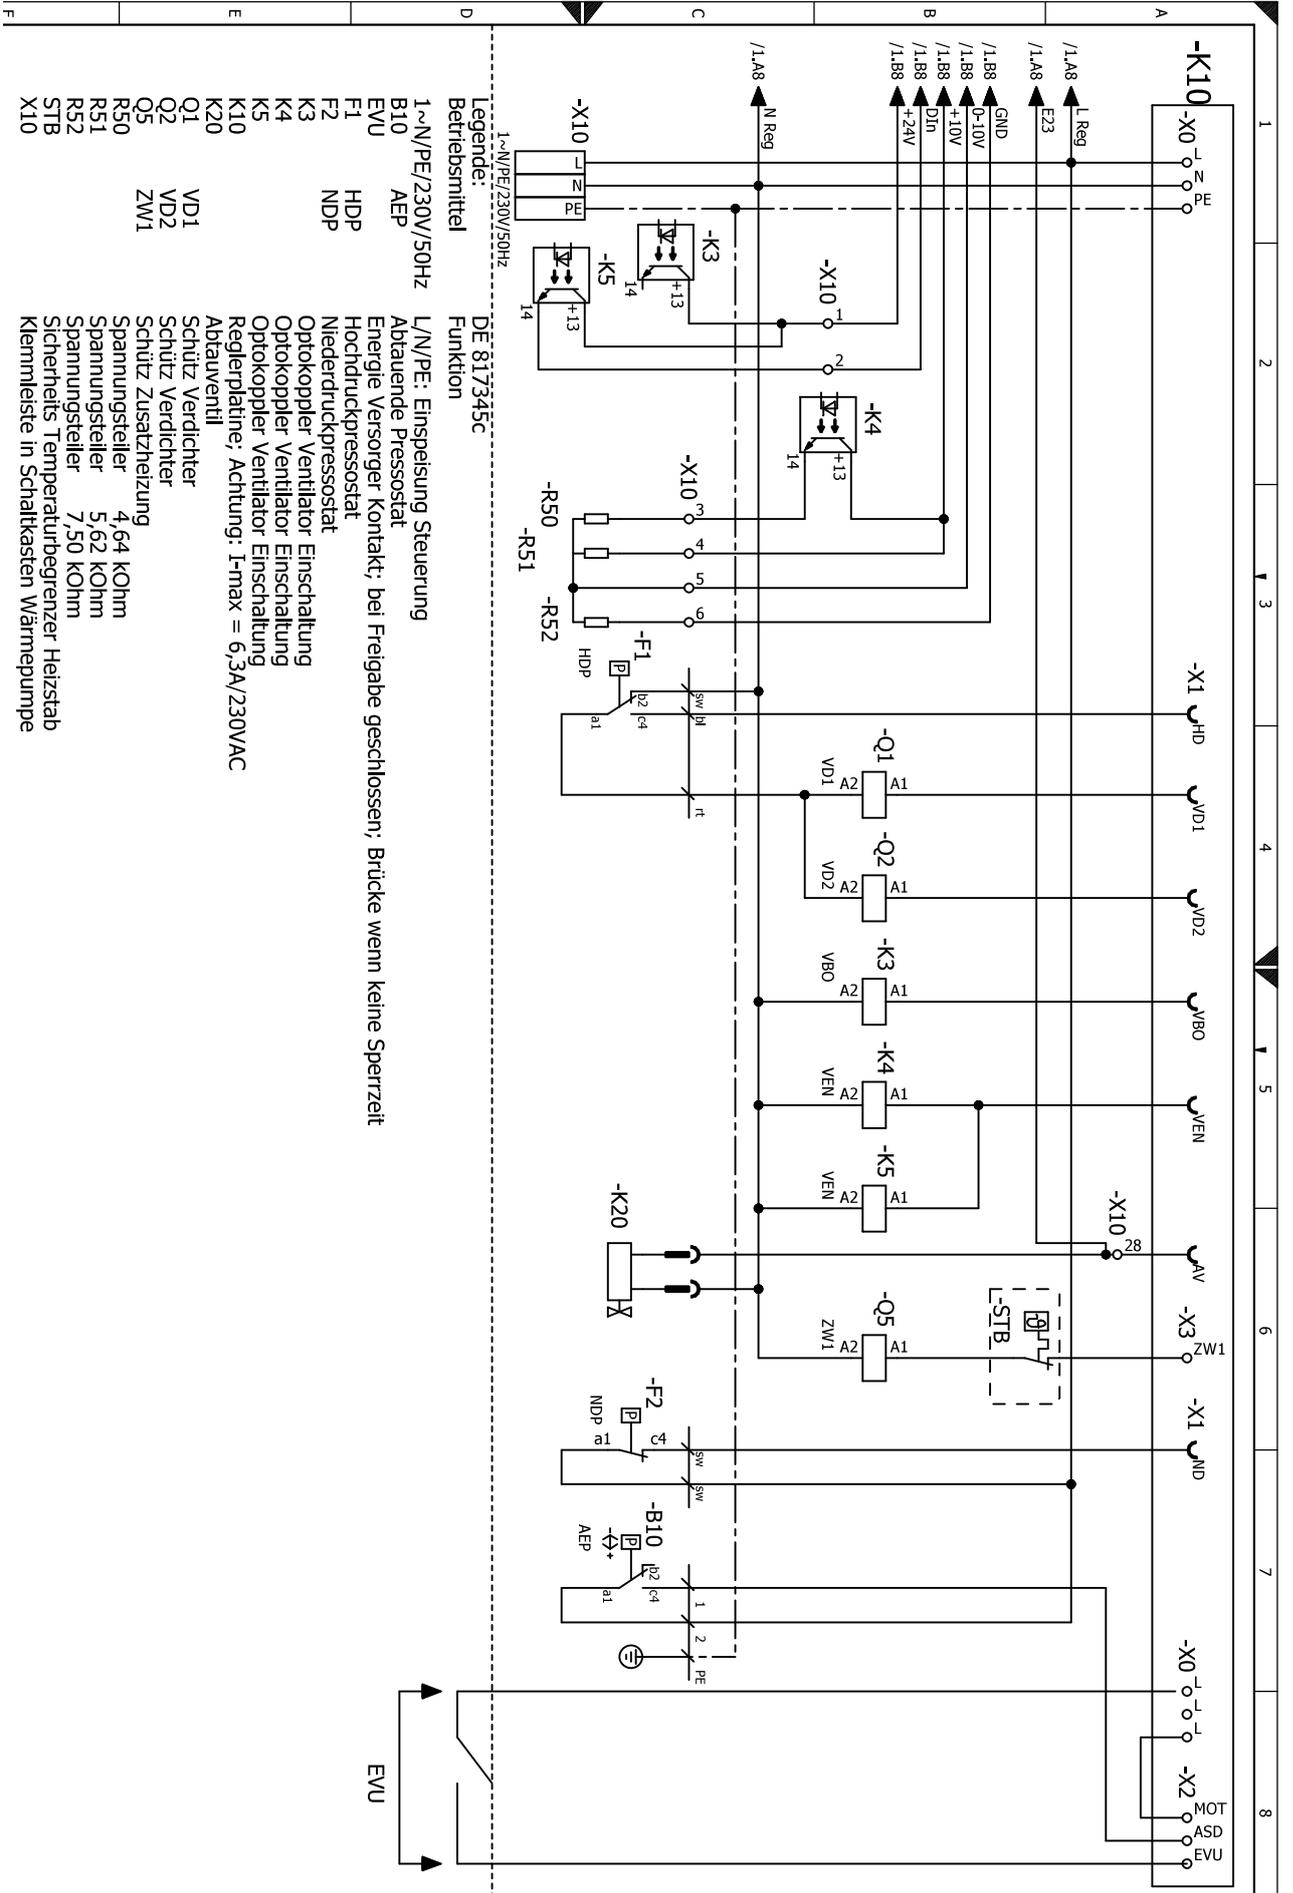

- Legende:**
 1~N/PE/230V/50Hz L/N/PE: Einspeisung Steuerung
 Betriebsmittel Abtauende Pressostat
 B10 AEP Energie Versorger Kontakt; bei Freigabe geschlossen; Brücke wenn keine Sperrzeit
 EVU Hochdruckpressostat
 F1 HDP Niederdruckpressostat
 F2 HDP Niederdruckpressostat
 K3 Optokoppler Ventilator Einschaltung
 K4 Optokoppler Ventilator Einschaltung
 K5 Optokoppler Ventilator Einschaltung
 K10 Reglerplatine; Achtung: I-max = 6,3A/230VAC
 K20 Abtauventil
 Q1 Schutz Verdichter
 Q2 Schutz Verdichter
 Q5 Schutz Zusatzheizung
 R50 Spannungsteiler 4,64 KOhm
 R51 Spannungsteiler 5,62 KOhm
 R52 Spannungsteiler 7,50 KOhm
 STB Sicherheits Temperaturbegrenzer Heizstab
 X10 Klemmleiste in Schaltkasten Wärmepumpe

DE 817345c
 Funktion



LW 251(L)

Stromlaufplan 3/3

