





# Klemmenplan

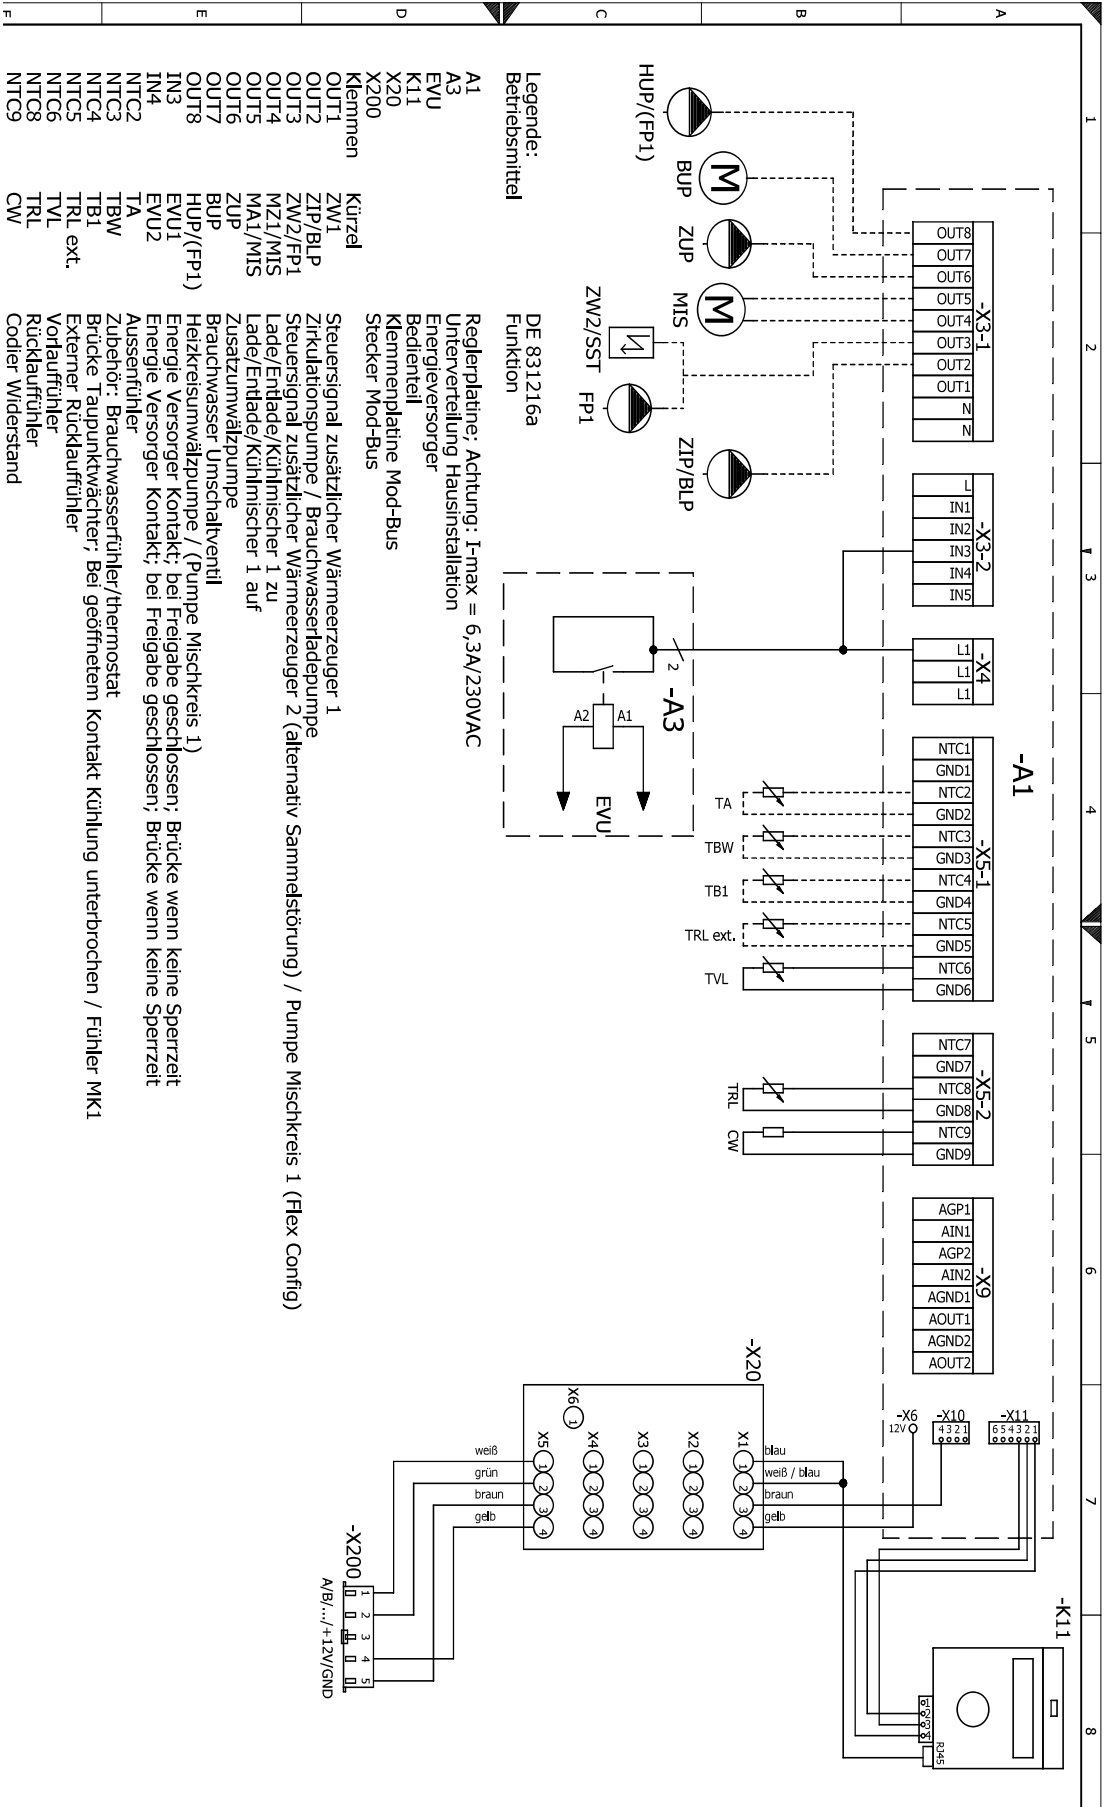



# Klemmenplan Netzanschluß Wärmepumpe 1~230V + Elektroheizelement 3~400V


H(D)V 9-1/3  
HDV 12-1/3

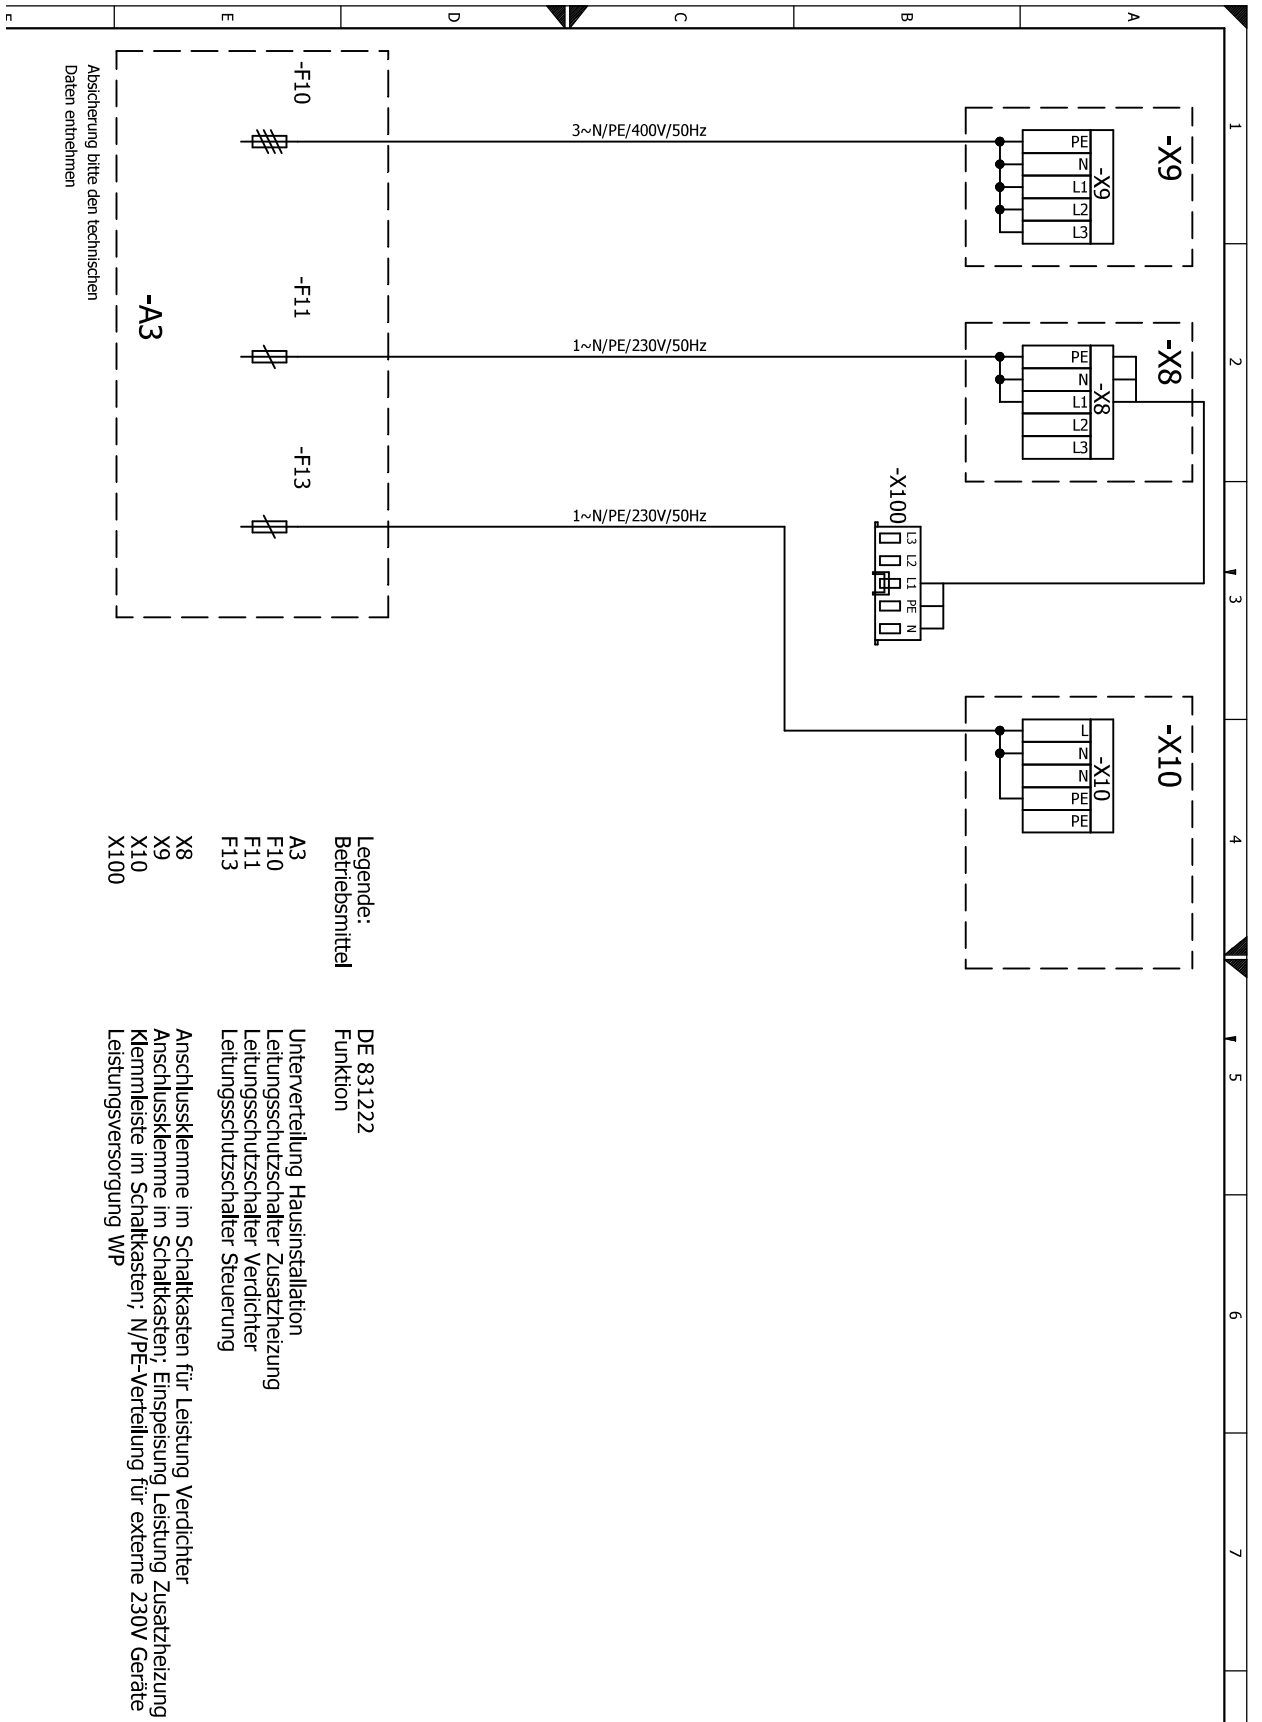



H(D)V 9-1/3

# Klemmenplan Netzanschluß Wärmepumpe 1~230V + Elektroheizelement 1~230V

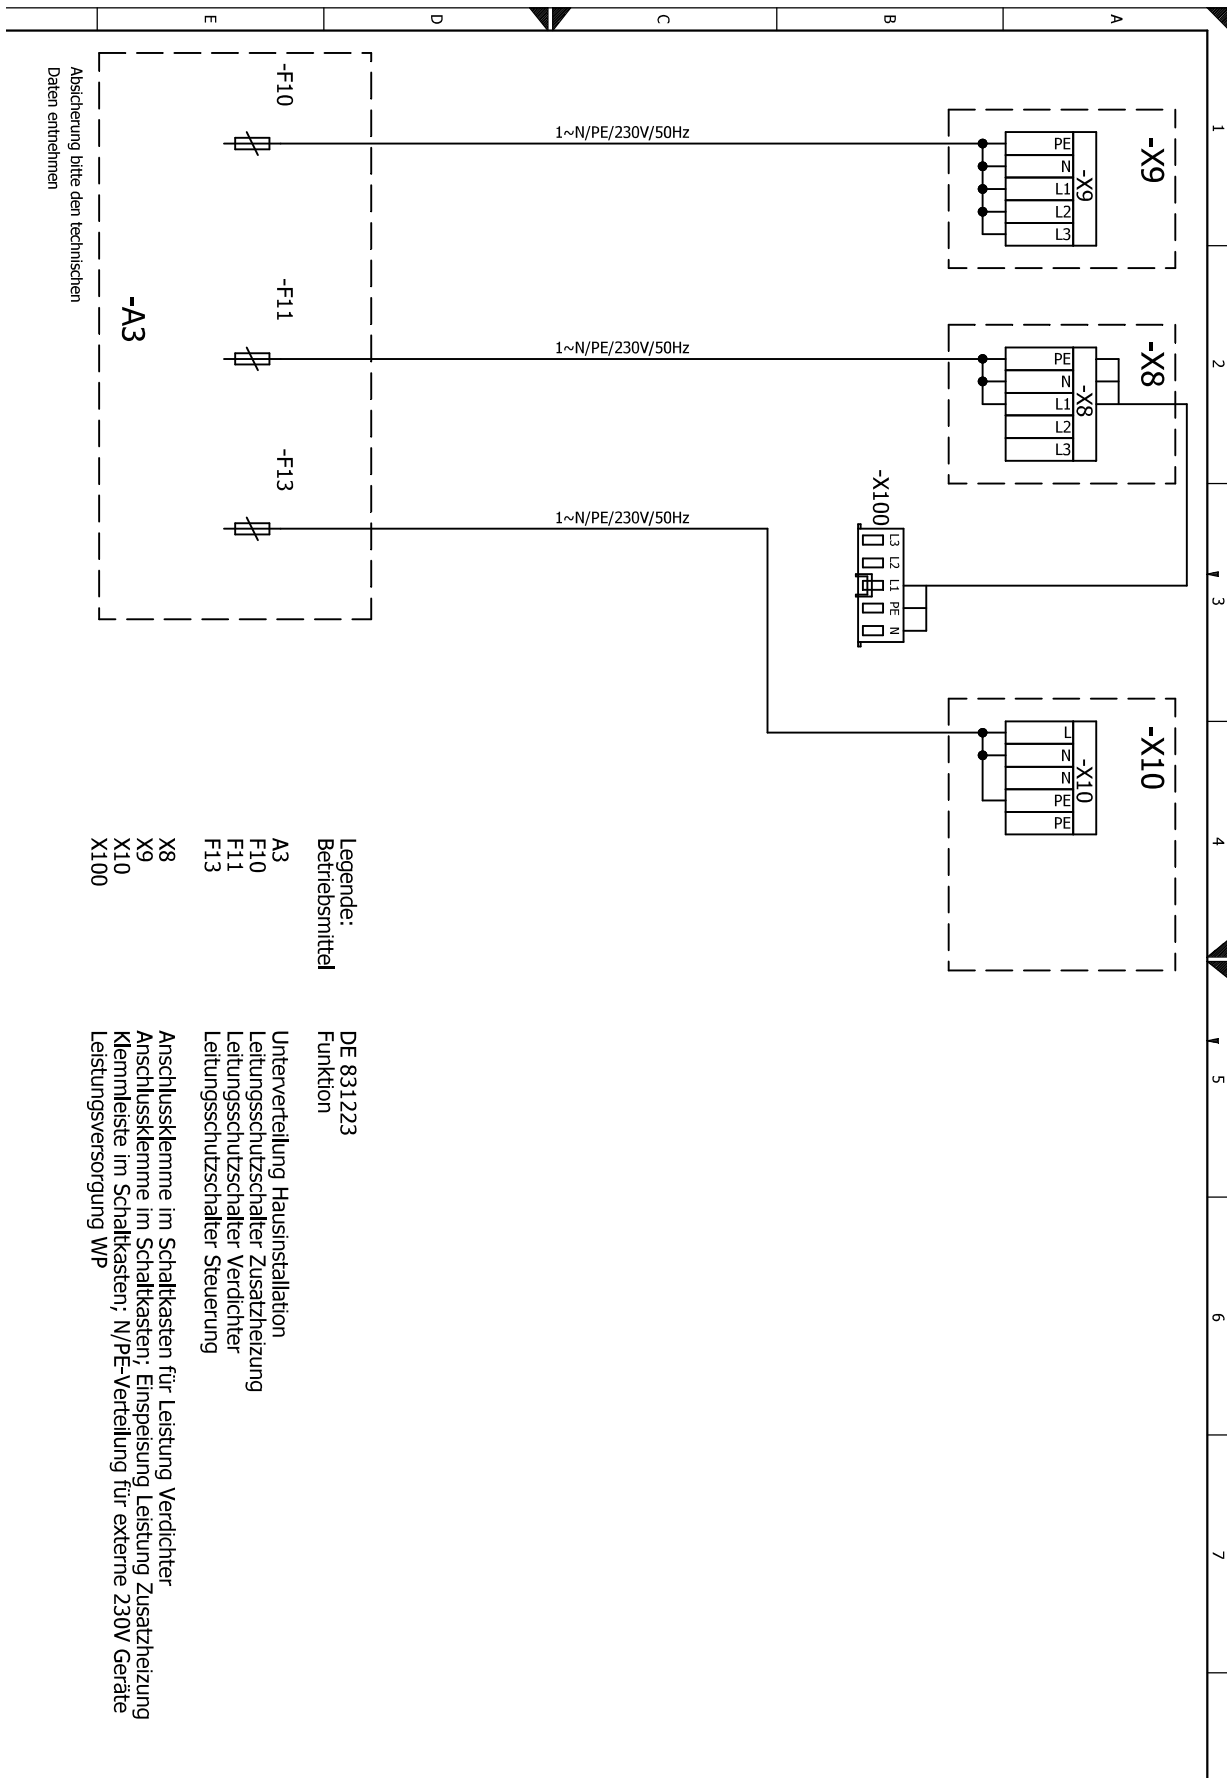

- |                |  |
|----------------|--|
| Legende:       | DE 831223  |
| Betriebsmittel | Funktion   |
| A3             | Unterverteilung Hausinstallation                                     |
| F10            | Leitungsschutzschalter Zusatzheizung                                 |
| F11            | Leitungsschutzschalter Verdichter                                    |
| F13            | Leitungsschutzschalter Steuerung                                     |
| X8             | Anschlussklemme im Schaltkasten für Leistung Verdichter              |
| X9             | Anschlussklemme im Schaltkasten; Einspeisung Leistung Zusatzheizung  |
| X10            | Klemmleiste im Schaltkasten; N/PE-Verteilung für externe 230V Geräte |
| X100           | Leistungsversorgung WP   |



# Klemmenplan Netzanschluß Wärmepumpe 3~400V + Elektroheizelement 3~400V

HV 12-3

