


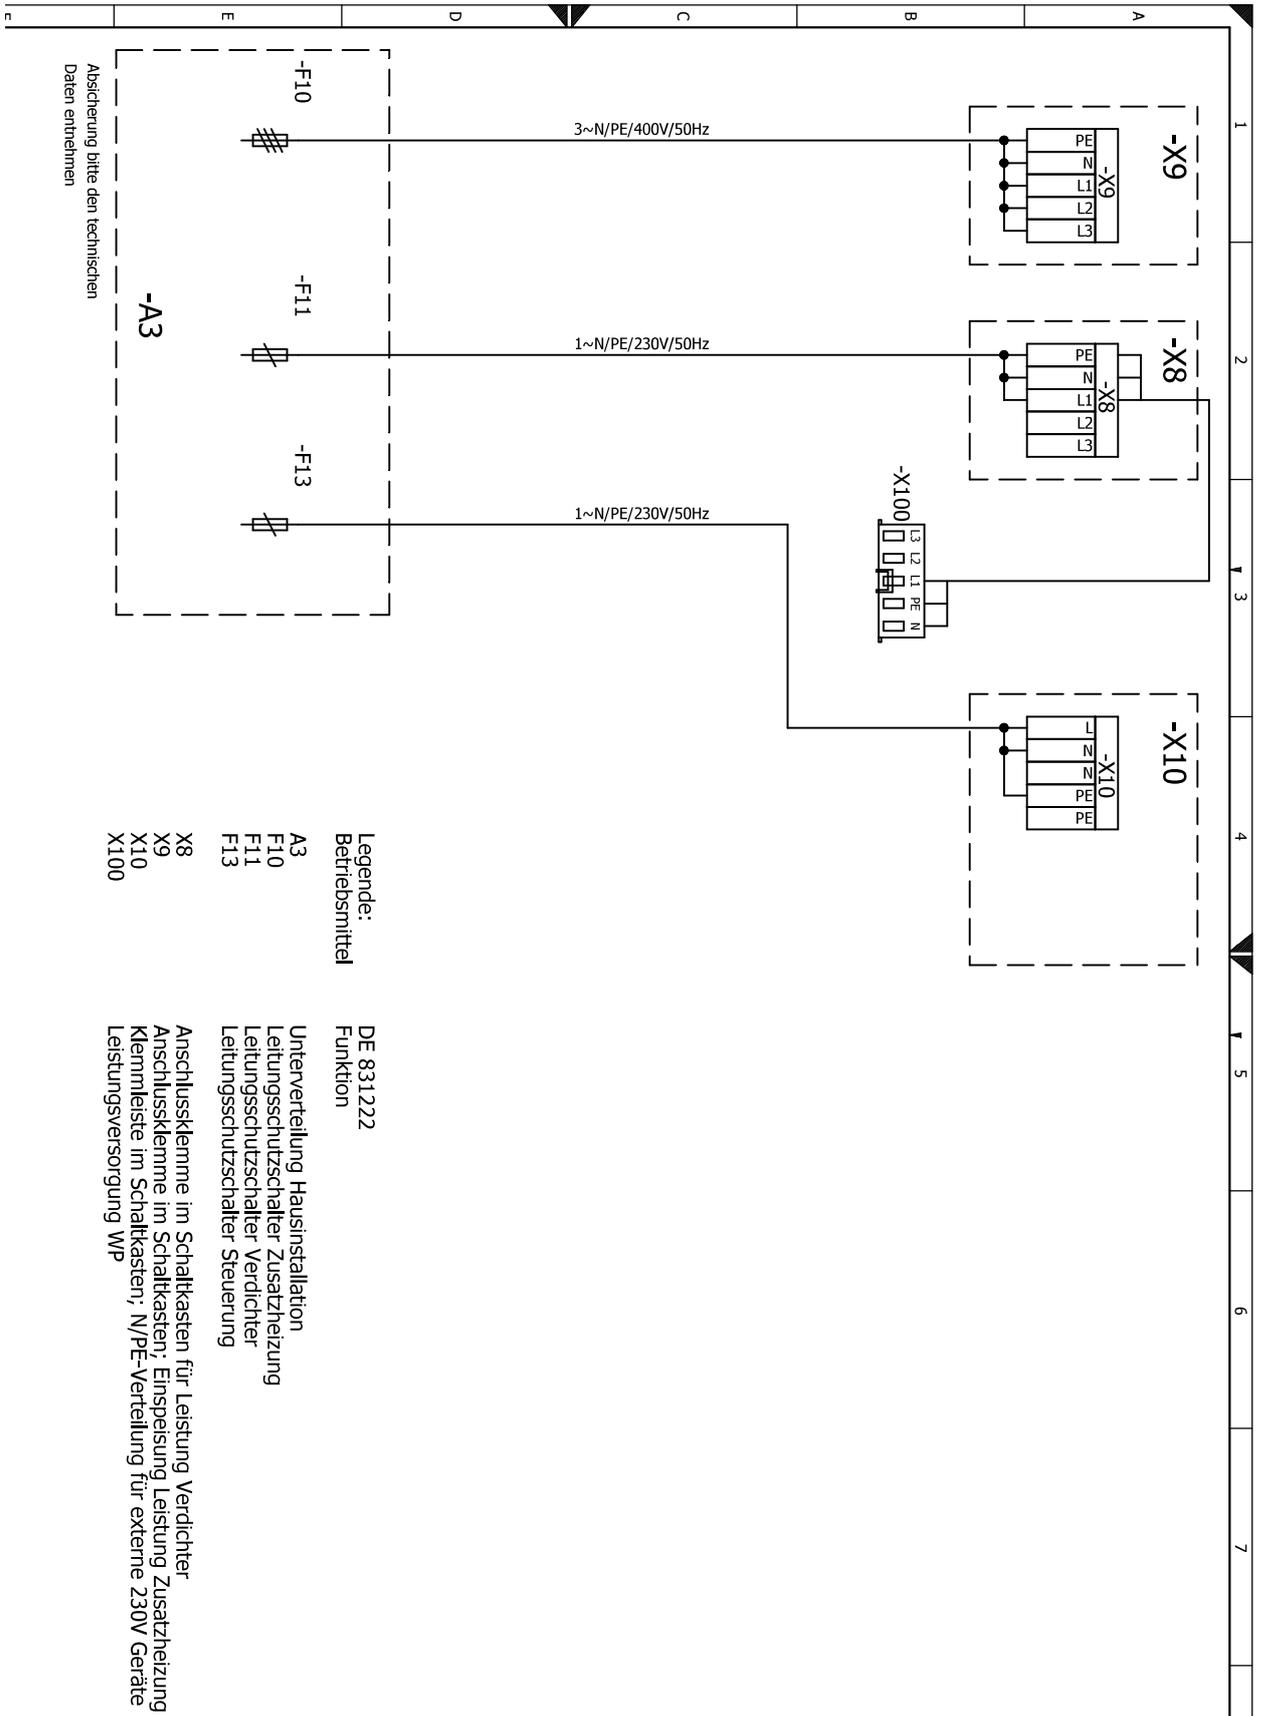

Klemmenplan Netzanschluß Wärmepumpe 1~230V + Elektroheizelement 3~400V


H(D)V 9-1/3
HDV 12-1/3





H(D)V 9-1/3

Klemmenplan Netzanschluß Wärmepumpe 1~230V + Elektroheizelement 1~230V

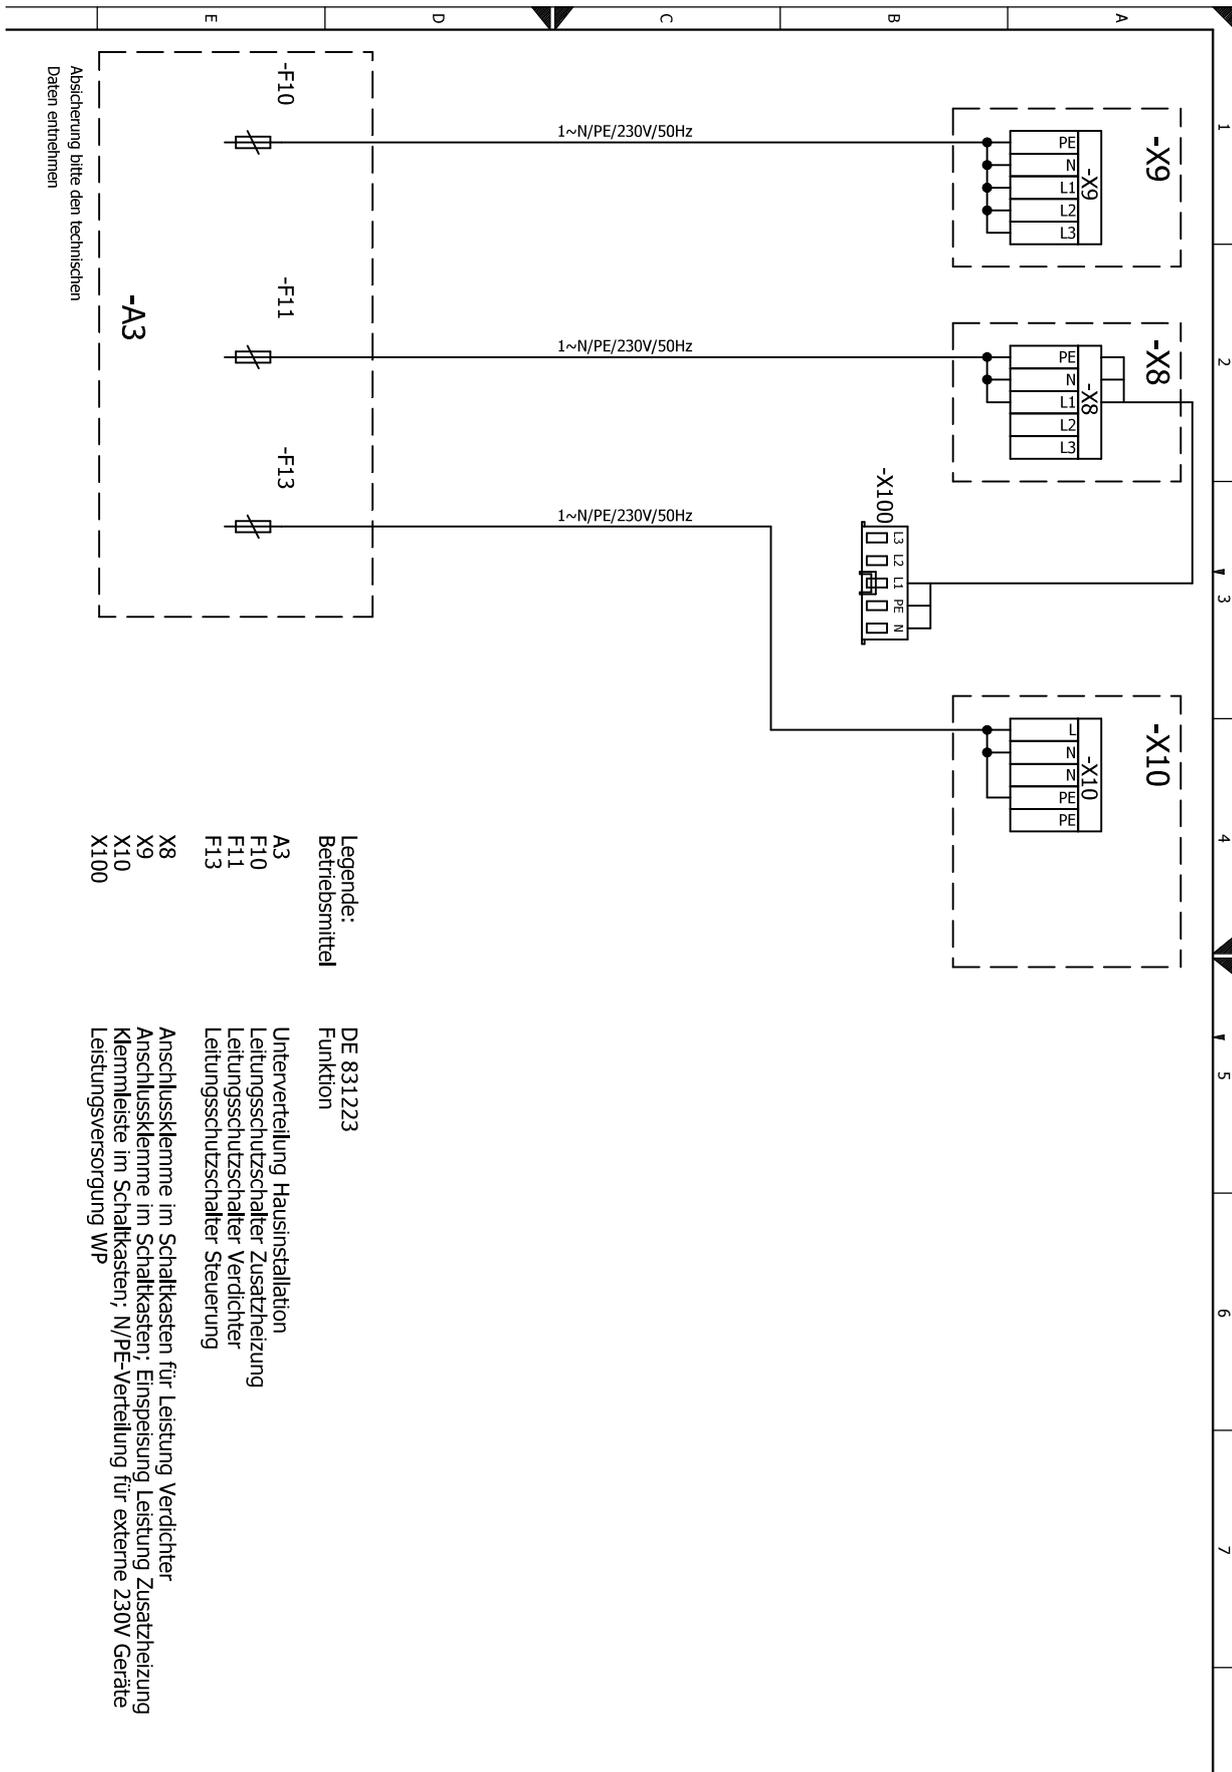

- | | |
|-----------------------|--|
| Legende: | DE 831223 |
| Betriebsmittel | Funktion |
| A3 | Unterverteilung Hausinstallation |
| F10 | Leitungsschutzschalter Zusatzheizung |
| F11 | Leitungsschutzschalter Verdichter |
| F13 | Leitungsschutzschalter Steuerung |
| X8 | Anschlussklemme im Schaltkasten für Leistung Verdichter |
| X9 | Anschlussklemme im Schaltkasten; Einspeisung Leistung Zusatzheizung |
| X10 | Klemmleiste im Schaltkasten; N/PE-Verteilung für externe 230V Geräte |
| X100 | Leistungsversorgung WP |



Klemmenplan Netzanschluß Wärmepumpe 3~400V + Elektroheizelement 3~400V

HV 12-3

