


Legende:
Betriebsmittel

Kürzel	Klemmen
A1	Reglerplatine; Achtung: I-max = 6,3A/230VAC
A3	Unterverteilung Hausinstallation
EVU	Energieversorger
K11	Bedienteil
X20	Klemmenplatine Mod-Bus
X200	Stecker Mod-Bus
ZW1	Steuersignal zusätzlicher Wärmeerzeuger 1
ZIP/BLP	Zirkulationspumpe / Brauchwasserladepumpe
ZW2/FP1	Steuersignal zusätzlicher Wärmeerzeuger 2 (alternativ Sammelstörung) / Pumpe Mischkreis 1 (Flex Config)
MZ1/MIS	Lade/Entlade/Kühlmischer 1 zu
MA1/MIS	Lade/Entlade/Kühlmischer 1 auf
ZUP	Zusatzumwälzpumpe
BUP	Brauchwasser Umschaltventil
HUP/(FP1)	Heizkreisumwälzpumpe / (Pumpe Mischkreis 1)
EVU1	Energie Versorger Kontakt; bei Freigabe geschlossen; Brücke wenn keine Sperrzeit
EVU2	Energie Versorger Kontakt; bei Freigabe geschlossen; Brücke wenn keine Sperrzeit
TA	Aussenfühler
TBW	Zubehör: Brauchwasserfühler/thermostat
TB1	Brücke Taupunktwächter; Bei geöffnetem Kontakt Kühlung unterbrochen / Fühler MK1
TRL ext.	Externer Rücklauffühler
TVL	Vorlauffühler
TRL	Rücklauffühler
CW	Codier Widerstand

Netzanschluss LICV 12.2R3 3~400V + Elektroheizelement 3~400V

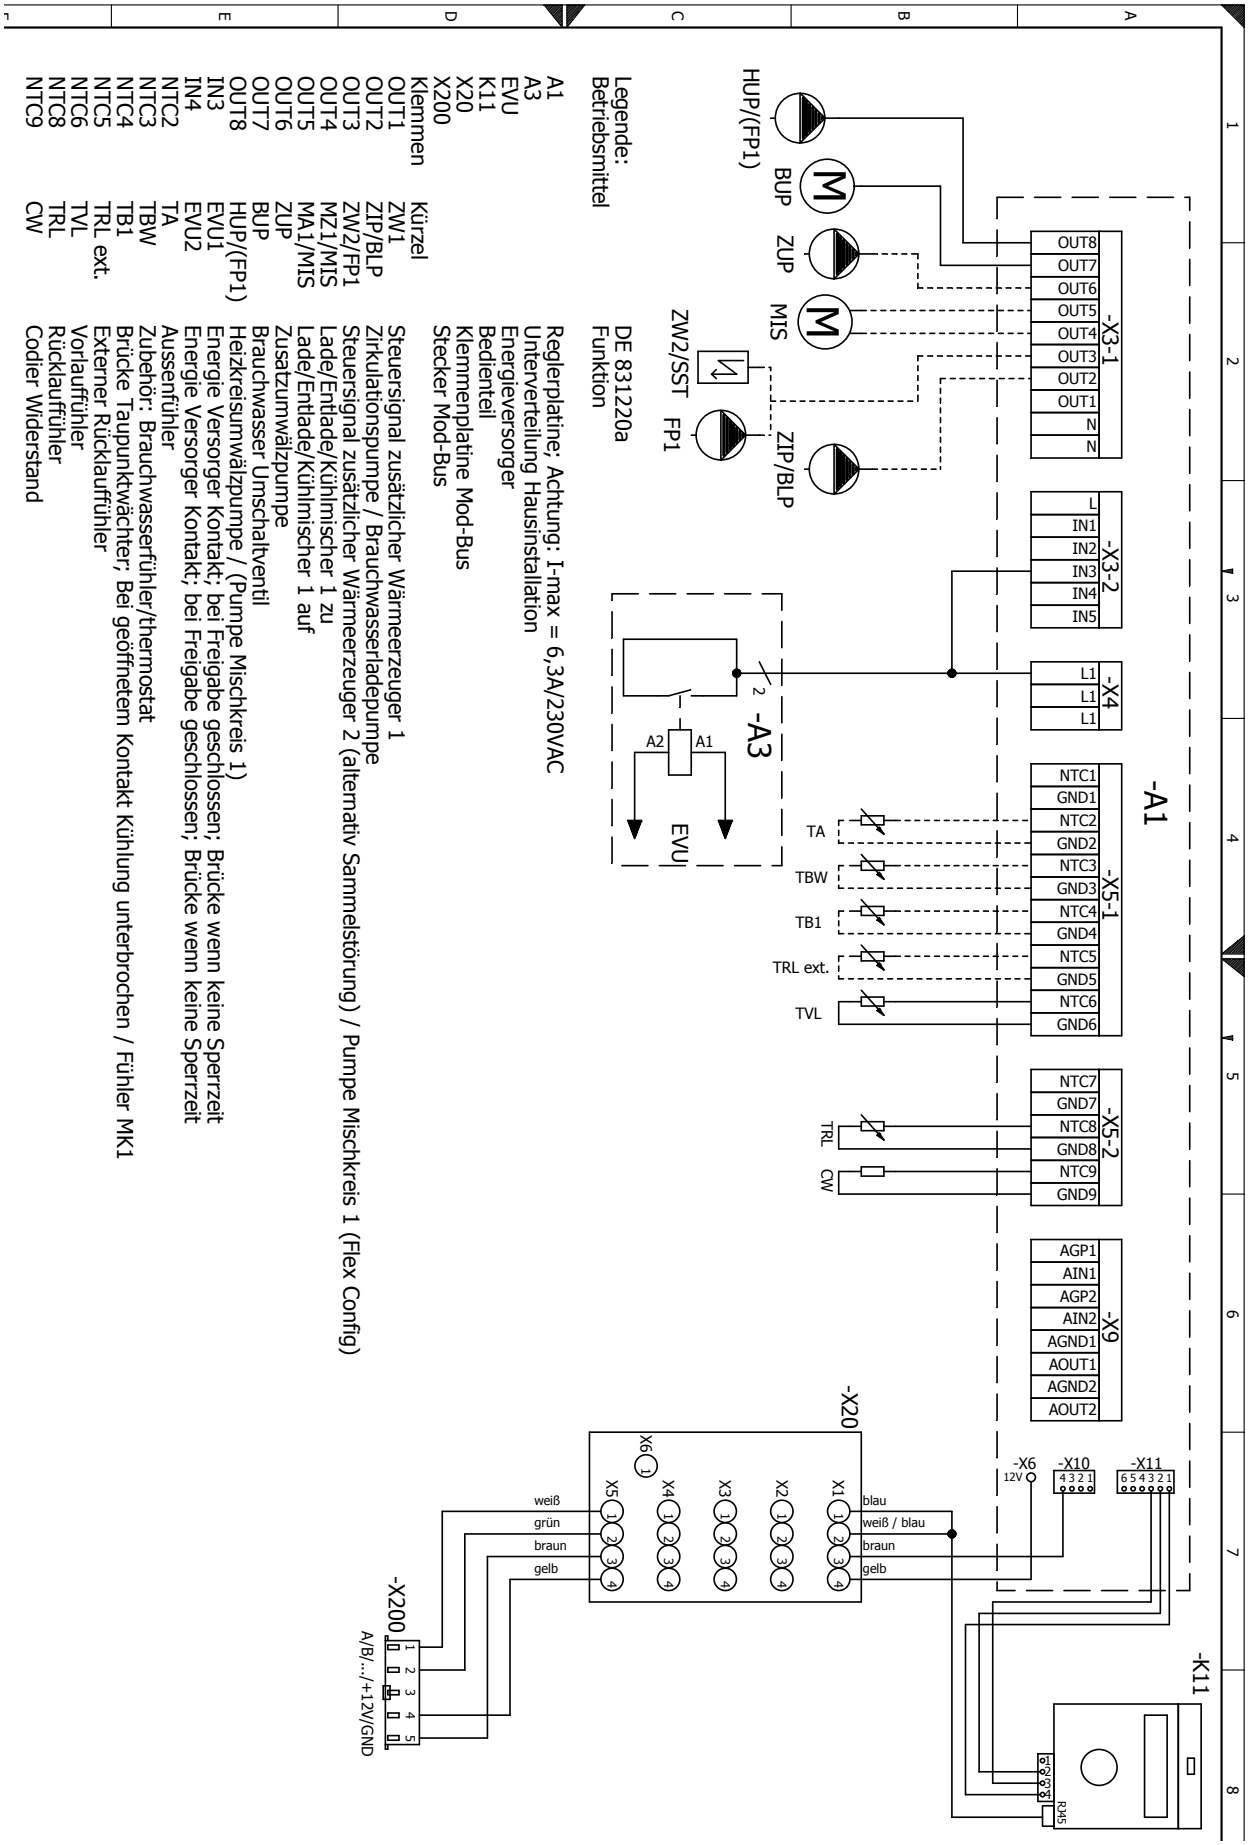