



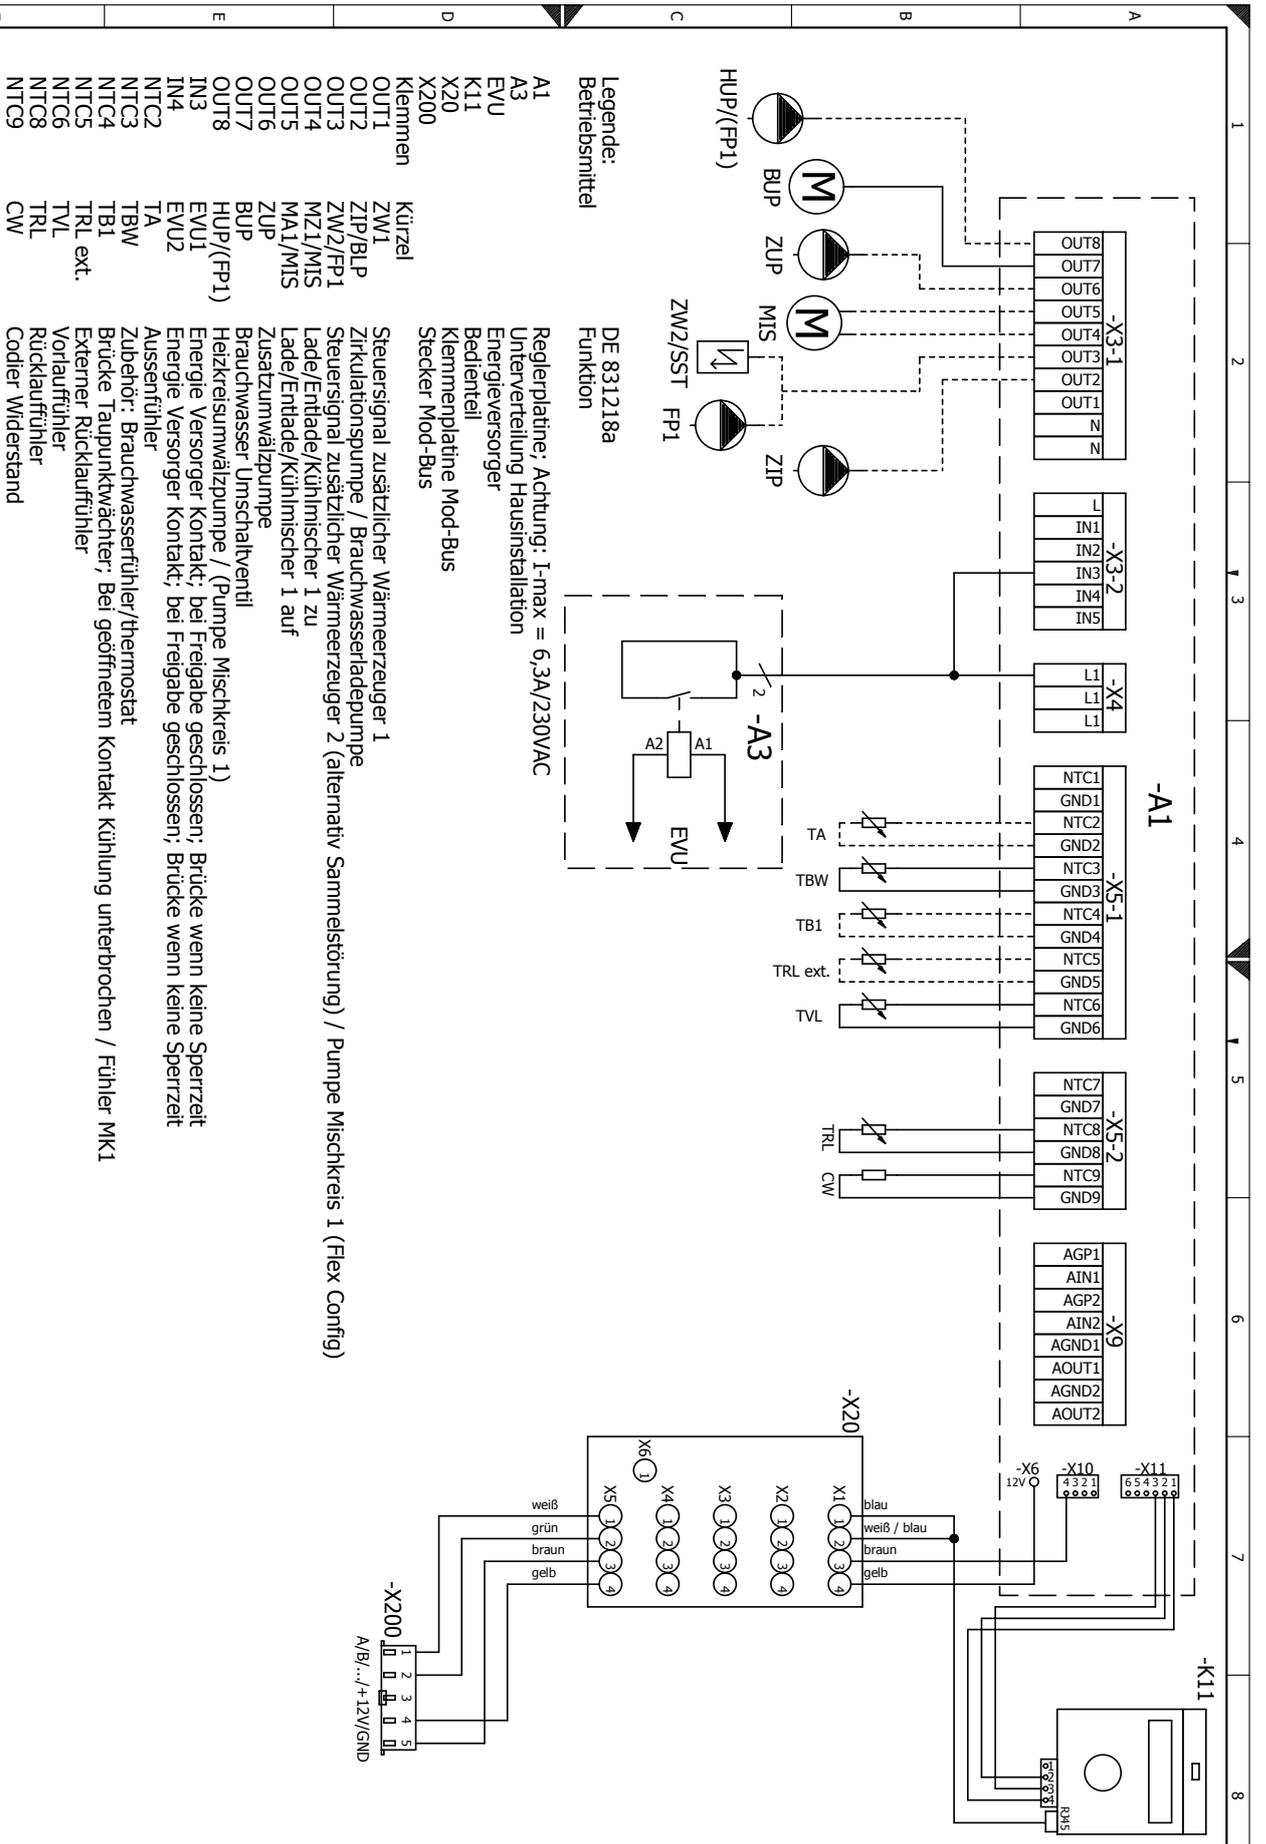

Klemmenplan

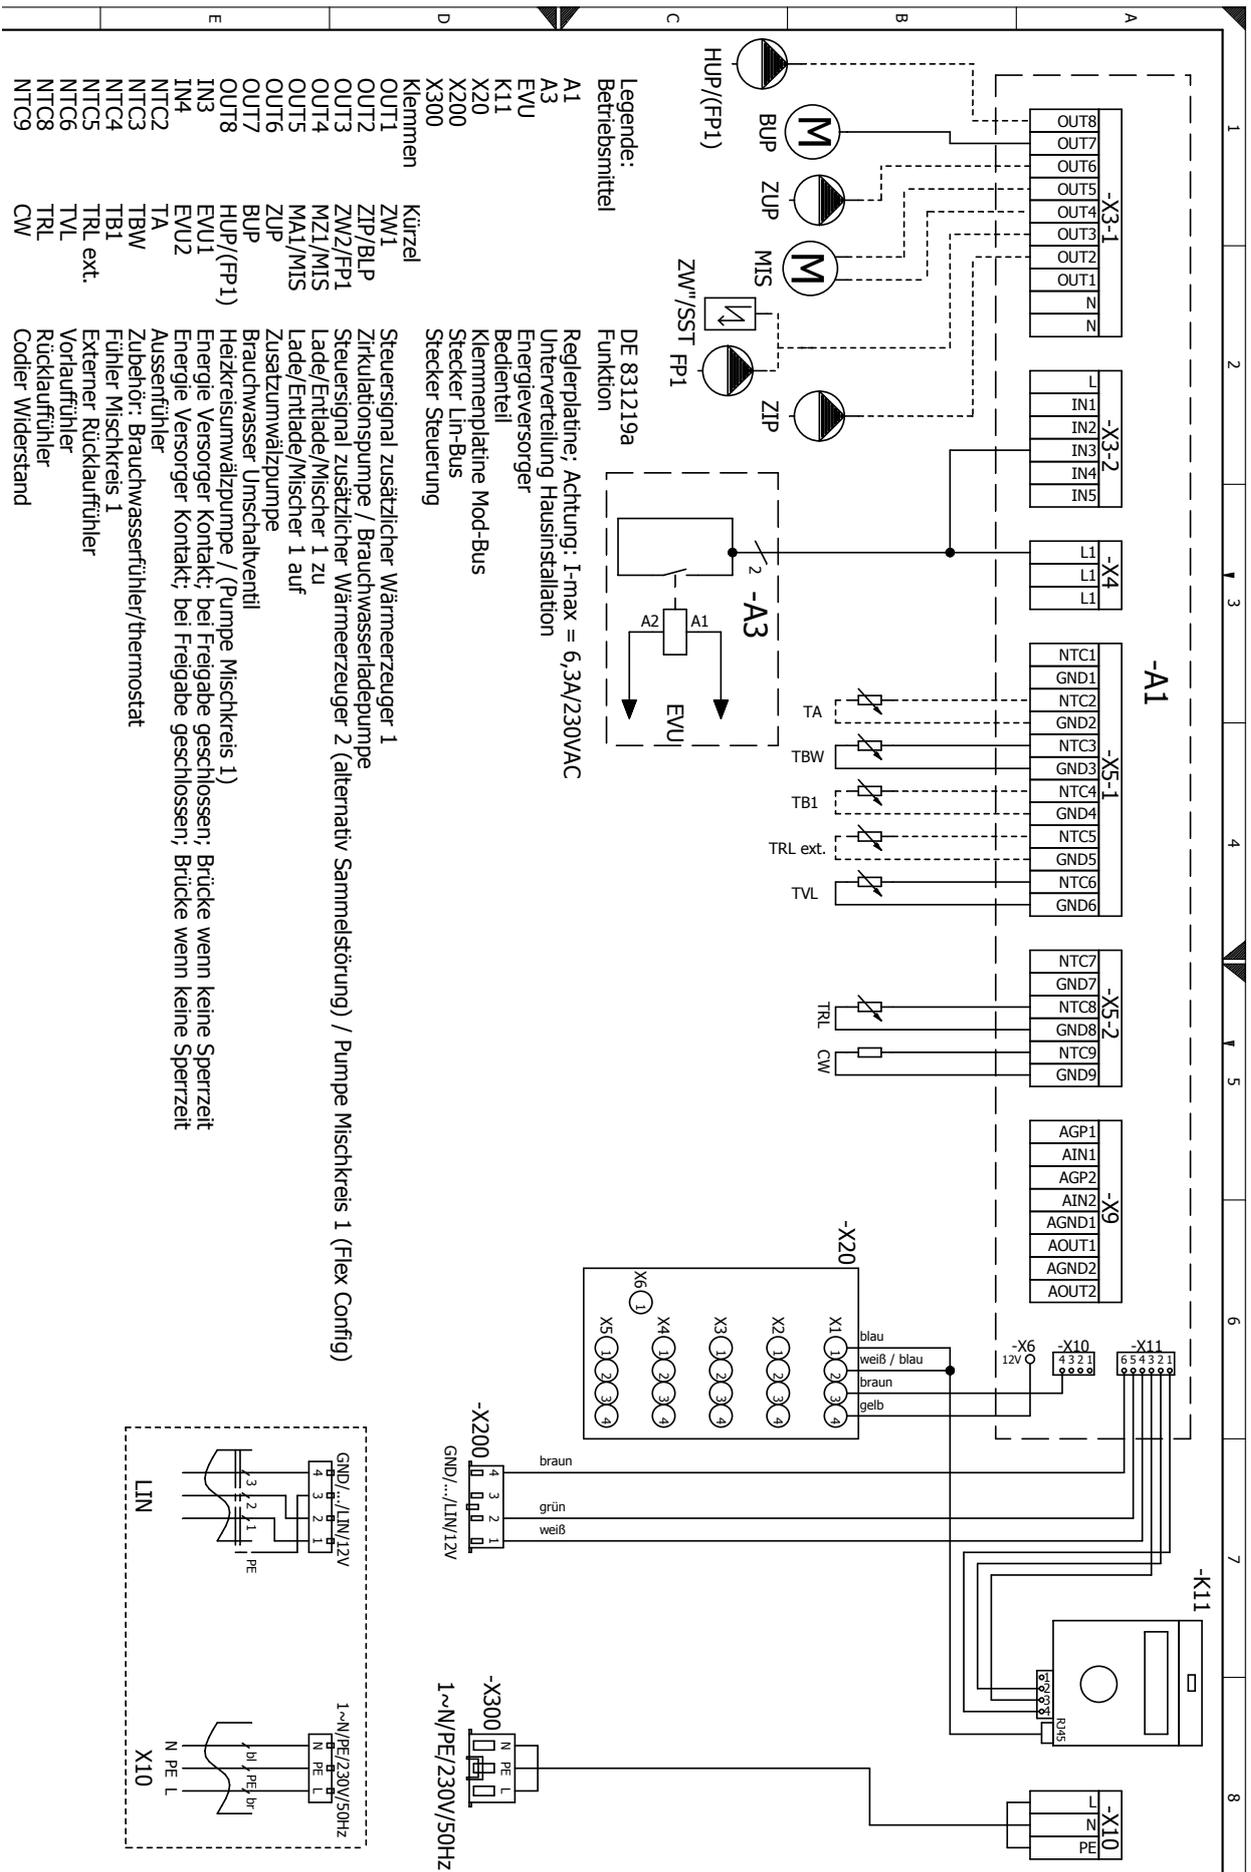






Klemmenplan Netzanschluß Wärmepumpe 1~230V + Elektroheizelement 3~400V

HS(D)V 9M1/3
HS(D)V 12.1M3

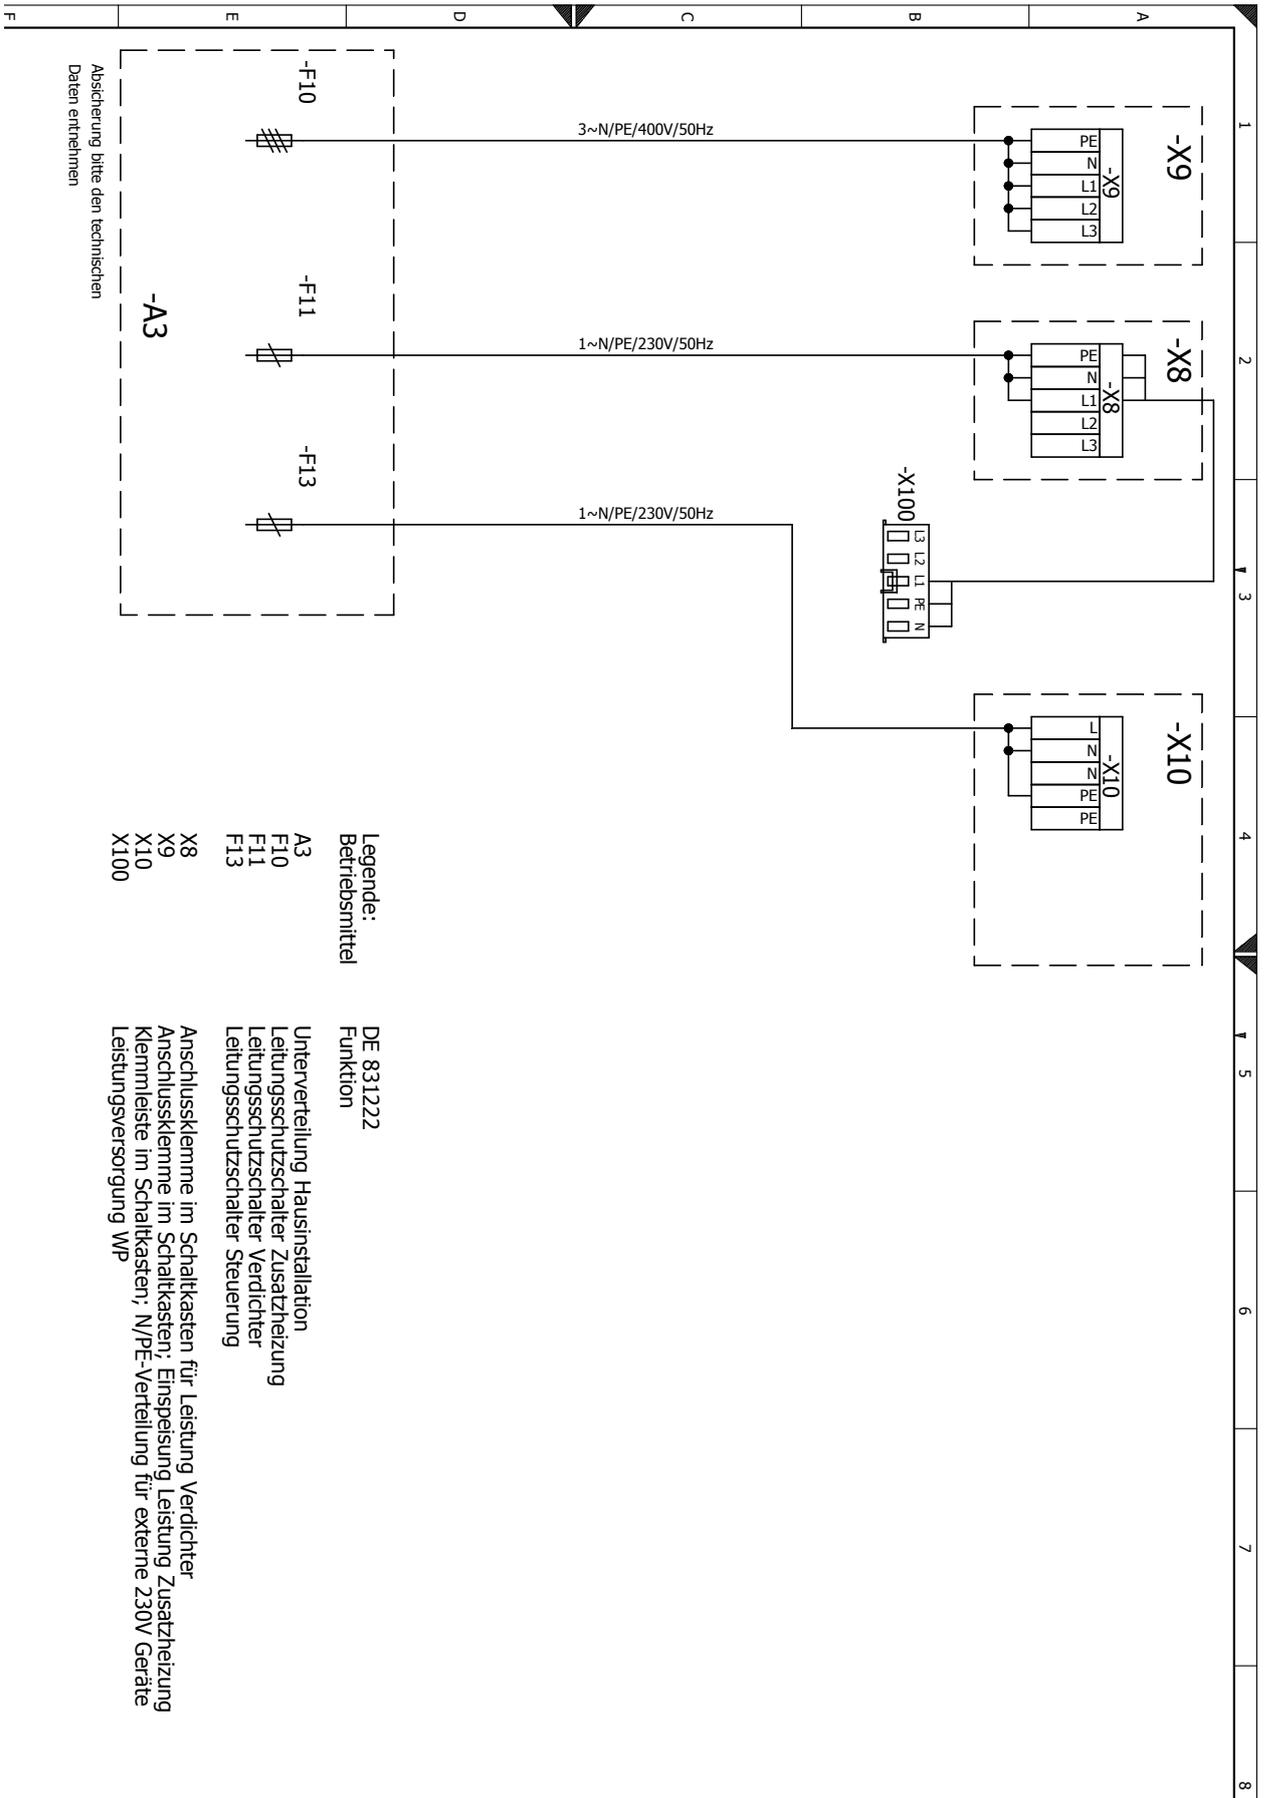

Legende:
Betriebsmittel

- A3
- F10
- F11
- F13
- X8
- X9
- X10
- X100


DE 831222
Funktion

- Unterverteilung Hausinstallation
- Leitungsschutzschalter Zusatzheizung
- Leitungsschutzschalter Verdichter
- Leitungsschutzschalter Steuerung
- Anschlussklemme im Schaltkasten für Leistung Verdichter
- Anschlussklemme im Schaltkasten: Einspeisung Leistung Zusatzheizung
- Klemmleiste im Schaltkasten; N/PE-Verteilung für externe 230V Geräte
- Leistungsversorgung WP



HS(D)V 9M1/3


Klemmenplan Netzanschluß Wärmepumpe 1~230V + Elektroheizelement 1~230V

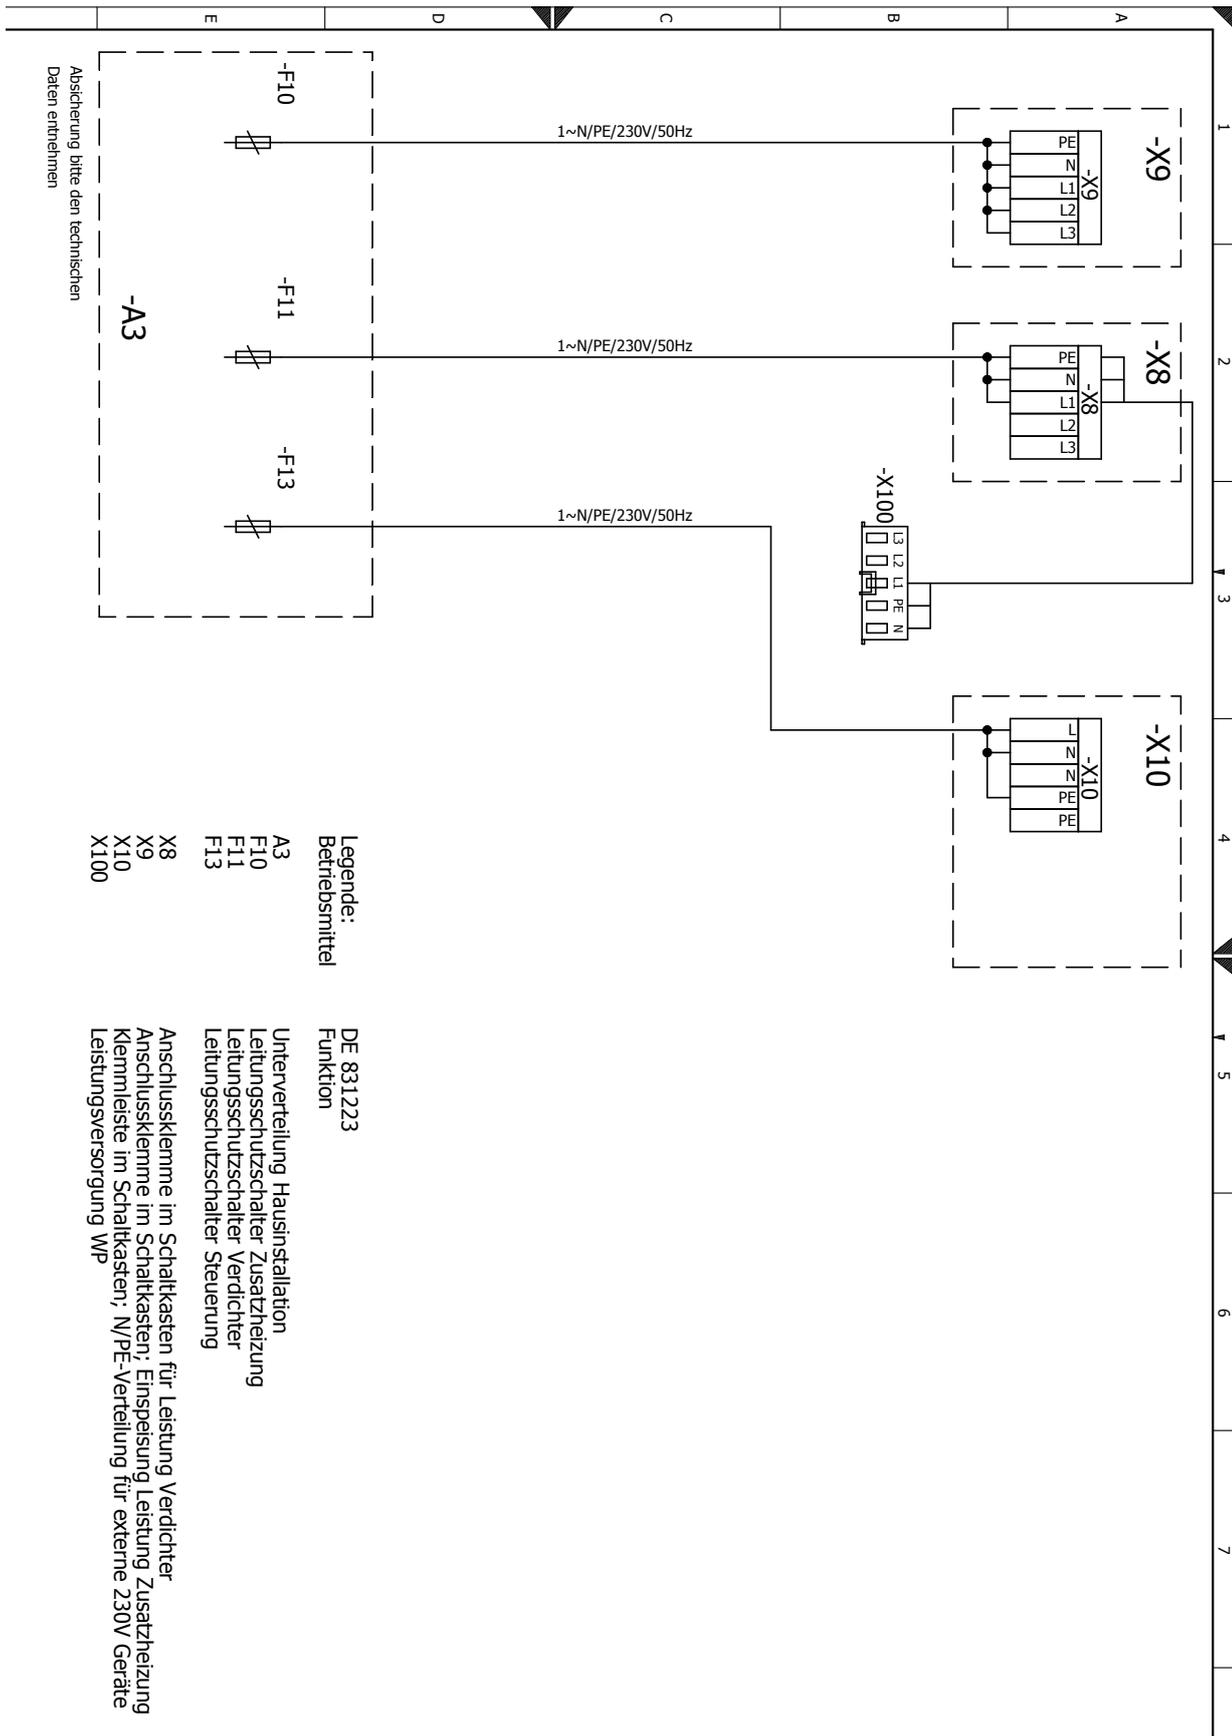



Klemmenplan Netzanschluß Wärmepumpe 3~400V + Elektroheizelement 3~400V

HS(D)V 12.1M3

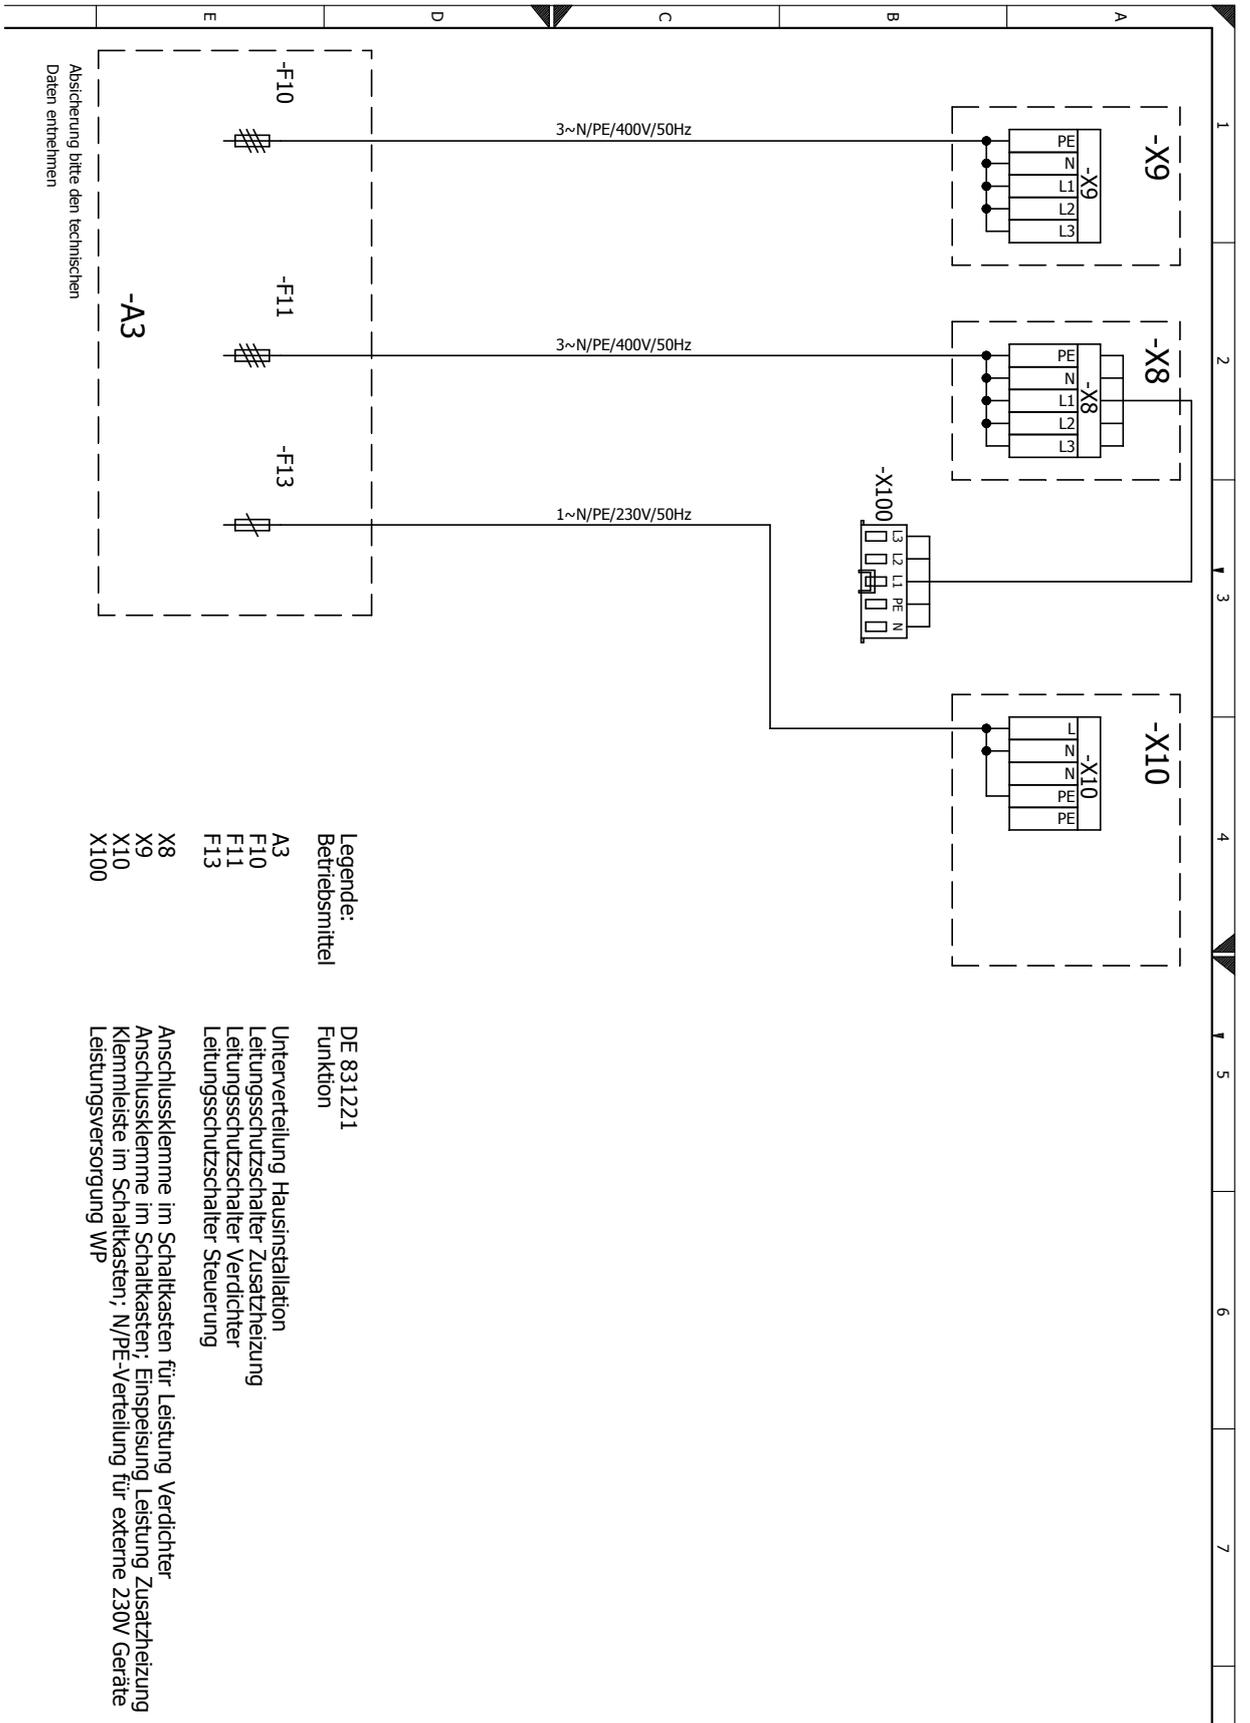

- | | |
|-----------------------|--|
| Legende: | DE 831221 |
| Betriebsmittel | Funktion |
| A3 | Unterverteilung Hausinstallation |
| F10 | Leitungsschutzschalter Zusatzheizung |
| F11 | Leitungsschutzschalter Verdichter |
| F13 | Leitungsschutzschalter Steuerung |
| X8 | Anschlussklemme im Schaltkasten für Leistung Verdichter |
| X9 | Anschlussklemme im Schaltkasten; Einspeisung Leistung Zusatzheizung |
| X10 | Klemmleiste im Schaltkasten; N/PE-Verteilung für externe 230V Geräte |
| X100 | Leistungsversorgung WP |