




Klemmenplan

LWD ... / HMD 1/E, HMD 1/RE

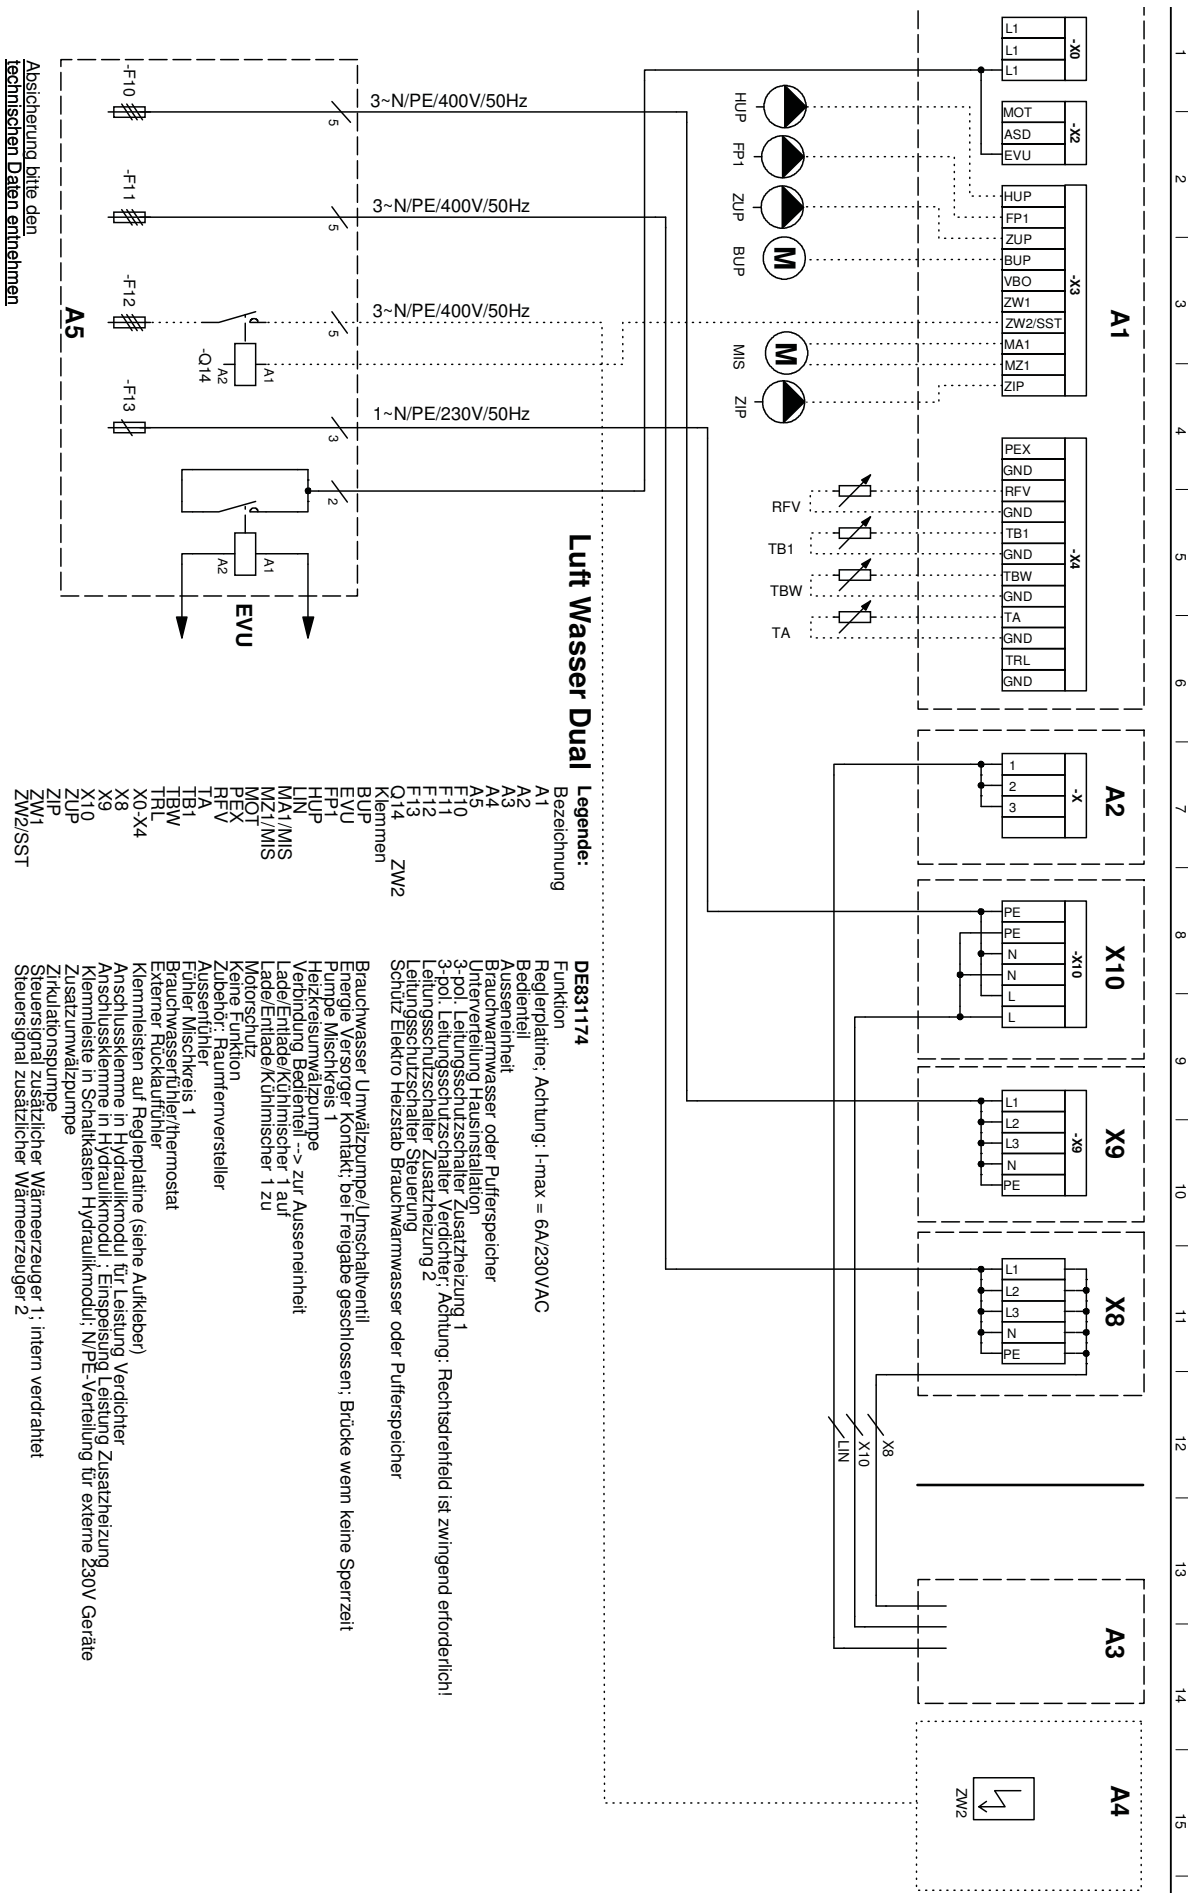

Absicherung bitte den
technischen Daten entnehmen

Luft Wasser Dual

Legende:

- | | | |
|-----|--|--|
