




Aufstellungspläne

V1

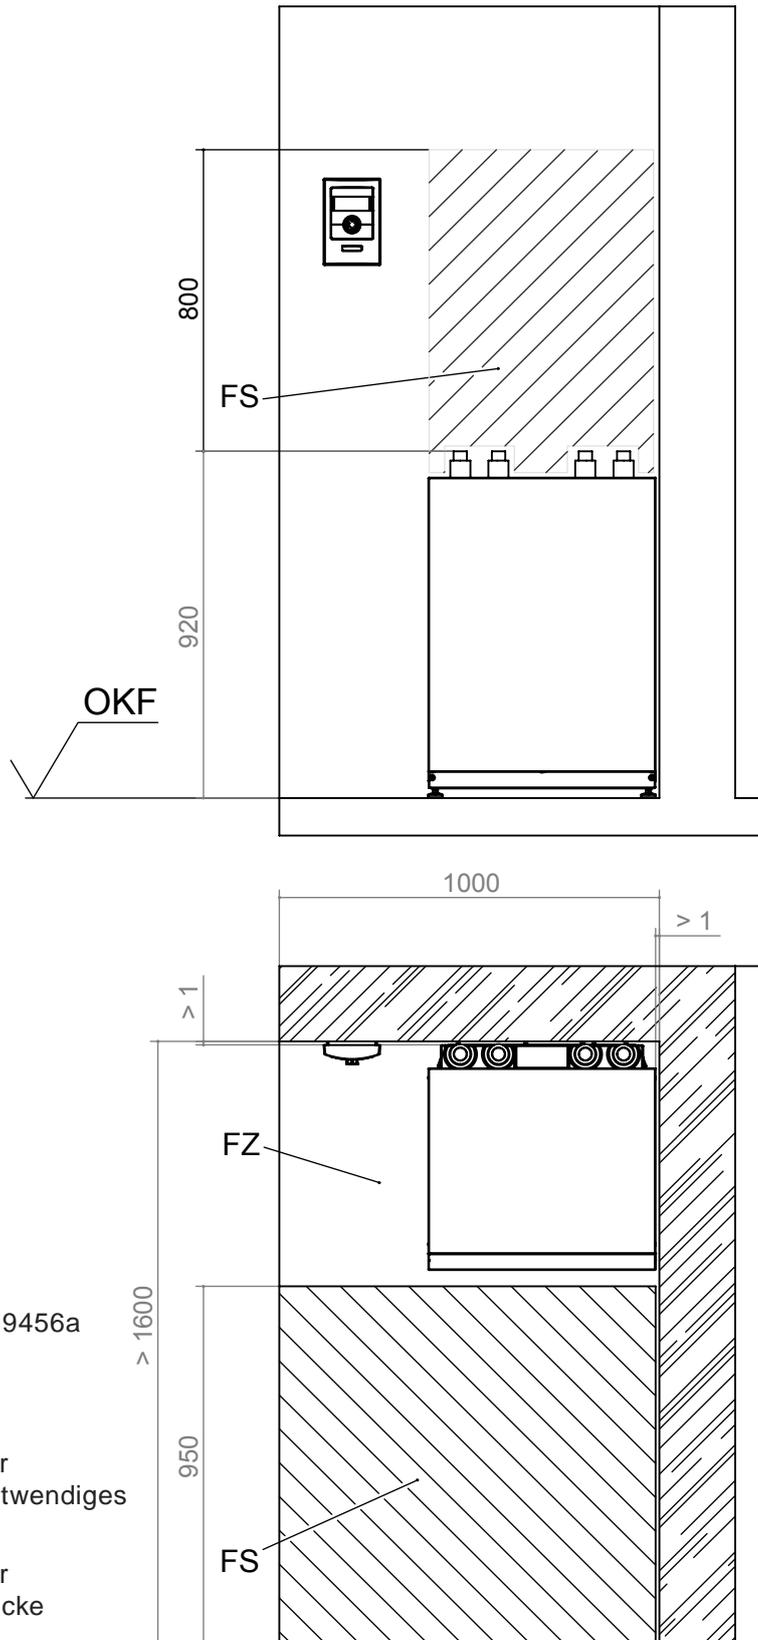

Legende: DE819456a

V1 Version 1

FZ Freiraum für
funktionsnotwendiges
Zubehör

FS Freiraum für
Servicezwecke


OKF Oberkante
Fertigfußboden

Alle Maße in mm



Aufstellungspläne

V2

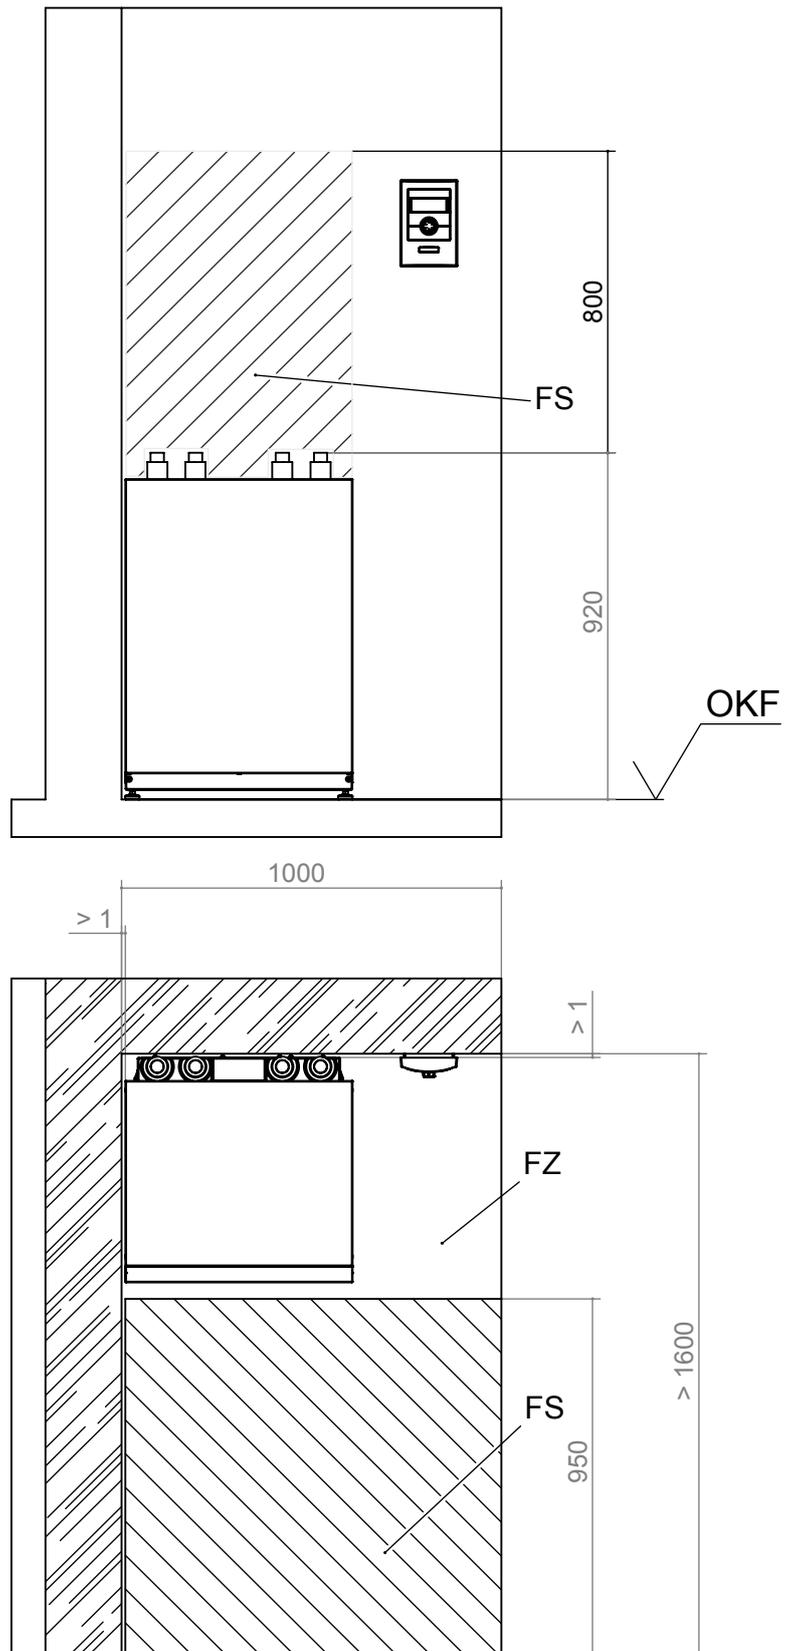

Legende: DE819456a

V2 Version 2

FZ Freiraum für funktionsnotwendiges
Zubehör

FS Freiraum für Servicezwecke



OKF Oberkante Fertigfußboden

Alle Maße in mm.



Aufstellungspläne

V3

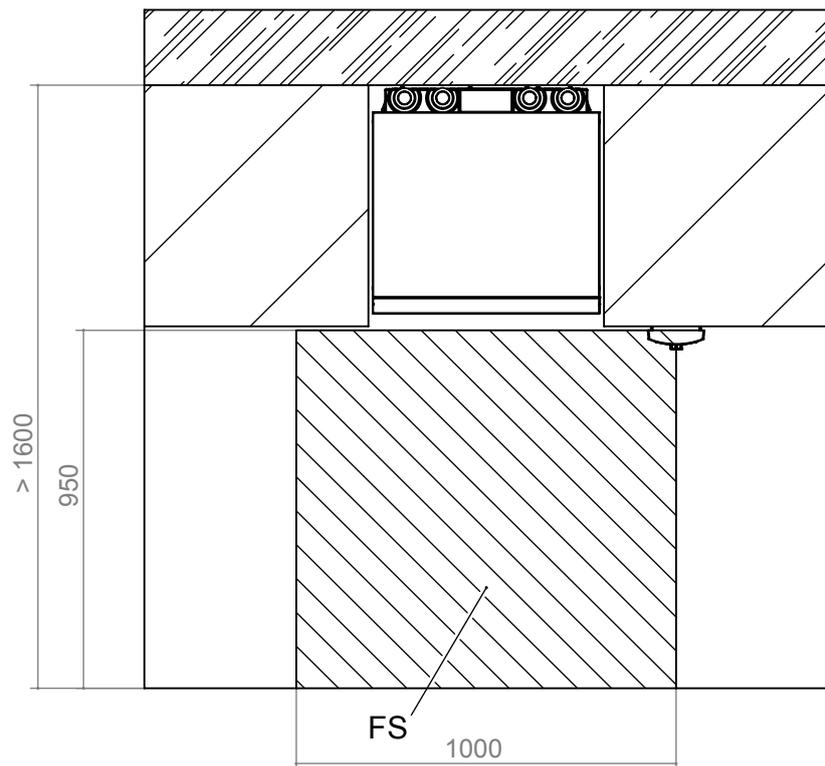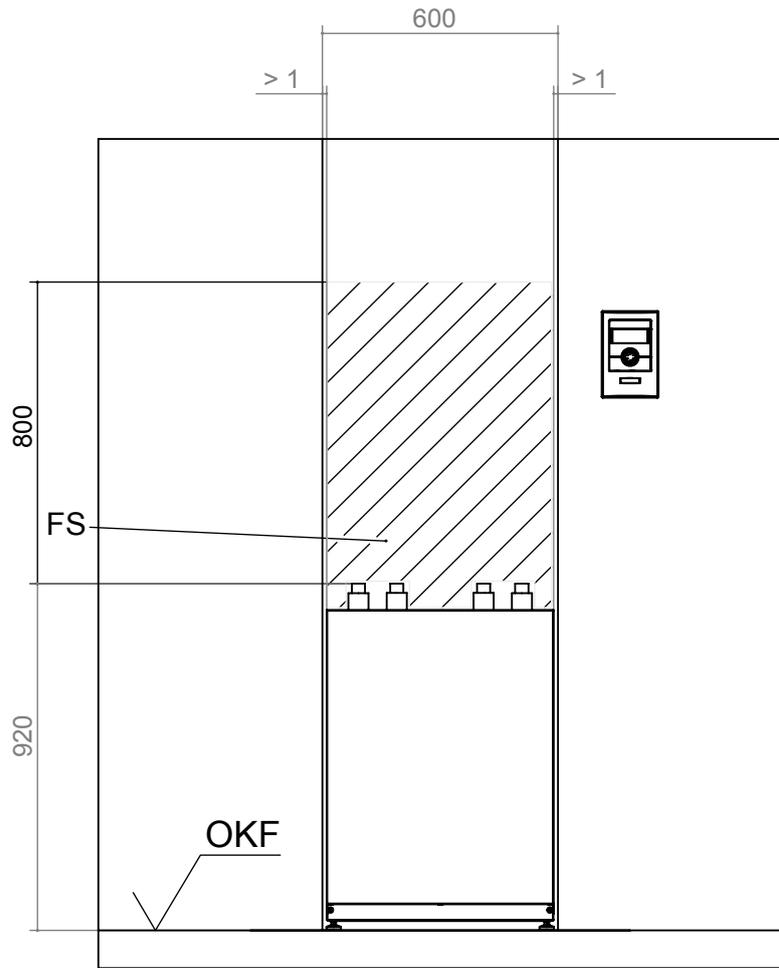

Legende: DE819456a

V3 Version 3

FS Freiraum für Servicezwecke

OKF Oberkante Fertigfußboden

Alle Maße in mm.