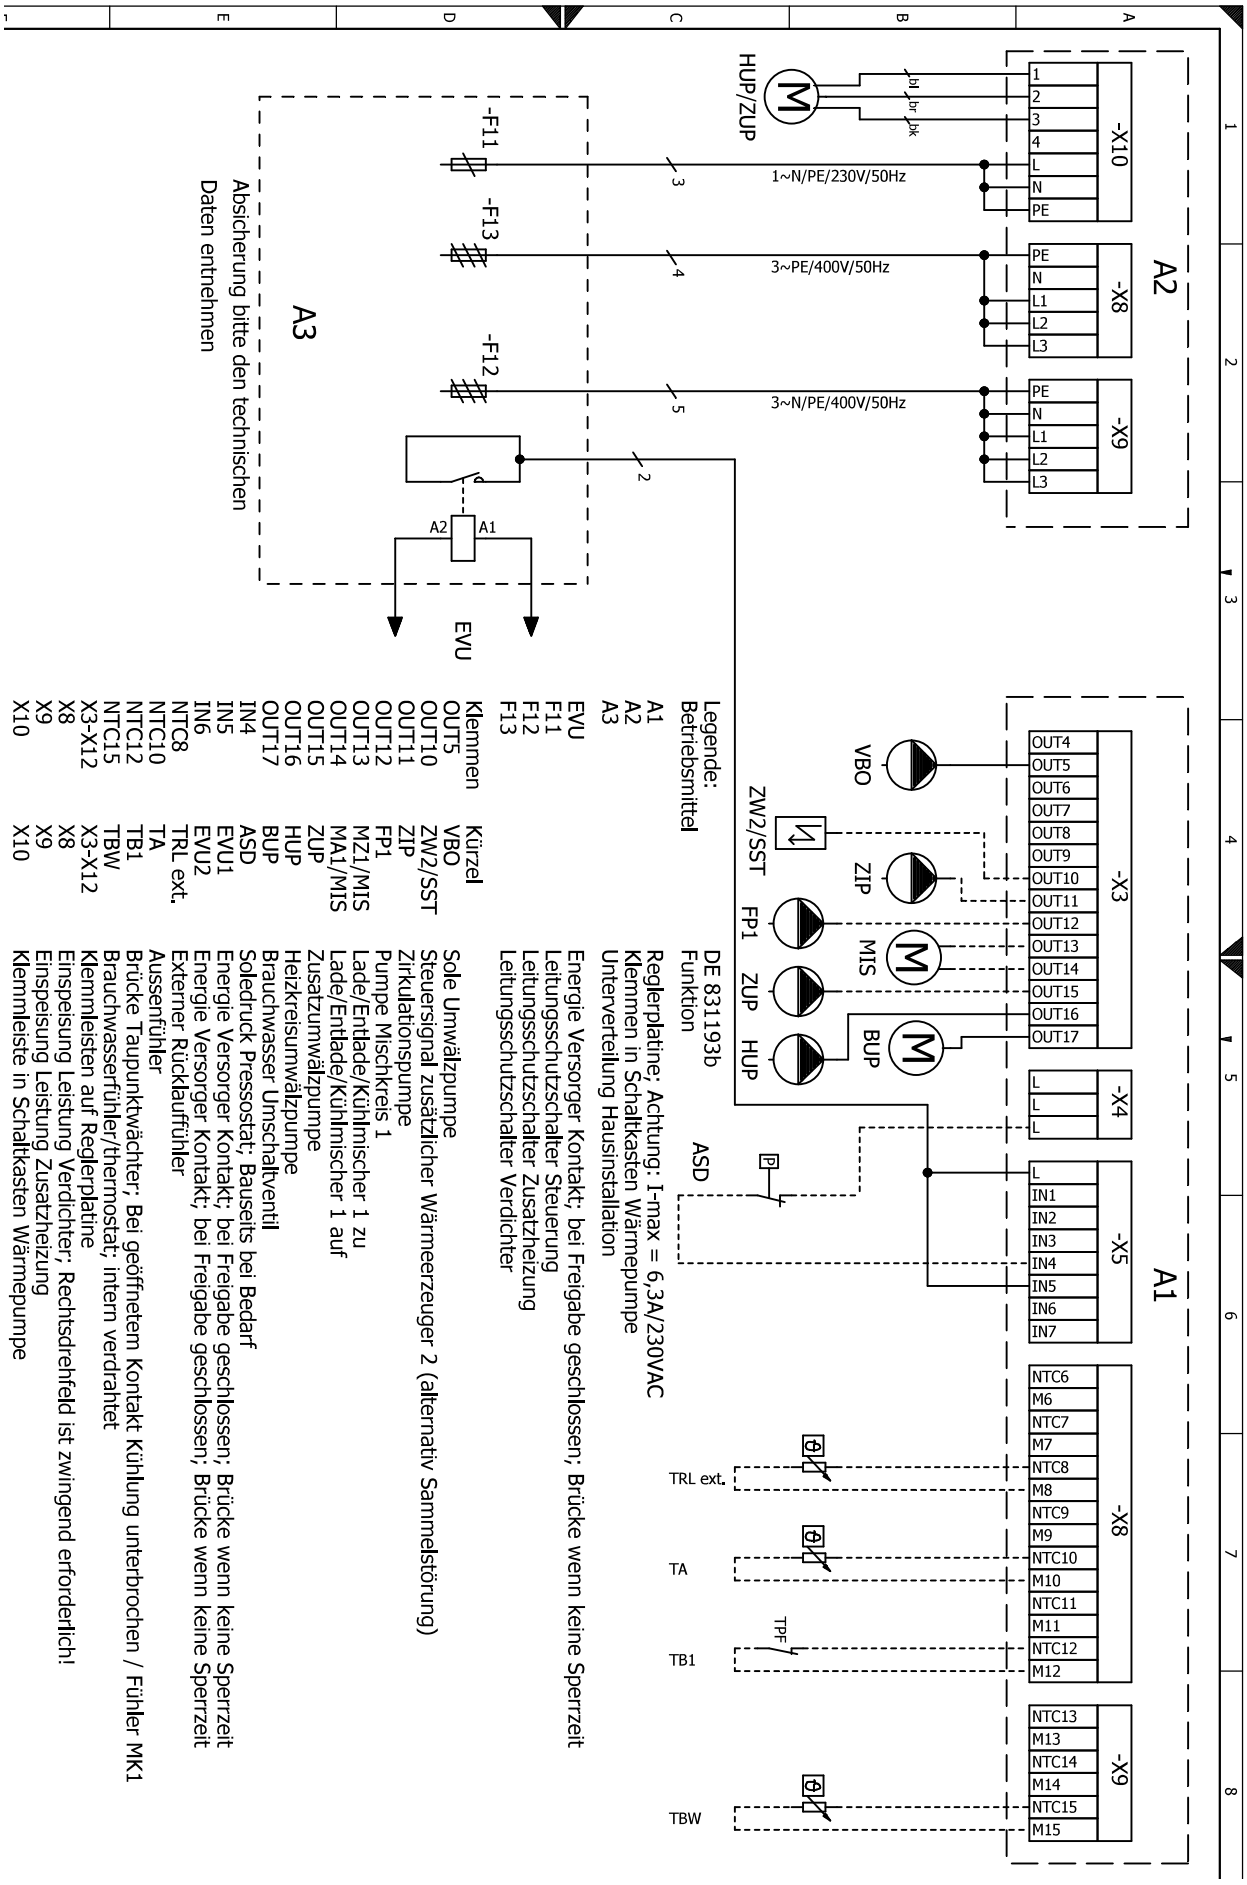

Legende:
Betriebsmittel

A1	DE 831193b
A2	Funktion
A3	Reglerplatine; Achtung: I-max = 6,3A/230VAC
EVU	Klemmen in Schaltkasten Wärmepumpe
F11	Unterverteilung Hausinstallation
F12	Energie Versorger Kontakt; bei Freigabe geschlossen; Brücke wenn keine Sperrzeit
F13	Leitungsschutzschalter Steuerung
	Leitungsschutzschalter Zusatzheizung
	Leitungsschutzschalter Verdichter

Klemmen	Kürzel	
OUT5	VBO	Sole Umwälzpumpe
OUT10	ZW2/SST	Steuersignal zusätzlicher Wärmeerzeuger 2 (alternativ Sammelstörung)
OUT11	ZIP	Zirkulationspumpe
OUT12	FP1	Pumpe Mischkreis 1
OUT13	MZ1/MIS	Lade/Entlade/Kühlmischer 1 zu
OUT14	MA1/MIS	Lade/Entlade/Kühlmischer 1 auf
OUT15	ZUP	Zusatzumwälzpumpe
OUT16	HUP	Heizkreisumwälzpumpe
OUT17	BUP	Brauchwasser Umschaltventil
IN4	ASD	Soledruck Pressostat; Bauseits bei Bedarf
IN5	EVU1	Energie Versorger Kontakt; bei Freigabe geschlossen; Brücke wenn keine Sperrzeit
IN6	EVU2	Energie Versorger Kontakt; bei Freigabe geschlossen; Brücke wenn keine Sperrzeit
NTC8	TRL ext.	Externer Rücklauffühler
NTC10	TA	Aussenfühler
NTC12	TB1	Brücke Taupunktwächter; Bei geöffnetem Kontakt Kühlung unterbrochen / Fühler MK1
NTC15	TBW	Brauchwasserfühler/thermostat; intern verdrahtet
X3-X12	X3-X12	Klemmleisten auf Reglerplatine
X8	X8	Einspeisung Leistung Verdichter; Rechtsdrehfeld ist zwingend erforderlich!
X9	X9	Einspeisung Leistung Zusatzheizung
X10	X10	Klemmleiste in Schaltkasten Wärmepumpe