




HMD 1/E

Aufstellungsplan

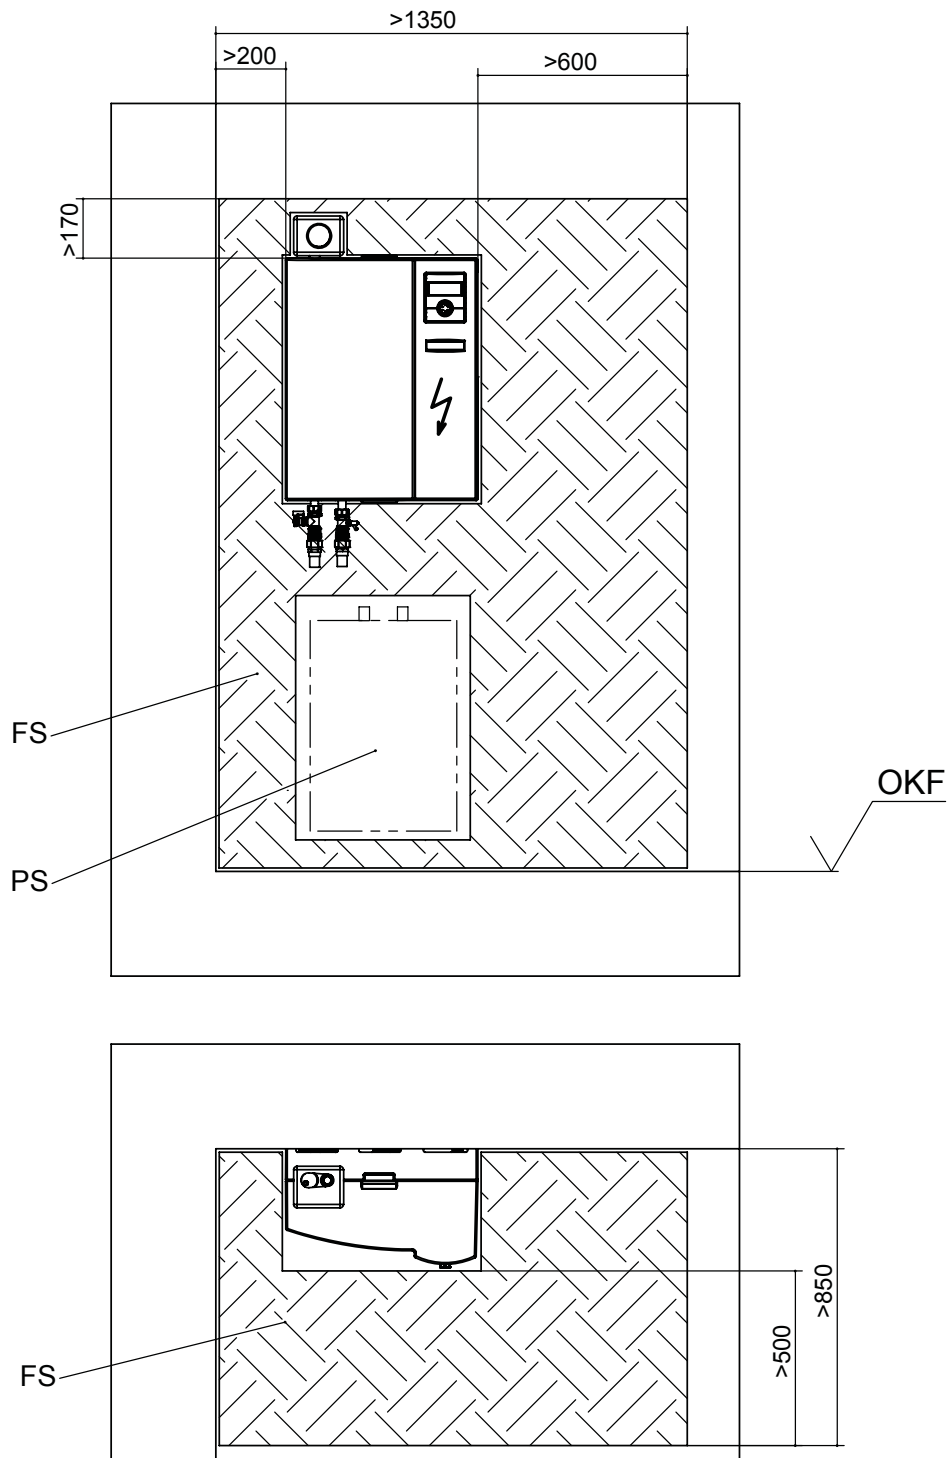

Legende: 819398-


Alle Maße in mm.

- OKF Oberkante Fertigfußboden
- FS Freiraum für Servicezwecke
- PS Freiraum für wandhängenden Pufferspeicher 50L (Zubehör) möglich



Aufstellungsplan

HMD 1/RE

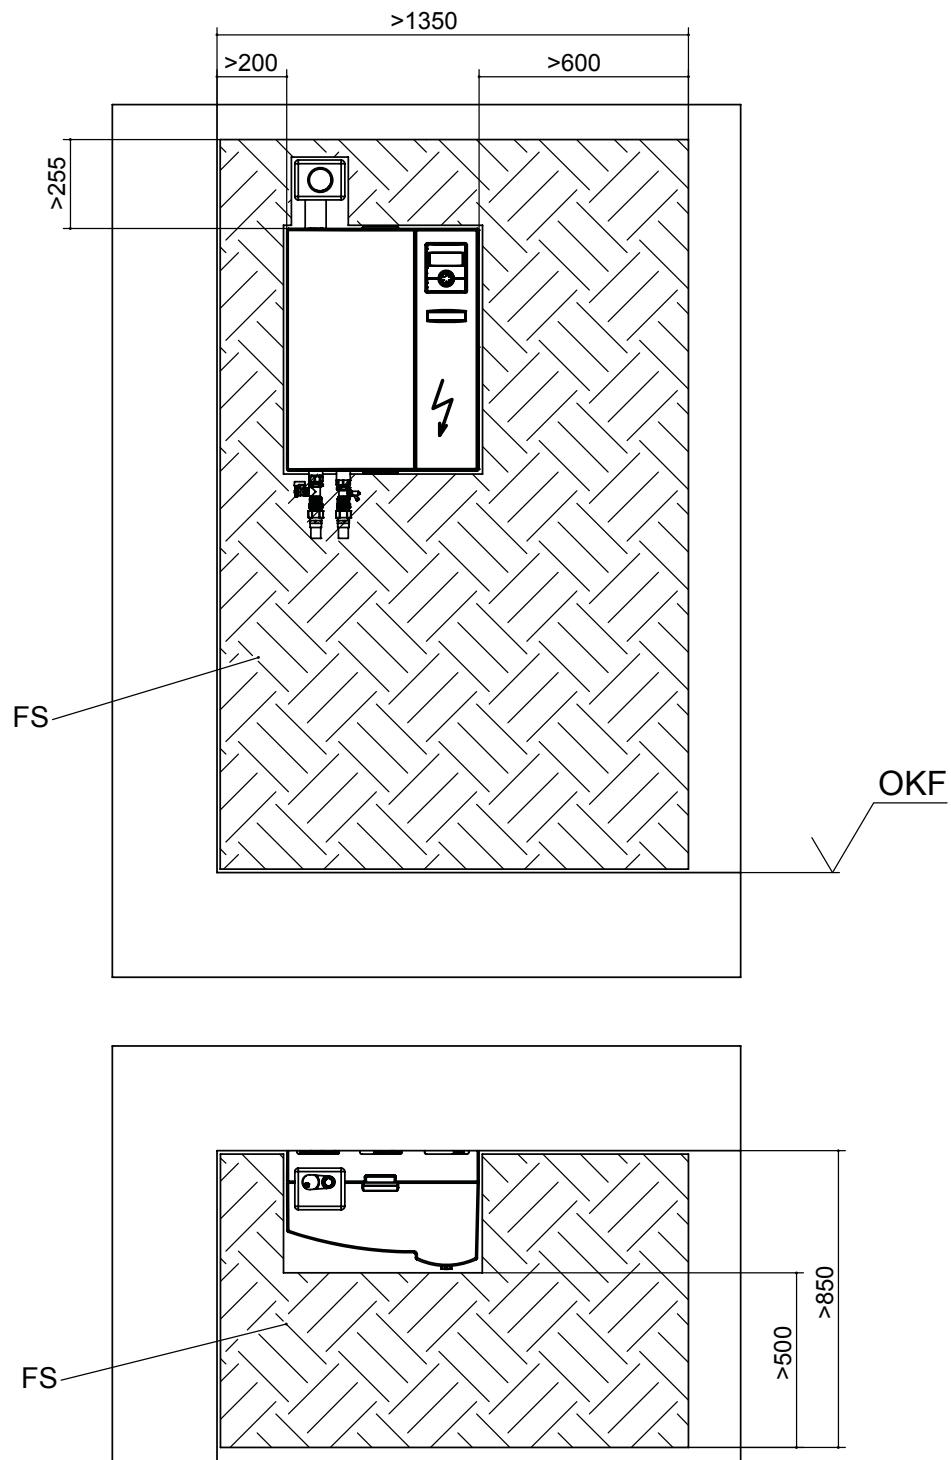

Legende: 819413a

Technische Änderungen vorbehalten.

Alle Maße in mm.

OKF Oberkante Fertigfußboden

FS Freiraum für Servicezwecke