


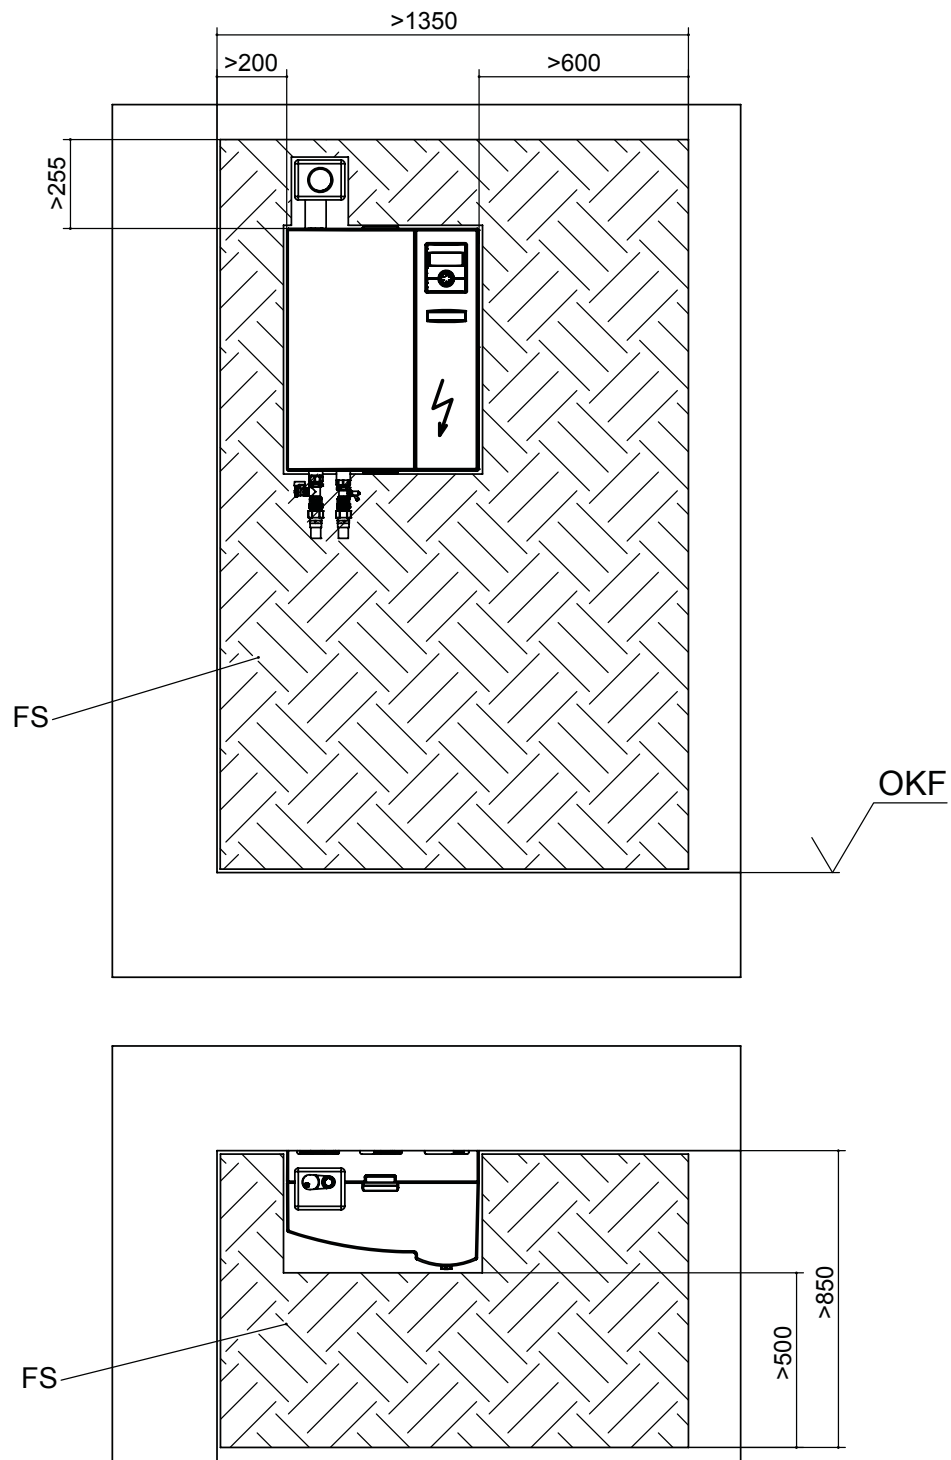

Aufstellungsplan

HMD 1/RE



Legende: 819413a

Technische Änderungen vorbehalten.

Alle Maße in mm.

OKF Oberkante Fertigfußboden

FS Freiraum für Servicezwecke