





# Klemmenplan

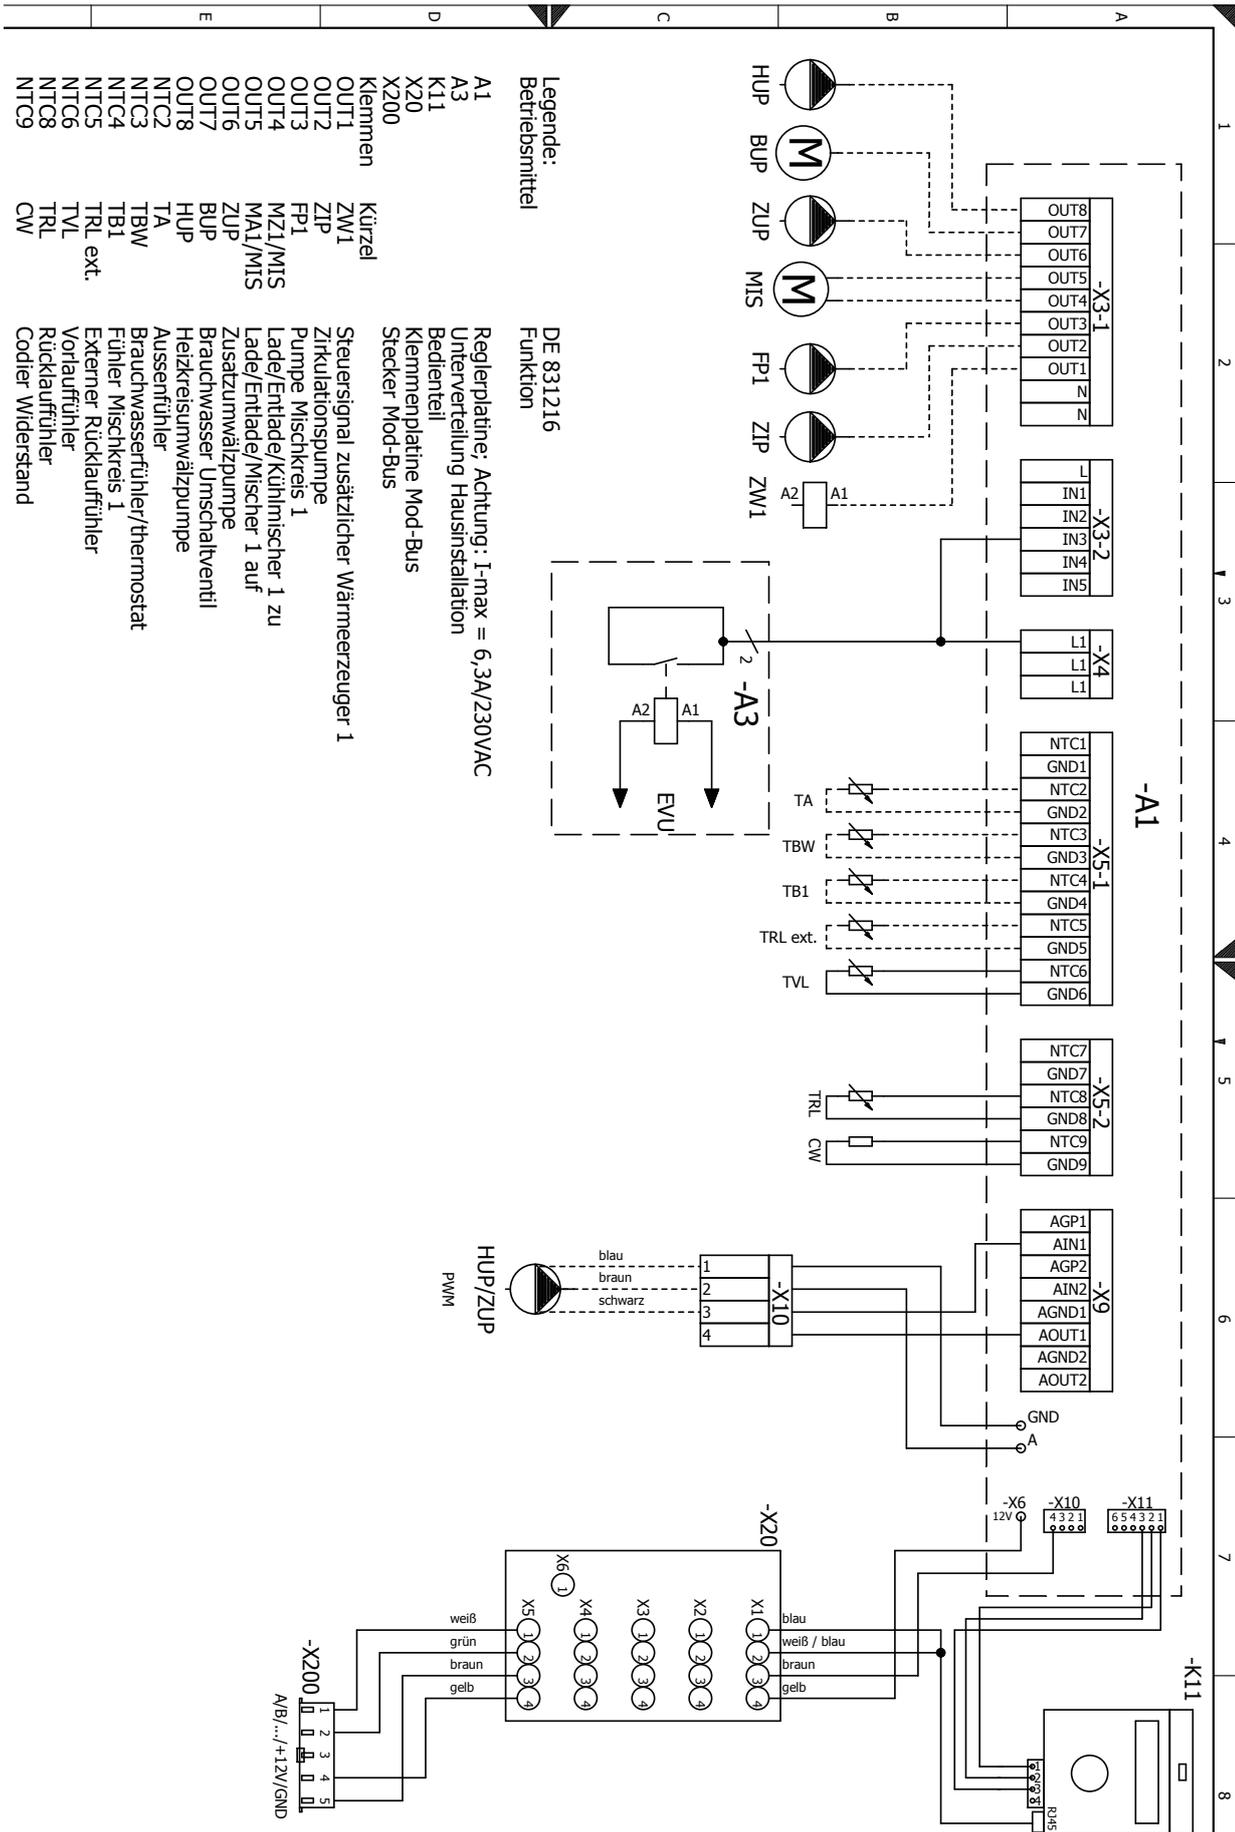



# Klemmenplan Netzanschluß Wärmepumpe 1~230V

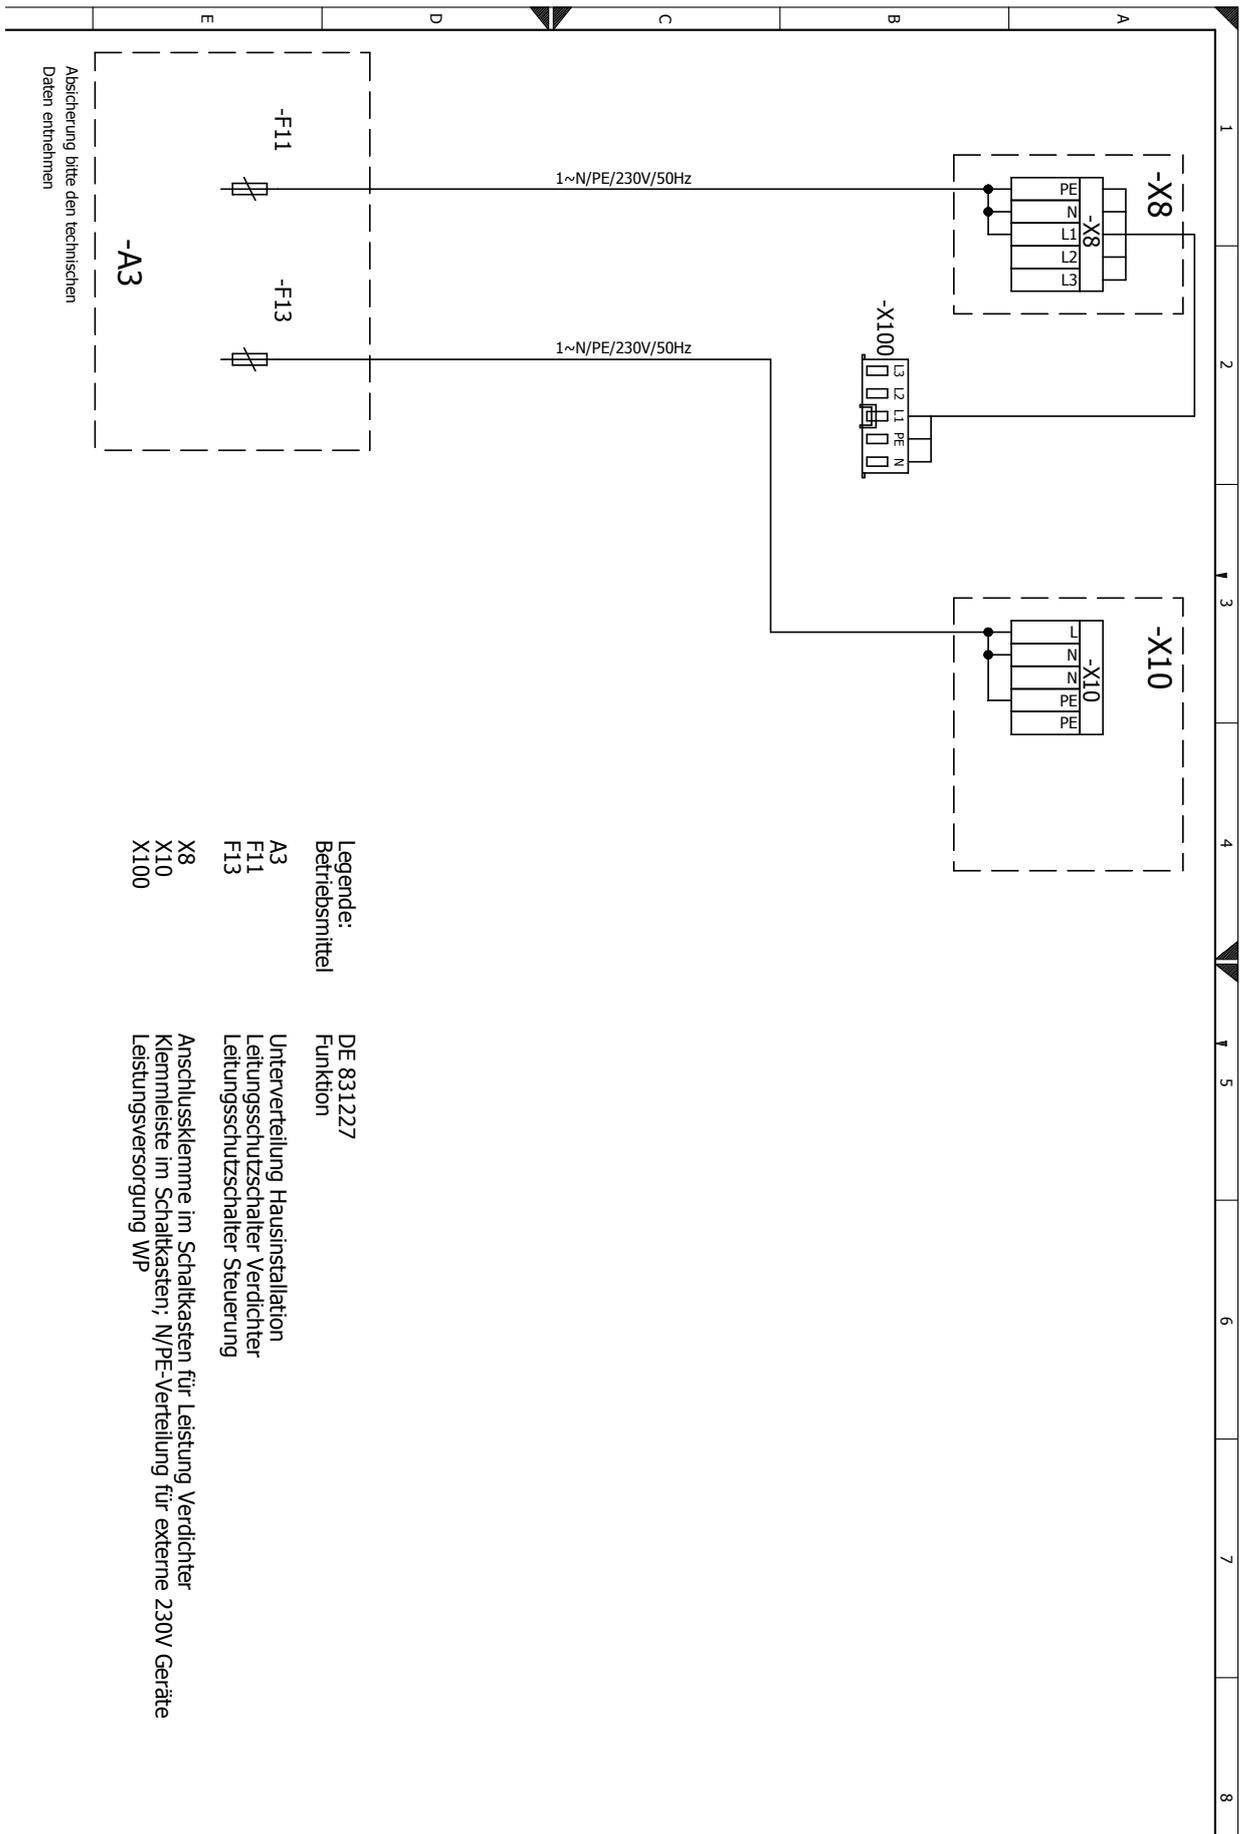



# Klemmenplan Netzanschluß Wärmepumpe 3~400V

