


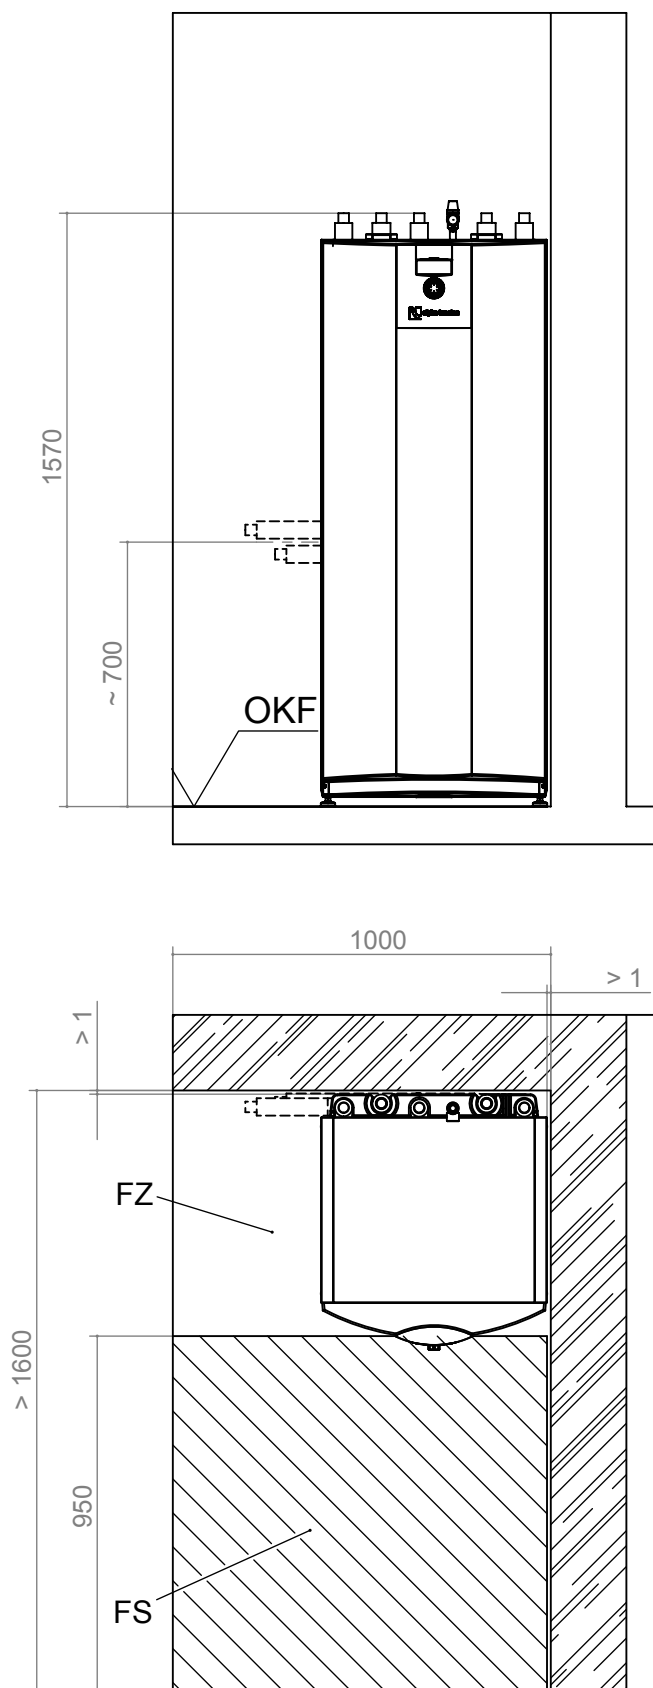

Aufstellungspläne

V1



Legende: DE819452

V1 Version 1

FS Freiraum für Servicezwecke

FZ Freiraum für funktionsnotwendiges Zubehör


OKF Oberkante Fertigfußboden

Alle Maße in mm.



Aufstellungspläne

V2

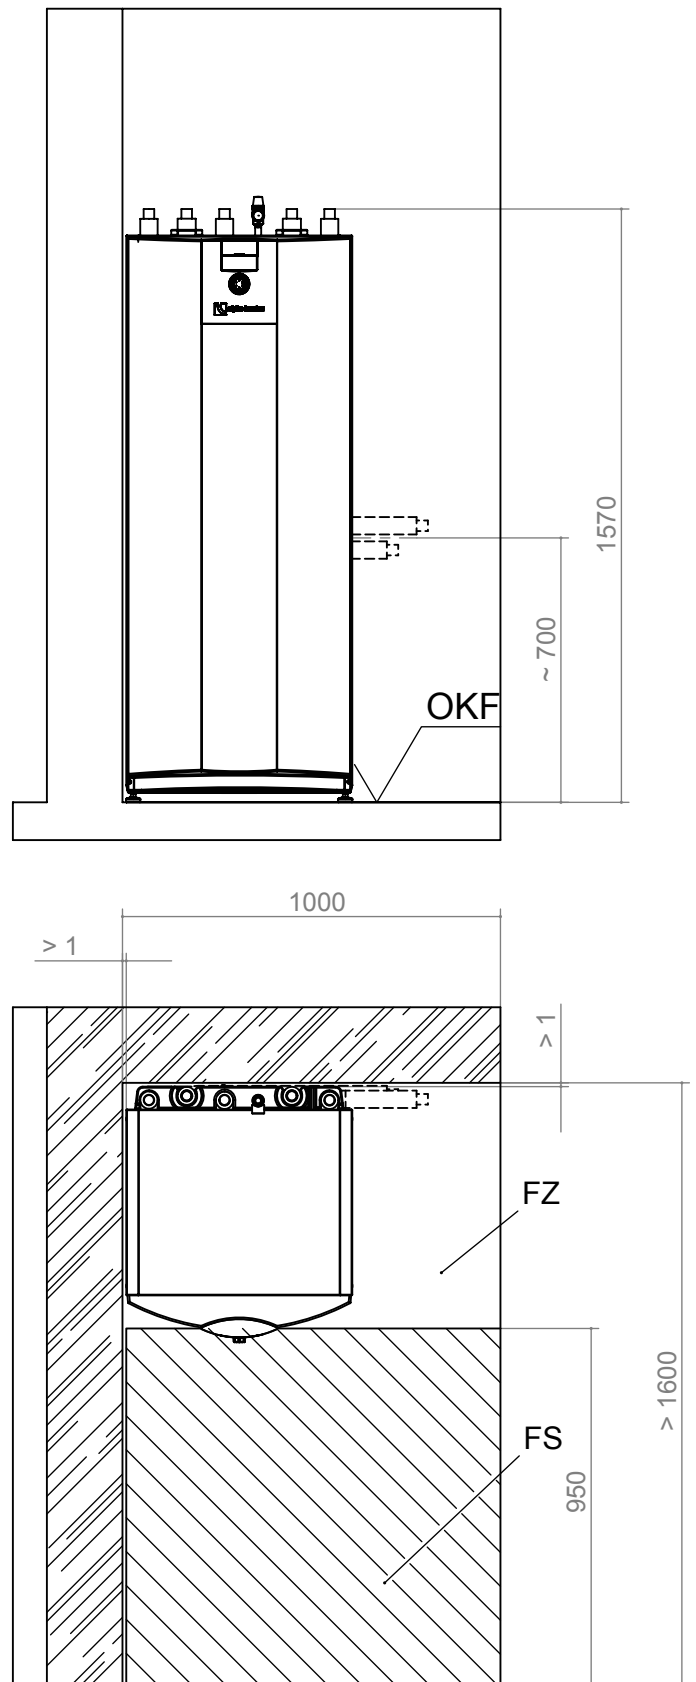

Legende: DE819452

V2 Version 2

FS Freiraum für Servicezwecke

FZ Freiraum für funktionsnotwendiges Zubehör



OKF Oberkante Fertigfussboden

Alle Maße in mm.



Aufstellungspläne

V3

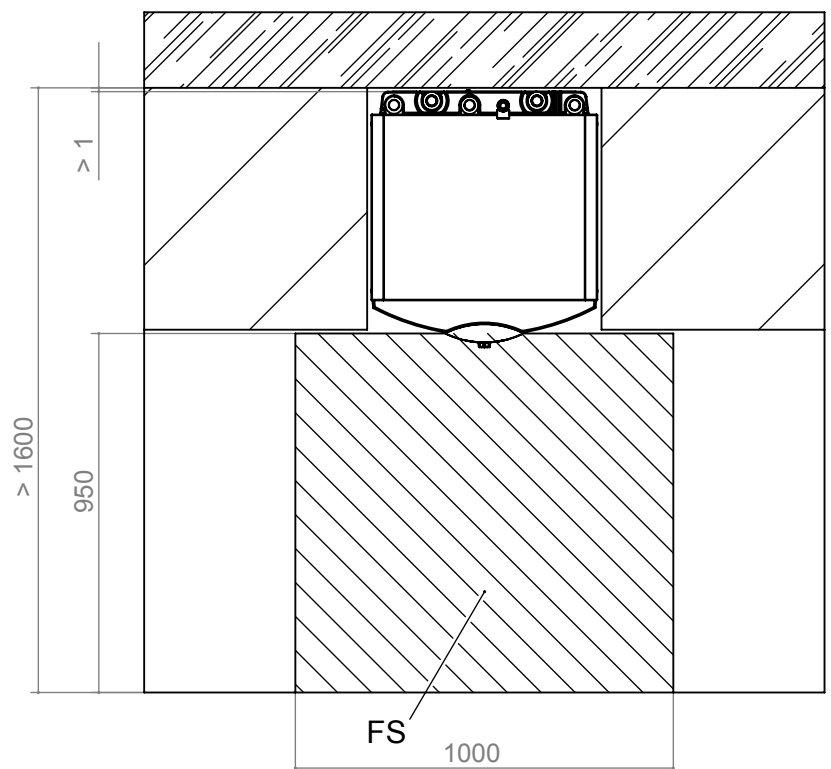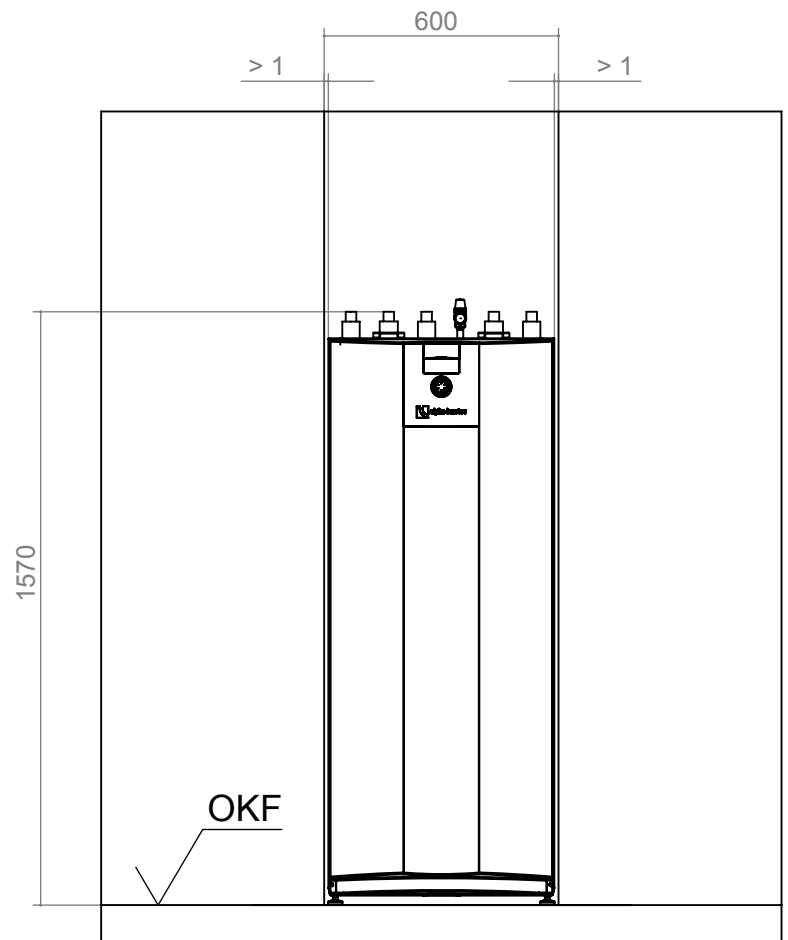

Legende: DE819452

V3 Version 3

FS Freiraum für Servicezwecke

OKF Oberkante Fertigfußboden

Alle Maße in mm.