




# Aufstellungspläne

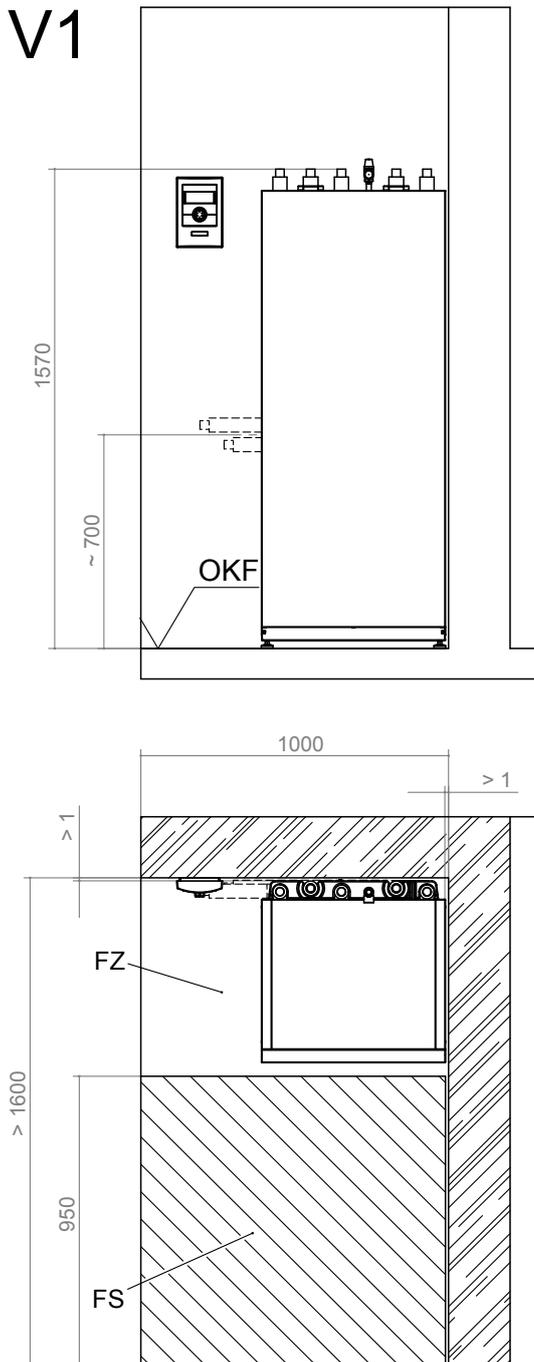

Legende: DE819452


V1 Version 1

FS Freiraum für Servicezwecke

FZ Freiraum für funktionsnotwendiges Zubehör

OKF Oberkante Fertigfussboden

Alle Maße in mm

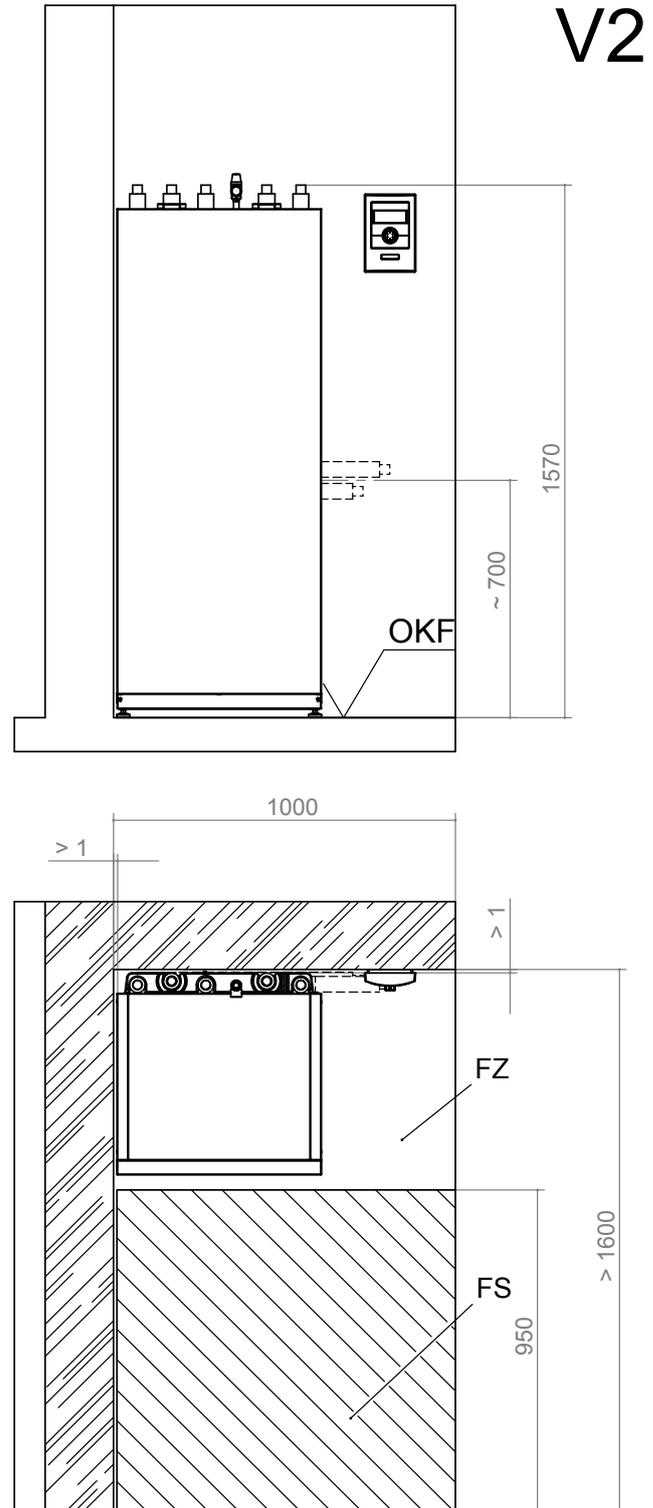

Legende: DE819452

V2 Version 2

FS Freiraum für Servicezwecke

FZ Freiraum für funktionsnotwendiges Zubehör



OKF Oberkante Fertigfussboden

Alle Maße in mm.



# Aufstellungspläne

## V3

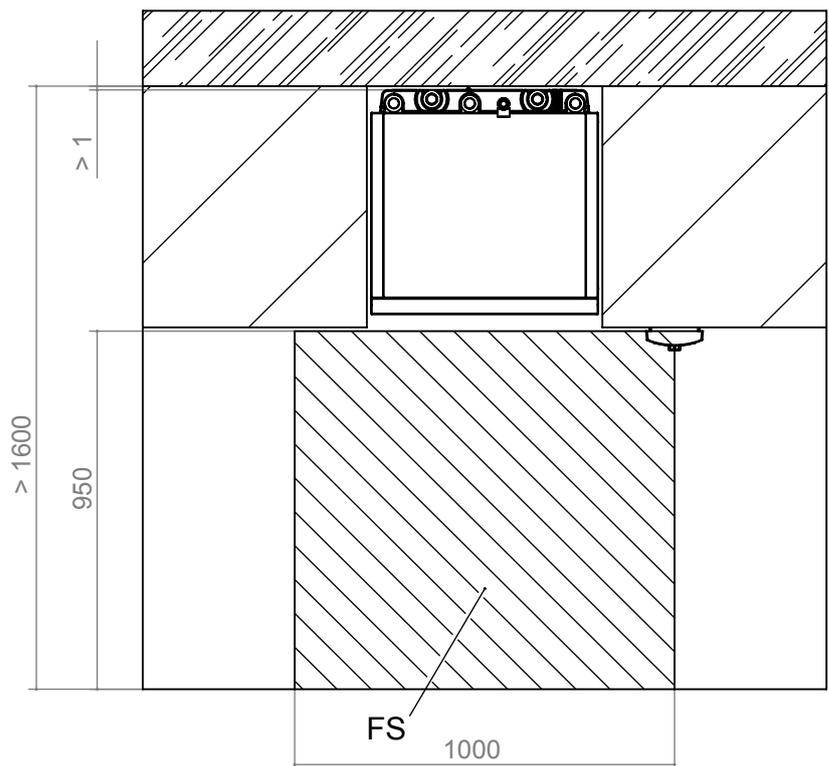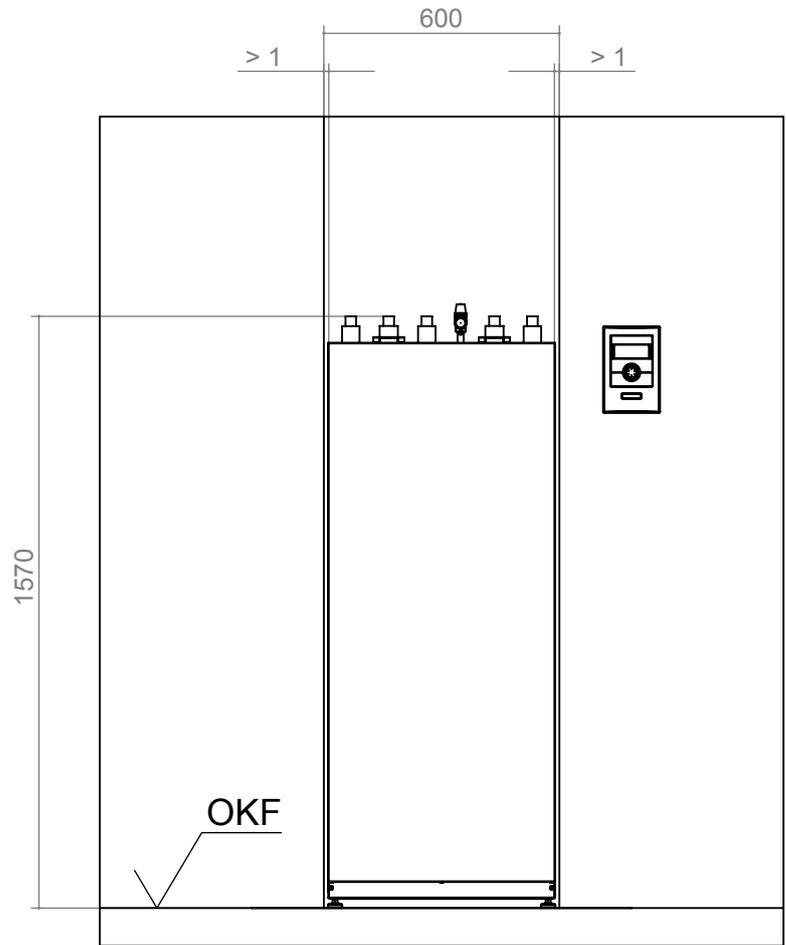

Legende: DE819452

V3 Version 3

FS Freiraum für Servicezwecke

OKF Oberkante Fertigfussboden

Alle Maße in mm.