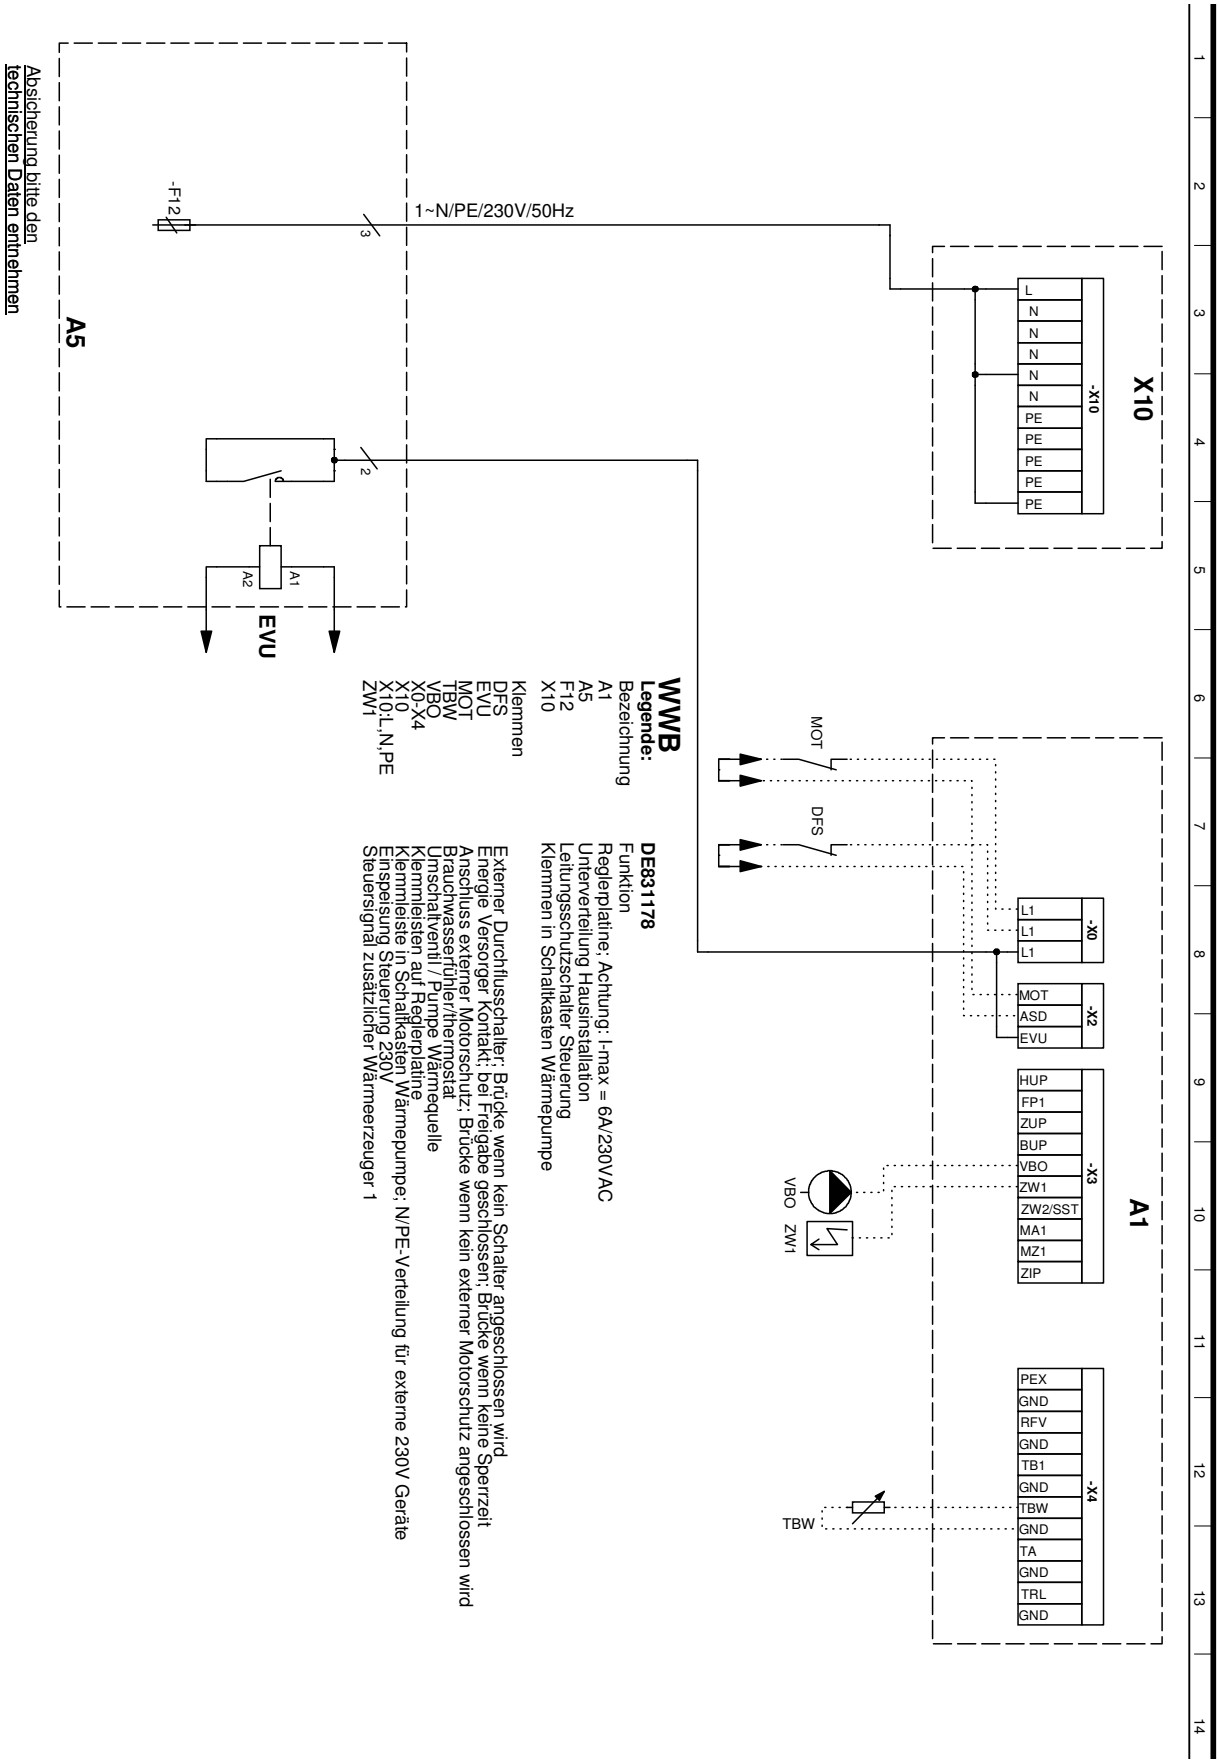
X10
-X10
L
N
N
N
N
N
PE
PE
PE
PE
PE
A1
-X0
L1
L1
L1
-X2
MOT
ASD
EVU
-X3
HUP
FP1
ZUP
BUP
VBO
ZW1
ZW2/SST
MA1
MZ1
ZIP
-X4
PEX
GND
RFV
GND
TB1
GND
TBW
GND
TA
GND
TRL
GND
MOT
DFS
VBO
ZW1
TBW
1~N/PE/230V/50Hz
-F12
A5
A1
A2
EVU
Absicherung bitte den technischen Daten entnehmen
WWB
Legende:
Bezeichnung
A1
A5
F12
X10
Klemmen
DFS
EVU
MOT
TBW
VBO
X0-X4
X10
X10:L,N,PE
ZW1
DE831178
Funktion
Reglerplatine; Achtung: I-max = 6A/230VAC
Unterverteilung Hausinstallation
Leitungsschutzschalter Steuerung
Klemmen in Schaltkasten Wärmepumpe
Externer Durchflussschalter; Brücke wenn kein Schalter angeschlossen wird
Energie Versorger Kontakt; bei Freigabe geschlossen; Brücke wenn keine Sperrzeit
Anschluss externer Motorschutz; Brücke wenn kein externer Motorschutz angeschlossen wird
Brauchwasserfühler/thermostat
Umschaltventil / Pumpe Wärmequelle
Klemmleisten auf Reglerplatine
Klemmleiste in Schaltkasten Wärmepumpe; N/PE-Verteilung für externe 230V Geräte
Einspeisung Steuerung 230V
Steuersignal zusätzlicher Wärmeerzeuger 1