




SICV 6.2(H)(K)3 – SICV 16.2(H)(K)3

Aufstellungsplan 1

V1

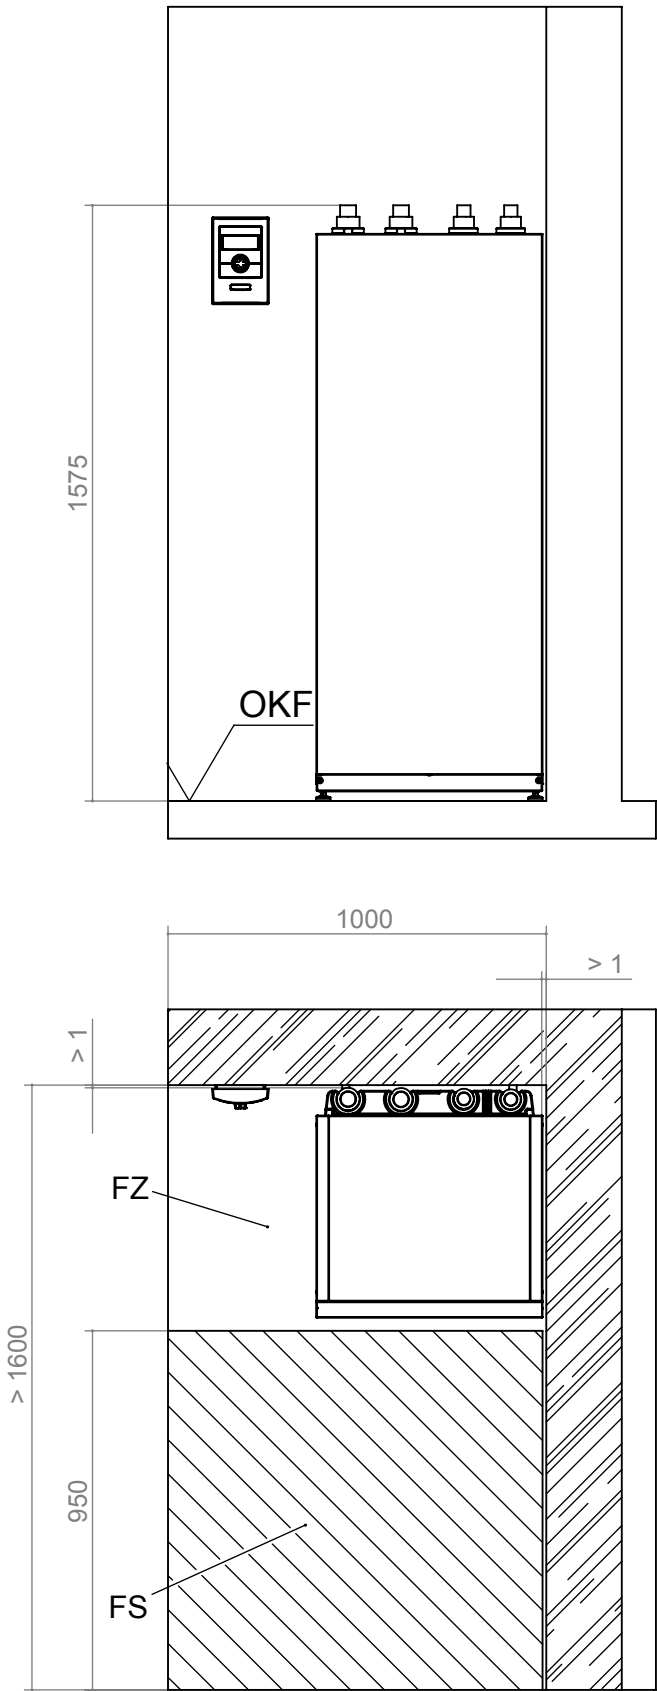

Legende: DE819465  
Alle Maße in mm.

|     |                           |    |                                           |
|-----|---------------------------|----|-------------------------------------------|
| V1  | Version 1                 | FS | Freiraum für Servicezwecke                |
| OKF | Oberkante Fertigfussboden | FZ | Freiraum für funktionsnotwendiges Zubehör |







SICV 6.2(H)(K)3 – SICV 16.2(H)(K)3

Aufstellungsplan 3

V3

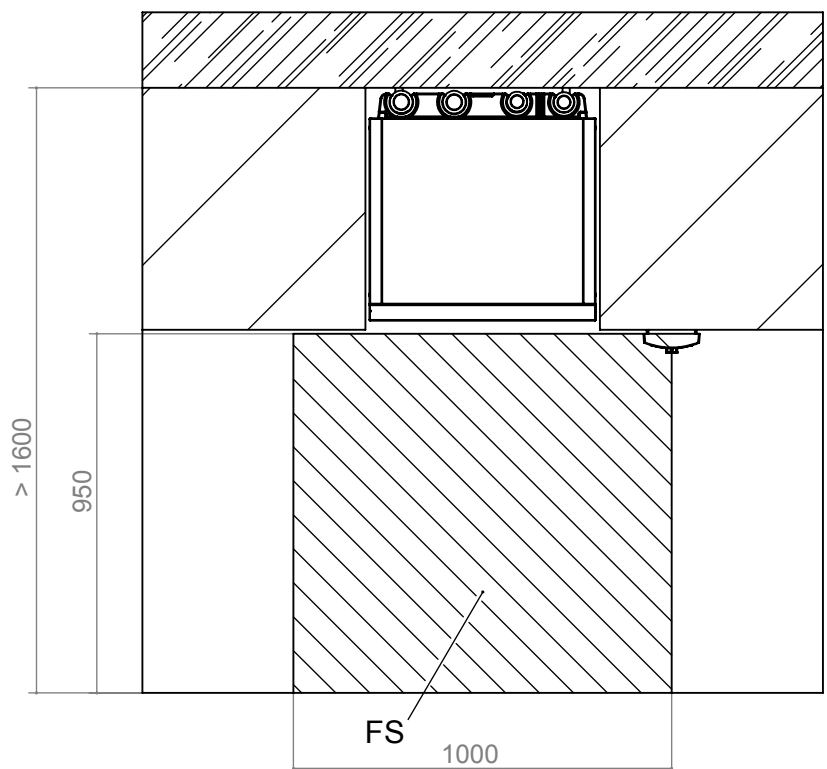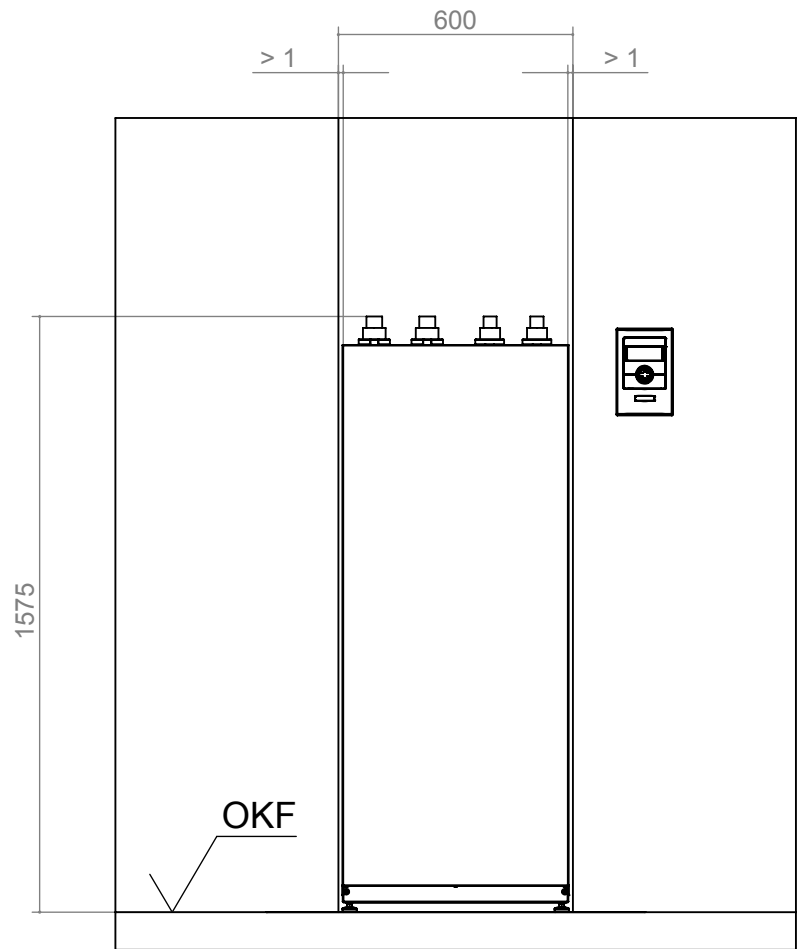

Legende: DE819465


Alle Maße in mm.

|     |                            |
|-----|----------------------------|
| V3  | Version 3                  |
| OKF | Oberkante Fertigfussboden  |
| FS  | Freiraum für Servicezwecke |



## Hydraulische Einbindung (Heizen)


## Gerätevariante H

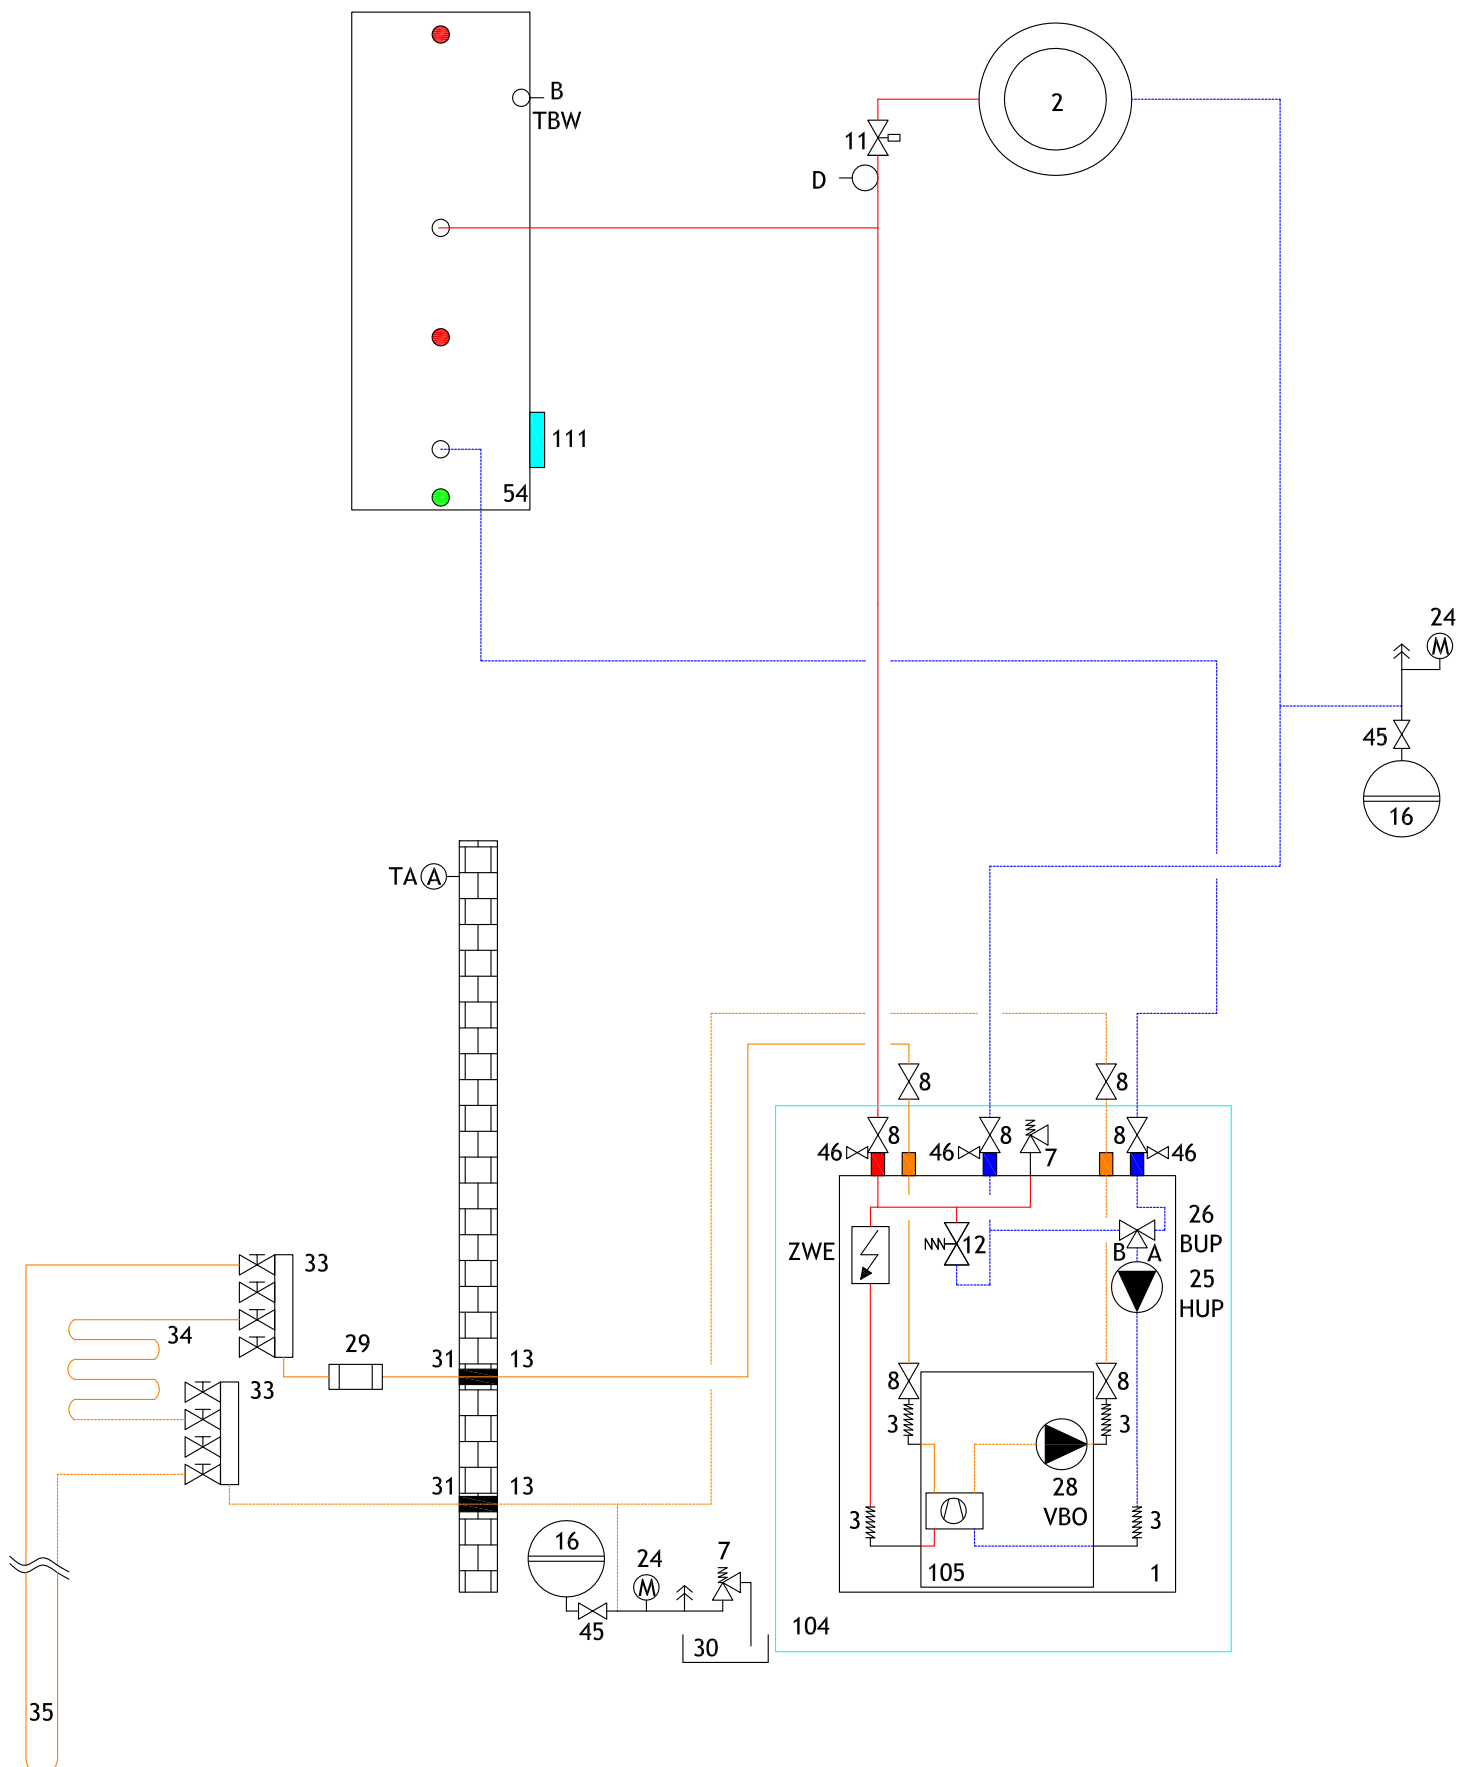



# Gerätevariante H

# mit Trennpufferspeicher

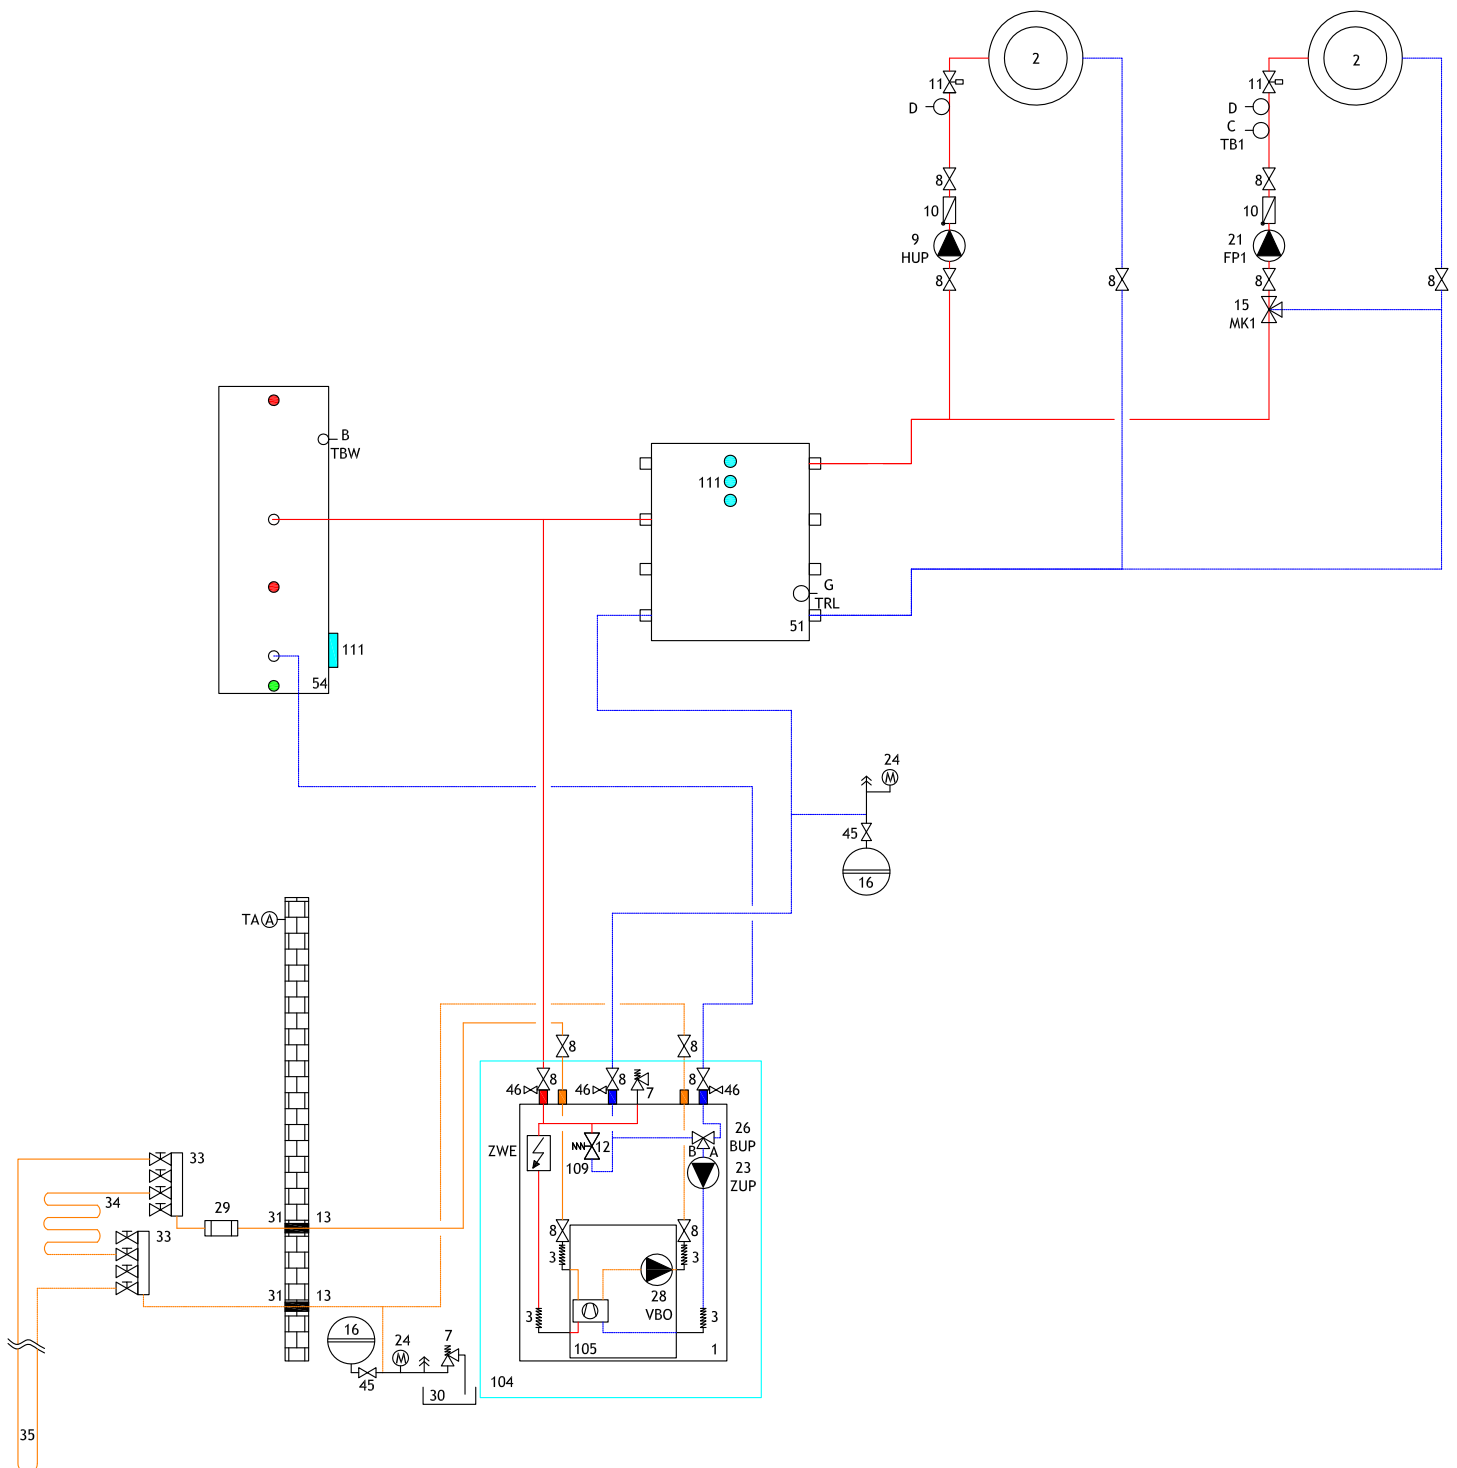



## Hydraulische Einbindung (Kühlung)

## Gerätevariante K

