




HTD

Aufstellungsplan

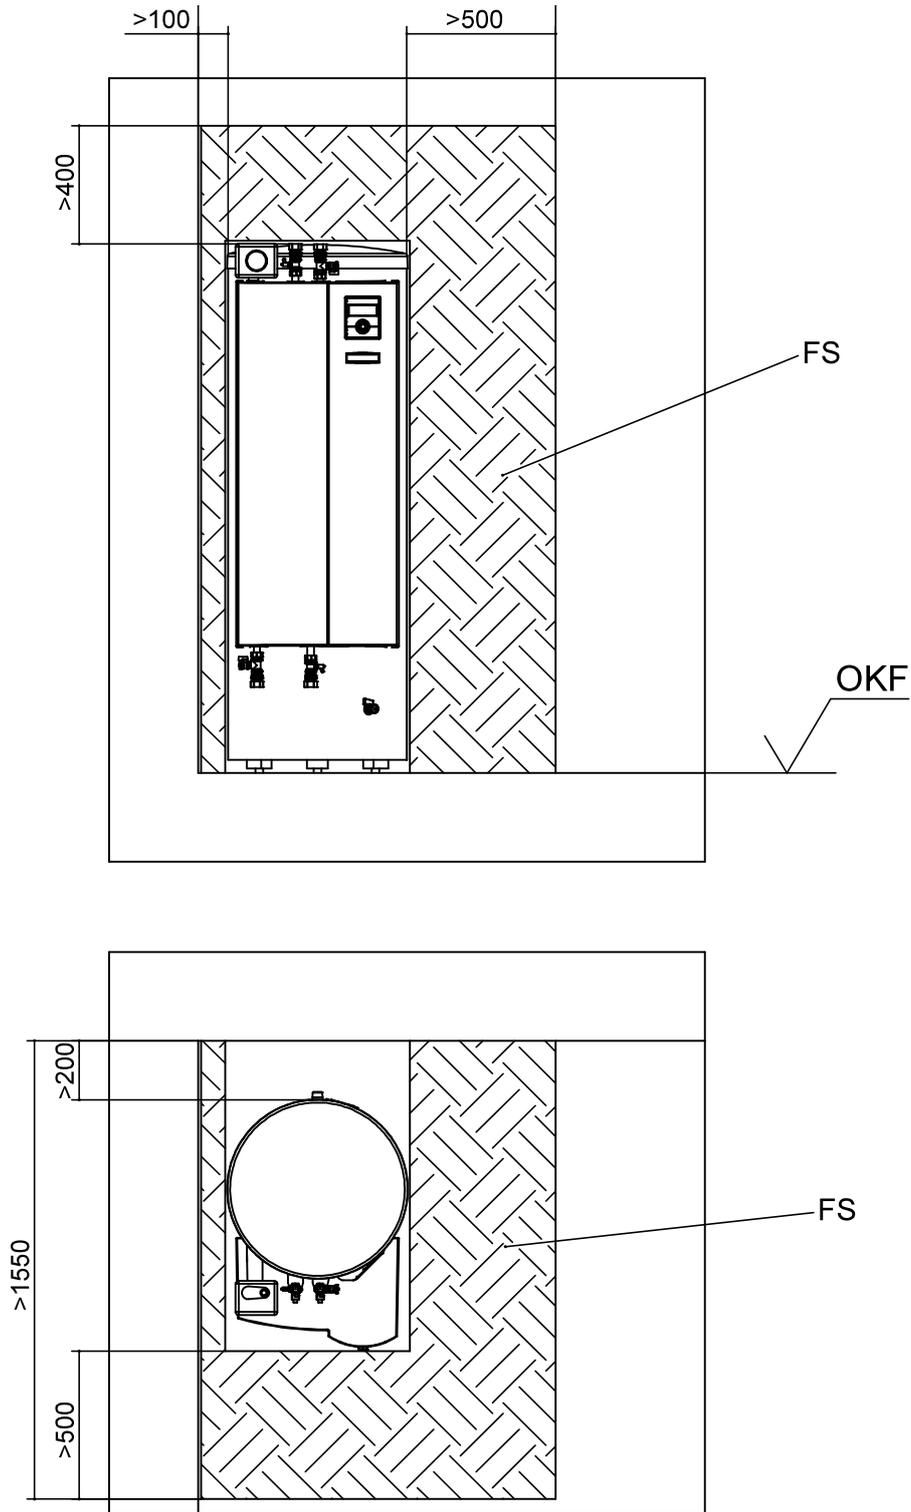

Legende: DE819418
Alle Maße in mm.

Pos.	Bezeichnung
FS	Freiraum für Servicezwecke
OKF	Oberkante Fertigfußboden



Hydraulische Einbindung

HTD / LWD

