




Aufstellungsplan

Hydraulikmodul 1E

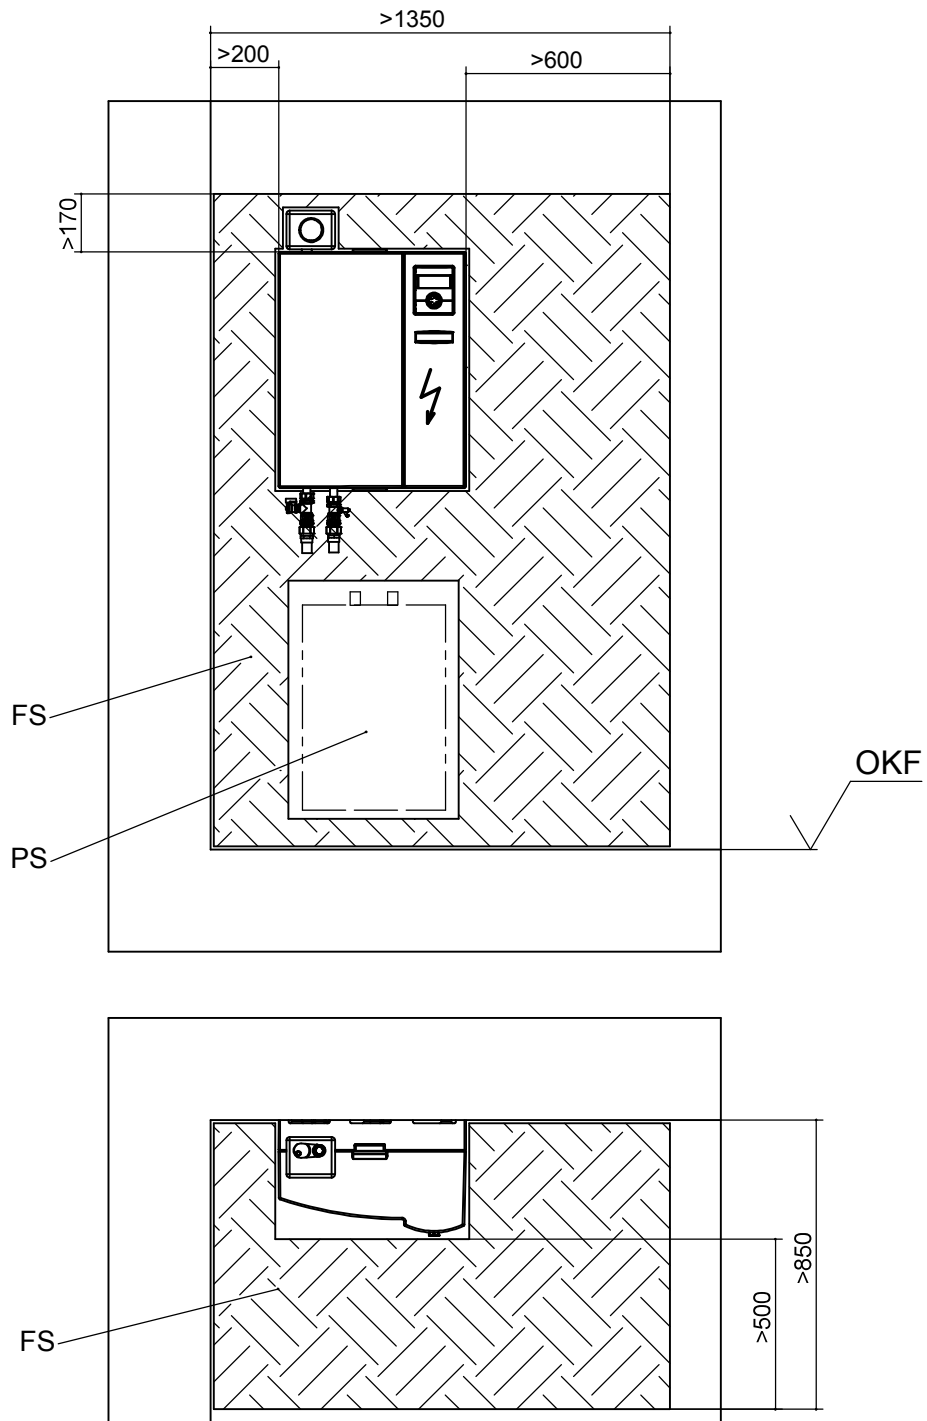

Legende: DE819398


Alle Maße in mm.

Pos.	Bezeichnung
FS	Freiraum für Servicezwecke
OKF	Oberkante Fertigfußboden
PS	Freiraum für wandhängenden Pufferspeicher 50L (Zubehör) möglich



Hydraulikmodul 1RE


Aufstellungsplan

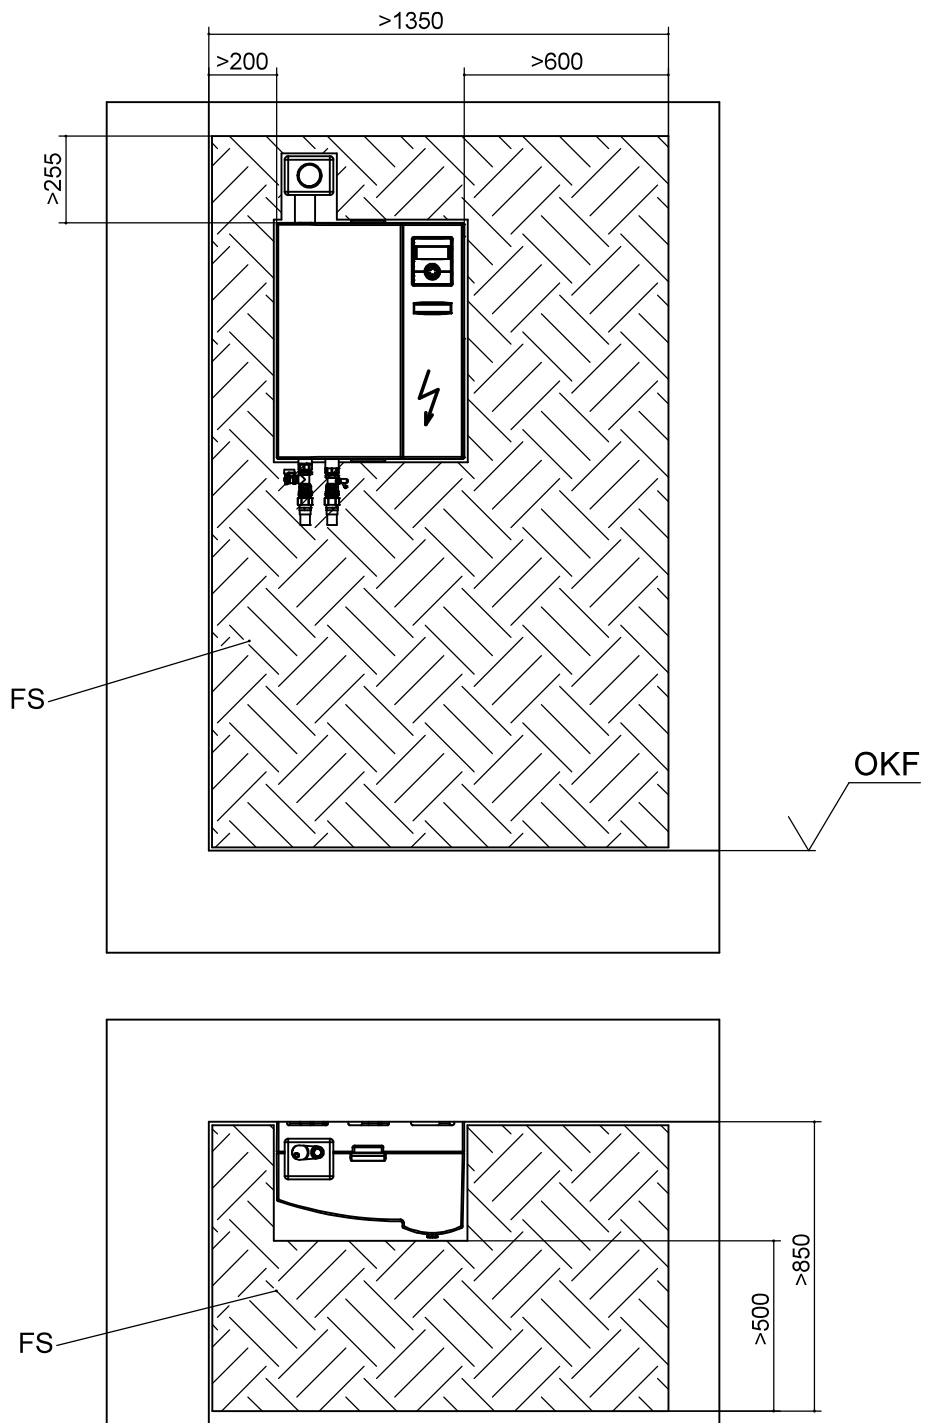


Legende: DE819413a

Alle Maße in mm.

Pos.	Bezeichnung
FS	Freiraum für Servicezwecke
OKF	Oberkante Fertigfußboden

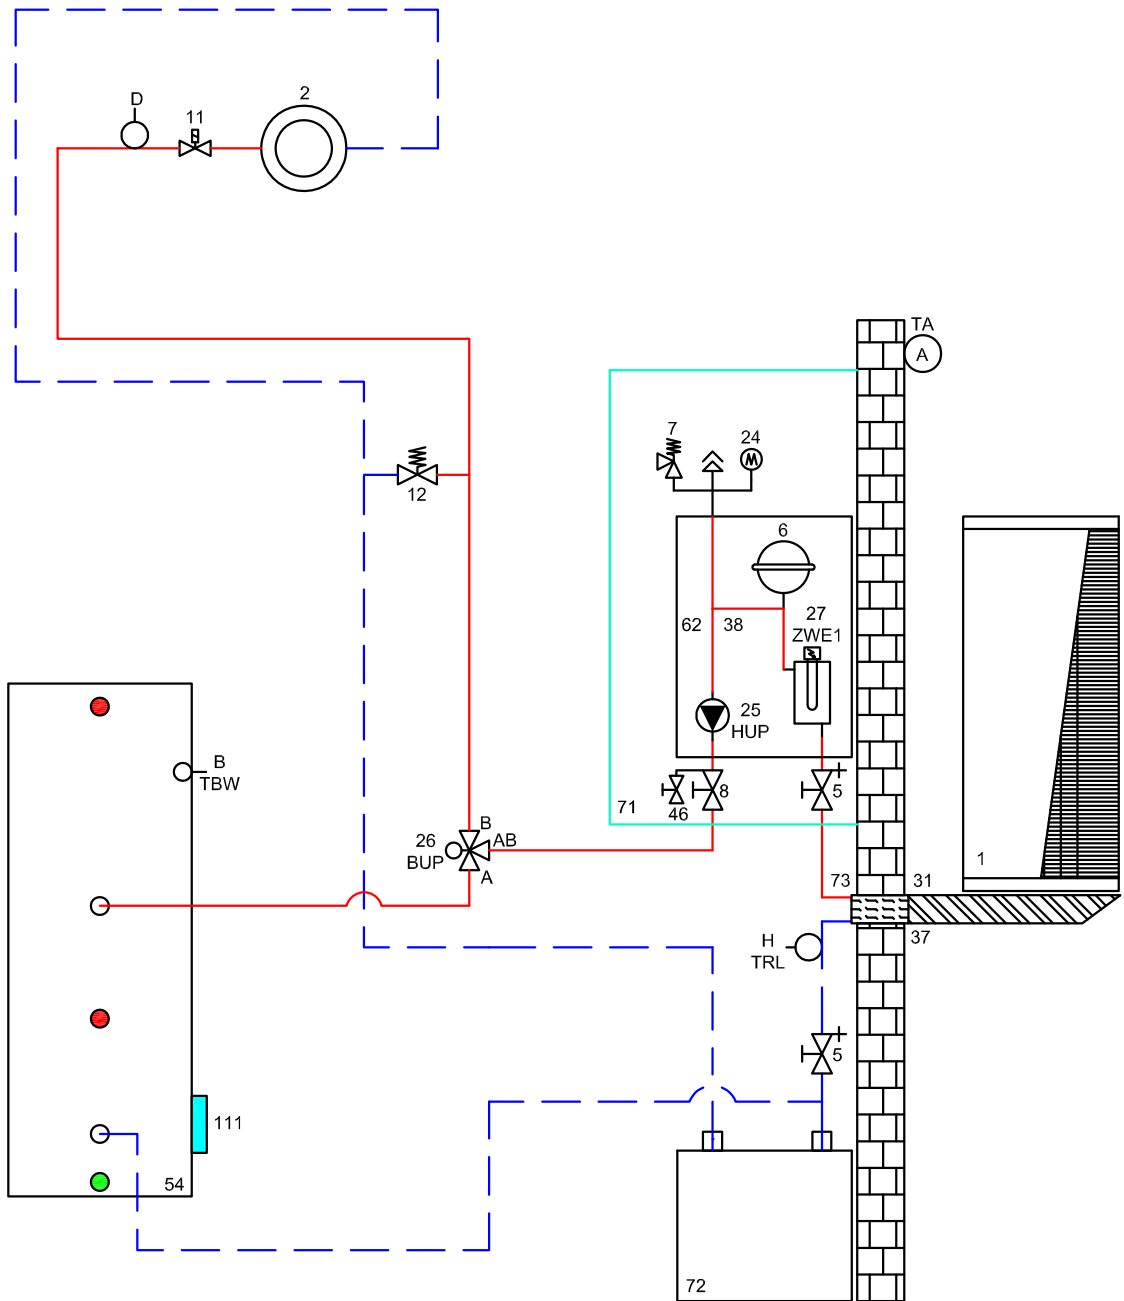

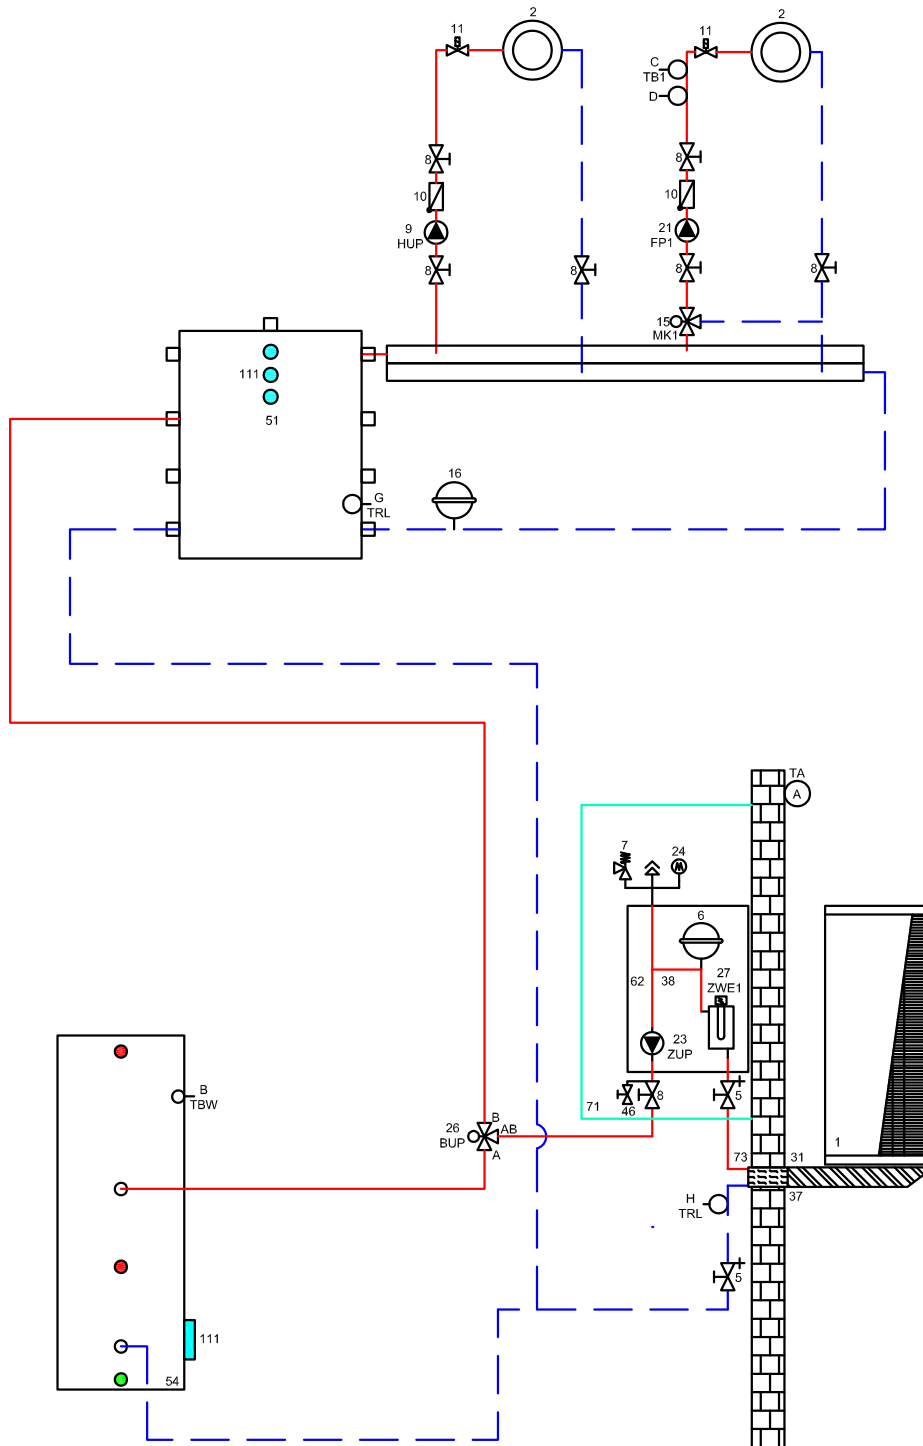



Gerätevariante R (Kühlung)

Hydraulikmodul 1RE

