




# Klemmenplan

# HTD

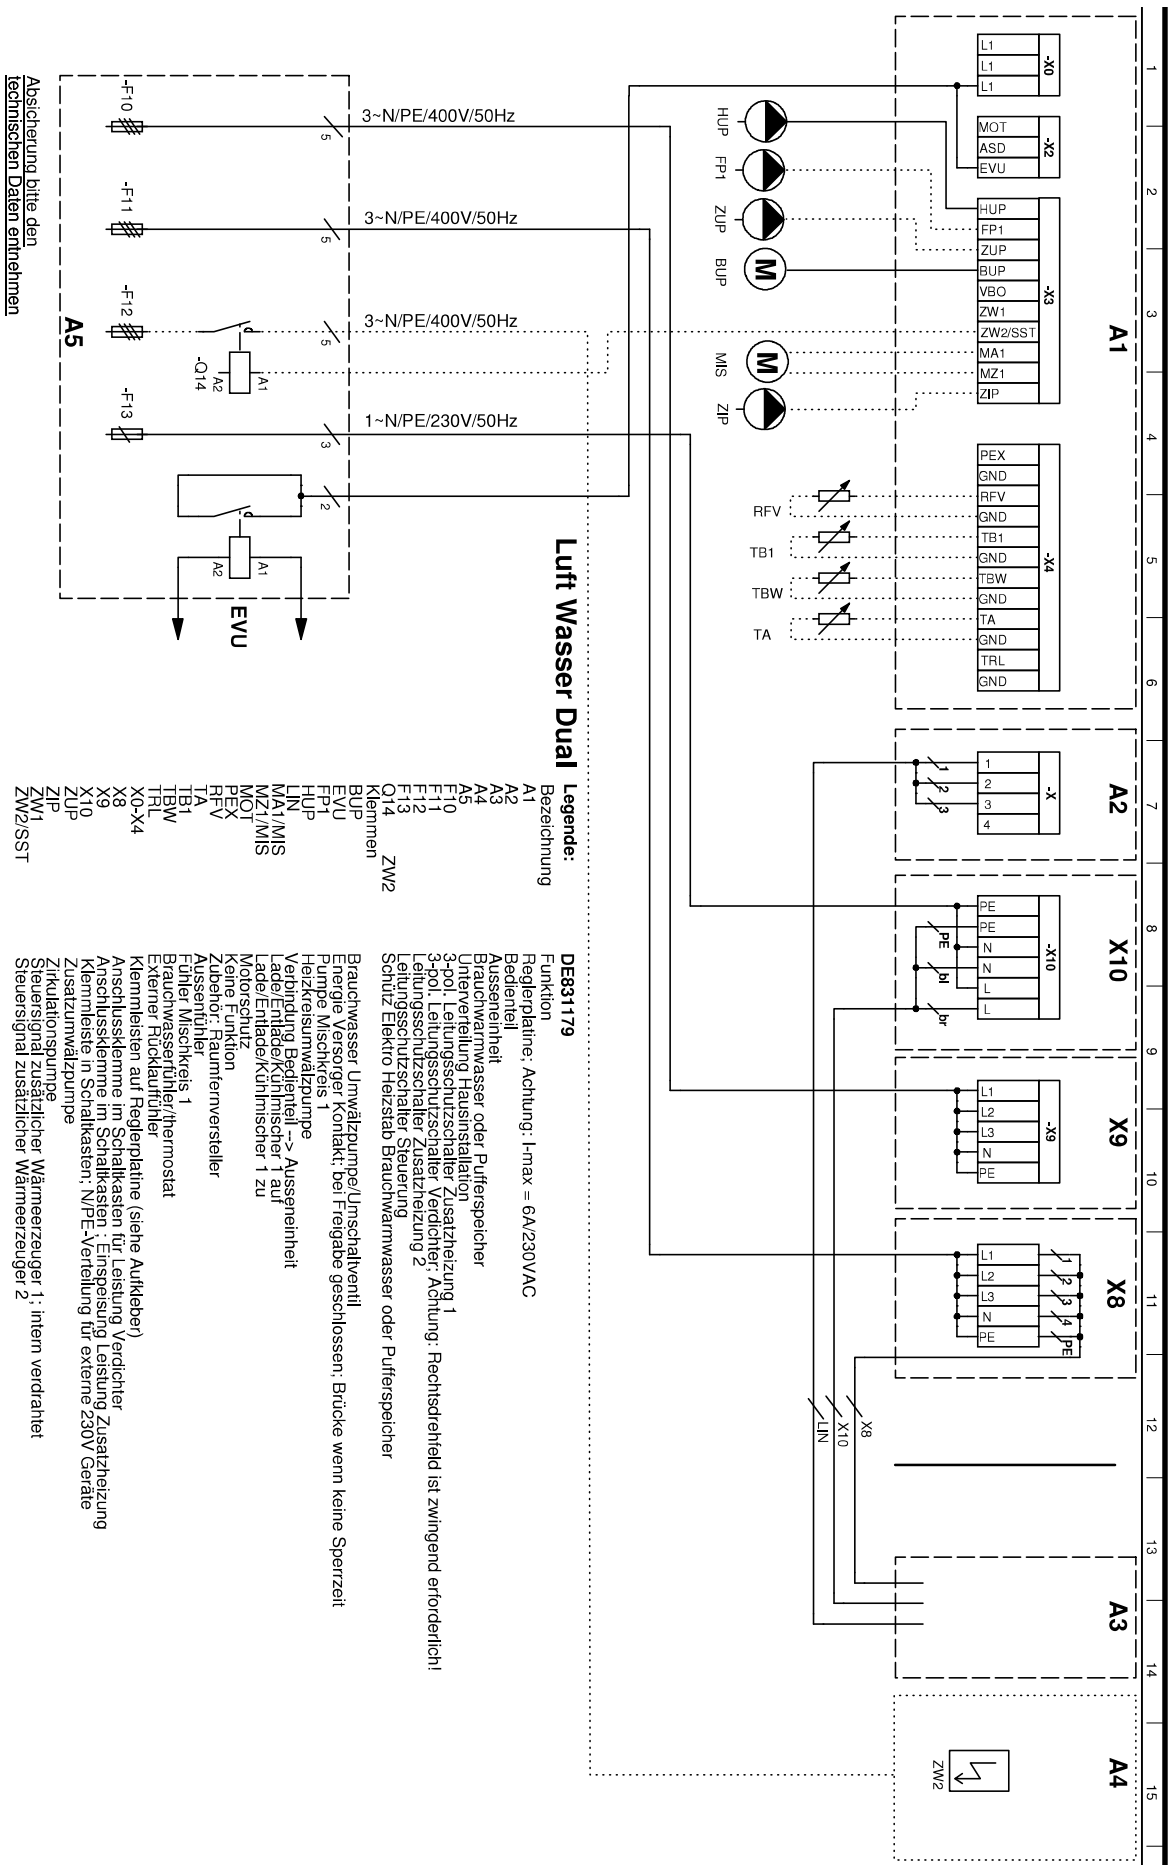

## Luft Wasser Dual

- Legende:**
- | Bezeichnung | Funktion   |
|-------------|--|
| A1          | Reglerplatine; Achtung: I-max = 6A/230VAC  |
| A2          | Bedienteil   |
| A3          | Aussereinheit  |
| A4          | Brauchwarmwasser oder Pufferspeicher   |

Absicherung bitte den technischen Daten entnehmen