

# V1

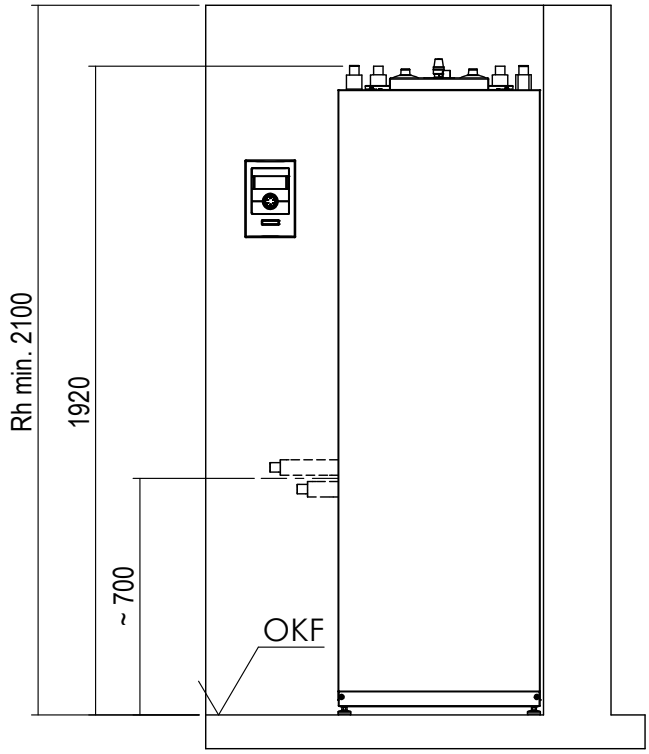

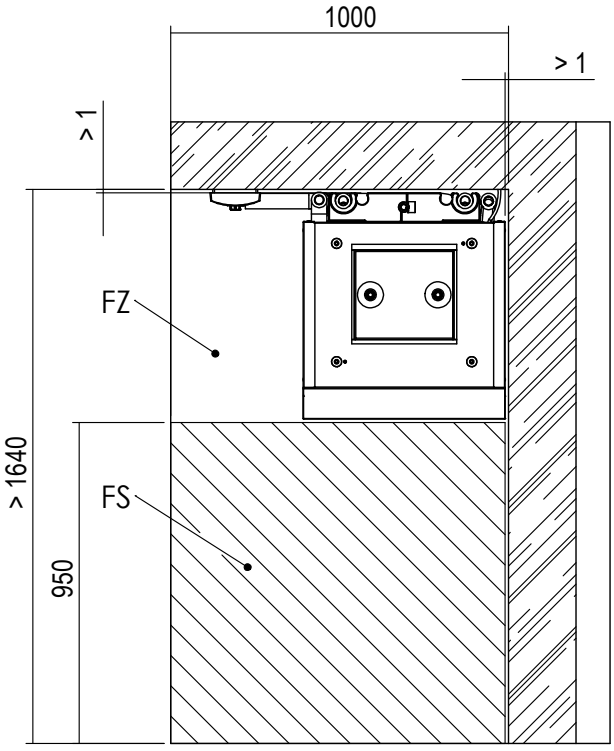



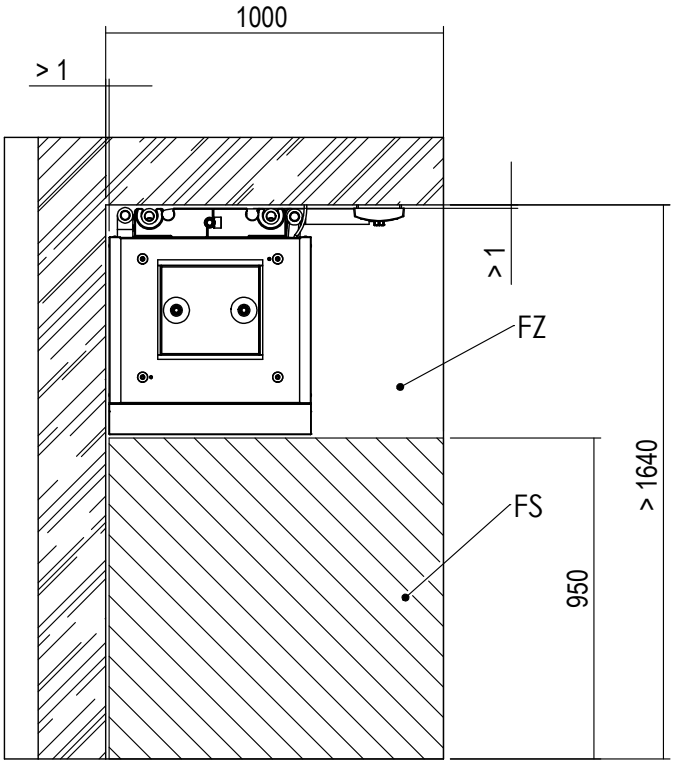

Legende: DE819539

Alle Maße in mm.

| | |
|---|---|
| V1 | Version 1 |
| FS | Freiraum für Servicezwecke |
| FZ | Freiraum für funktionsnotwendiges Zubehör |
| OKF | Oberkante Fertigfussboden |
| Rh min. | Raumhöhe Minimum |

# V2

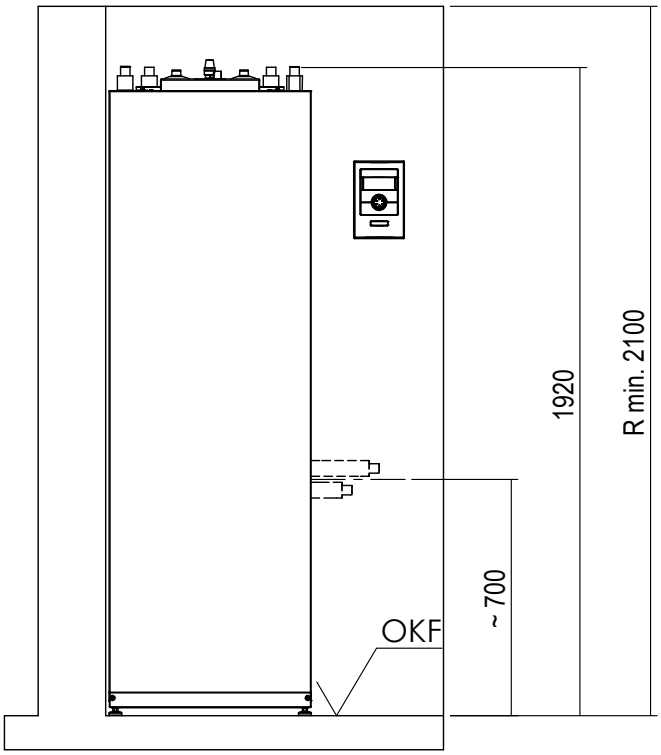






Legende: DE819539

Alle Maße in mm.

| | |
|---|---|
| V2 | Version 2 |
| FS | Freiraum für Servicezwecke |
| FZ | Freiraum für funktionsnotwendiges Zubehör |
| OKF | Oberkante Fertigfussboden |
| Rh min. | Raumhöhe Minimum |

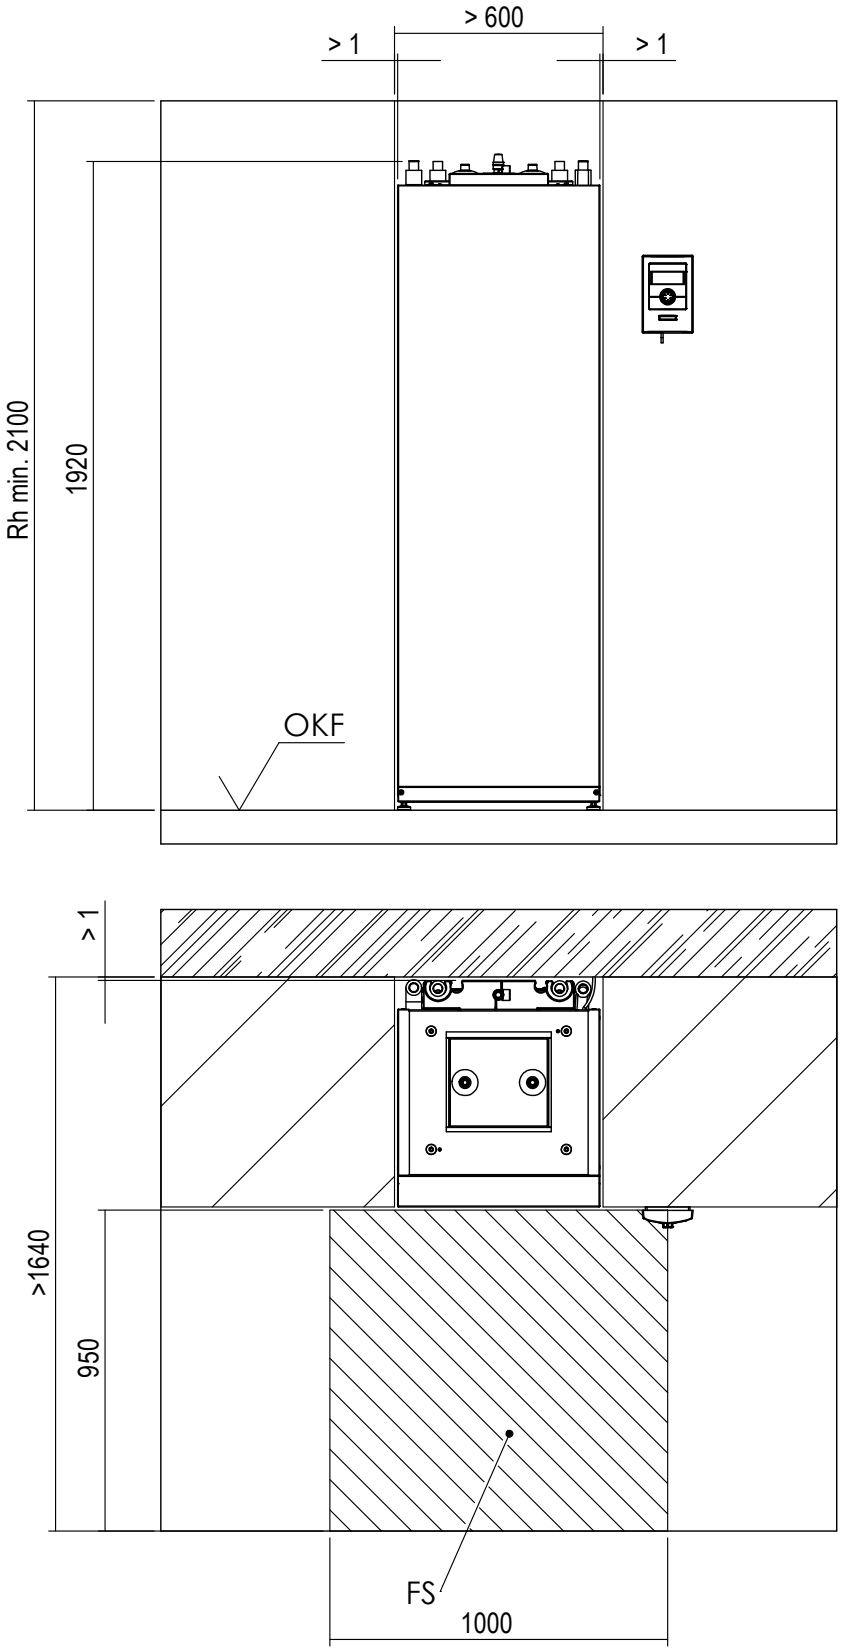
# V3




Legende: DE819539

Alle Maße in mm.

| | |
|---|---|
| V3 | Version 3 |
| FS | Freiraum für Servicezwecke |
| OKF | Oberkante Fertigfussboden |
| Rh min. | Raumhöhe Minimum |

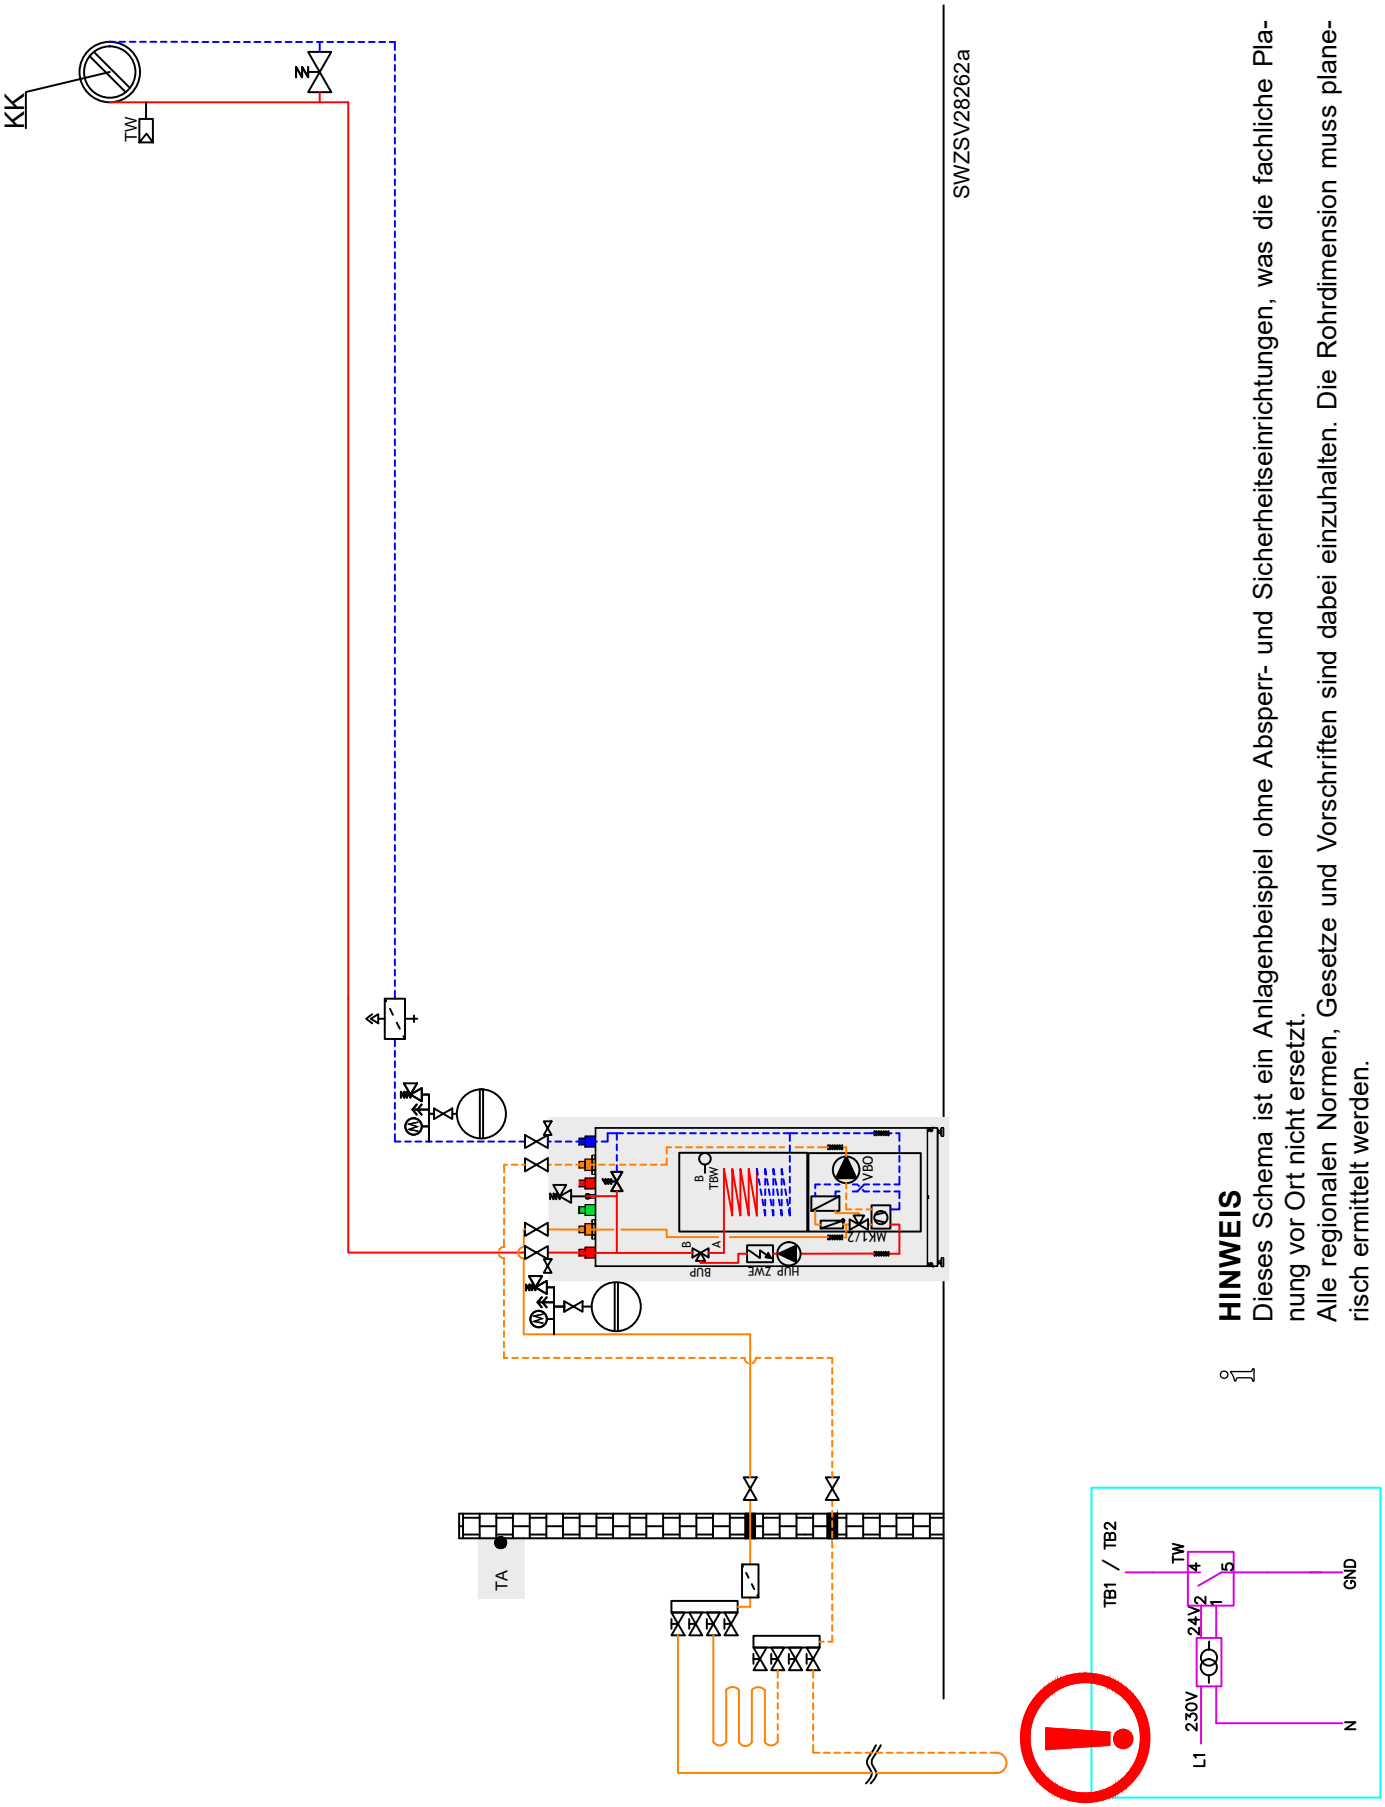


**HINWEIS**

Dieses Schema ist ein Anlagenbeispiel ohne Absperr- und Sicherheitseinrichtungen, was die fachliche Planung vor Ort nicht ersetzt.
Alle regionalen Normen, Gesetze und Vorschriften sind dabei einzuhalten. Die Rohrdimension muss planerisch ermittelt werden.