


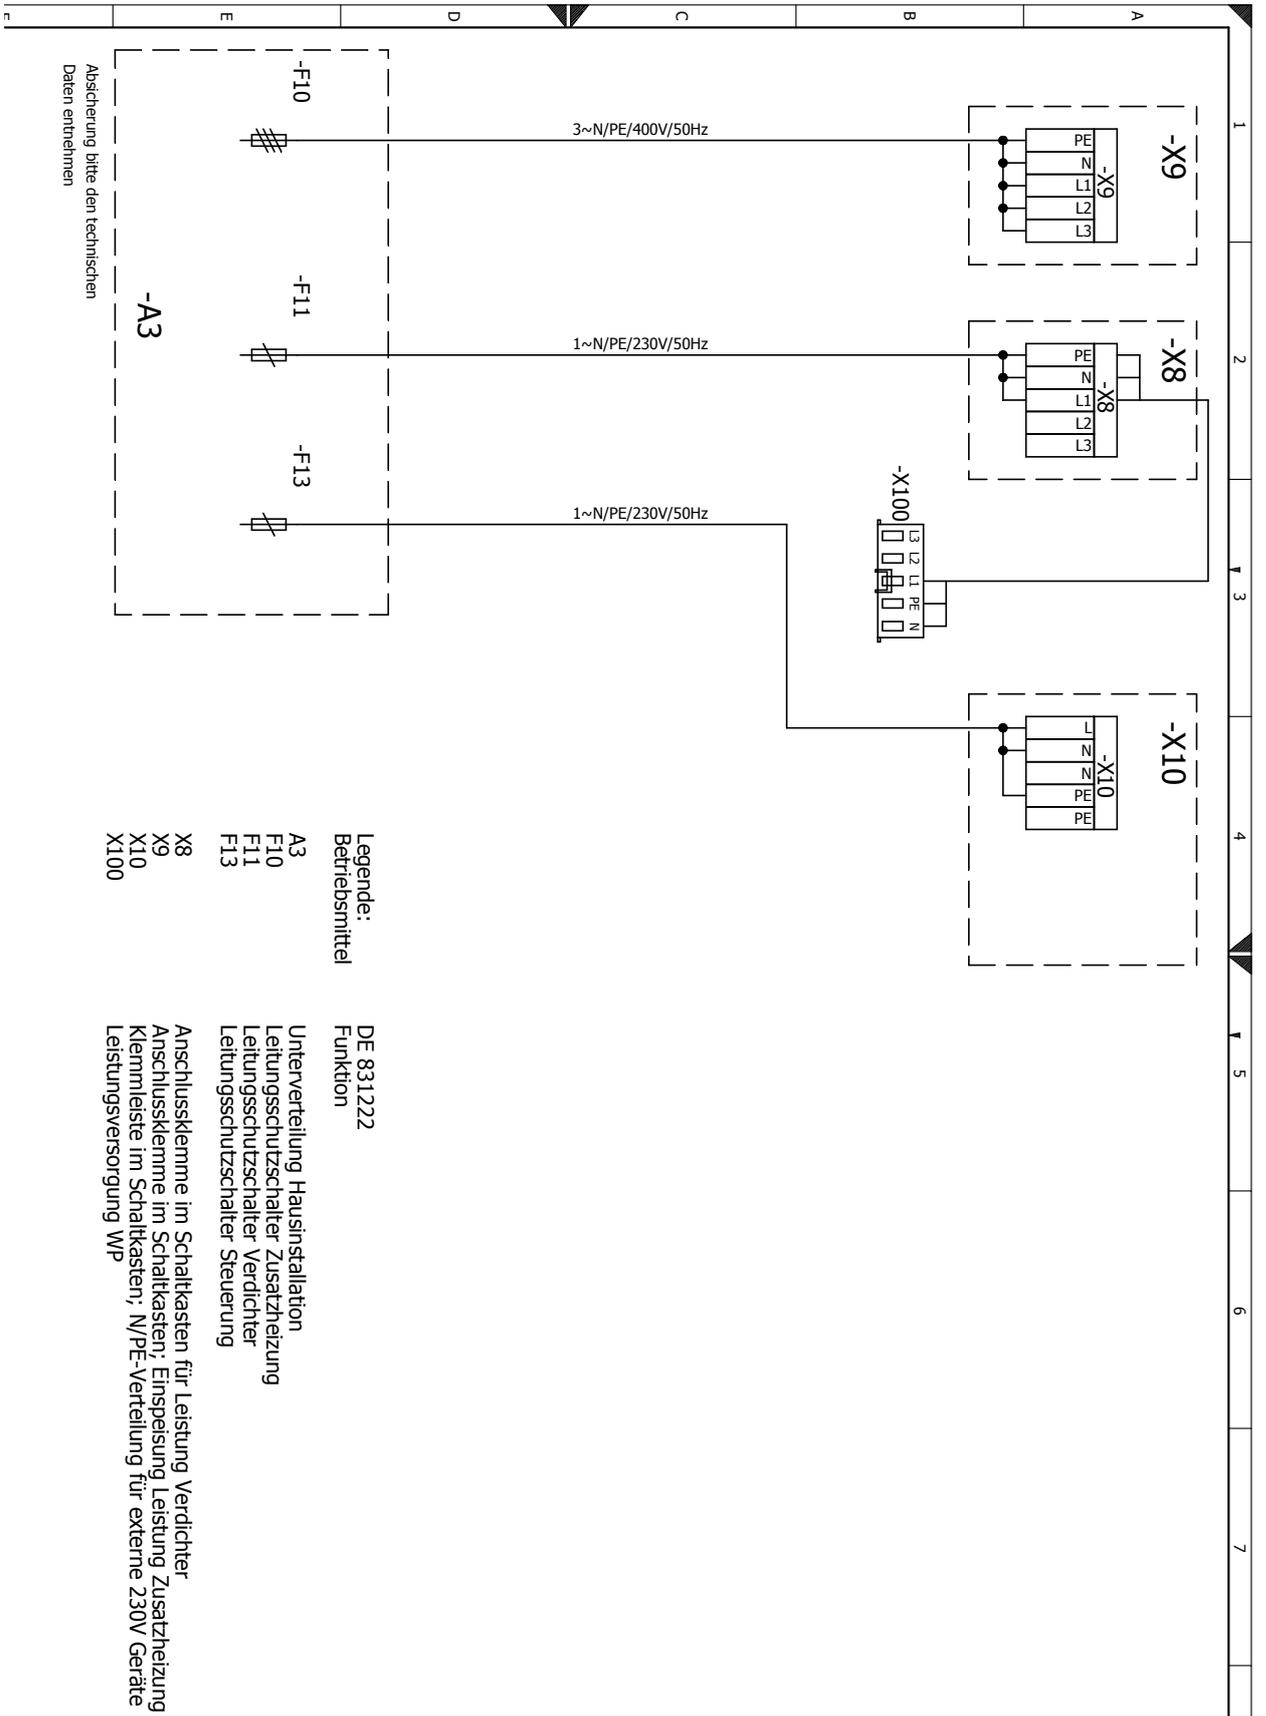

# Klemmenplan Netzanschluß Wärmepumpe 1~230V + Elektroheizelement 3~400V


H(D)V 9-1/3  
H(D)V 12-3






H(D)V 9-1/3

# Klemmenplan Netzanschluß Wärmepumpe 1~230V + Elektroheizelement 1~230V

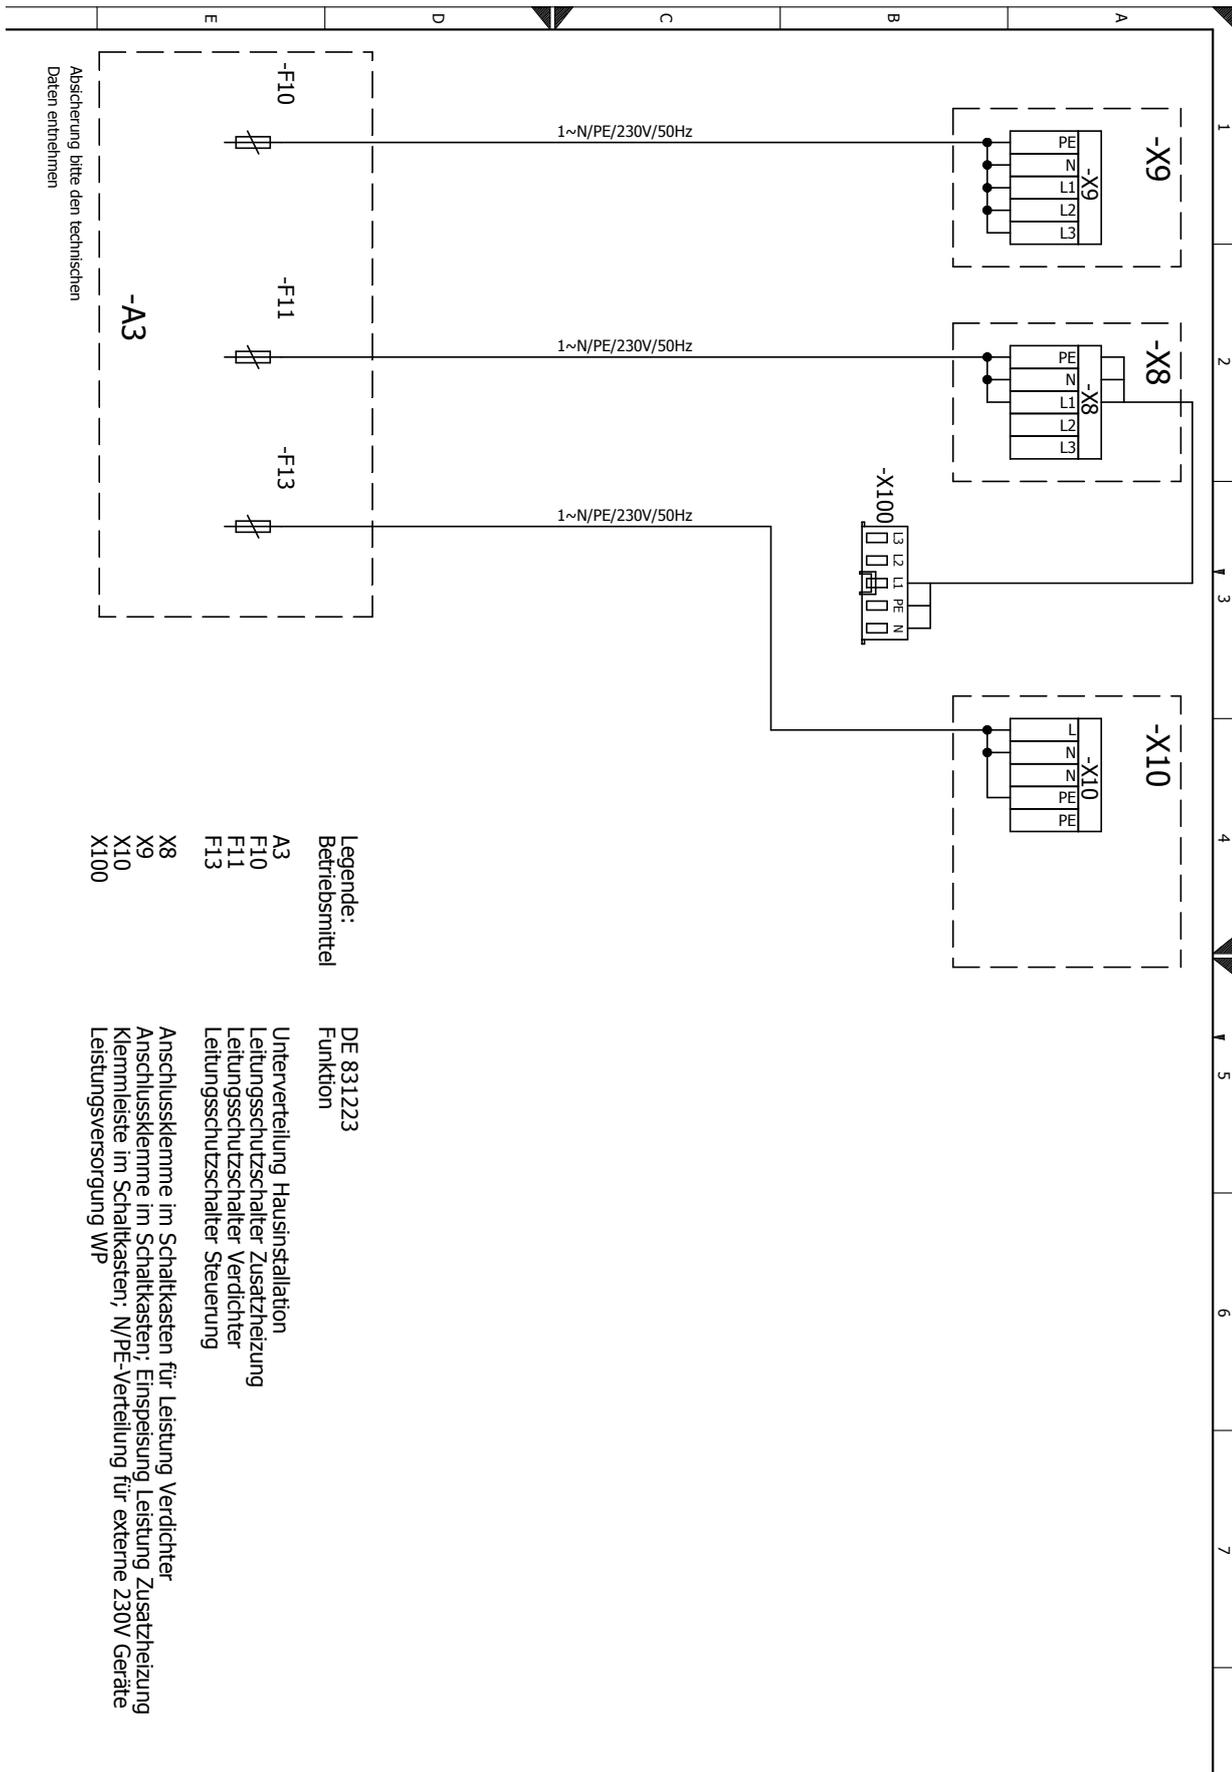

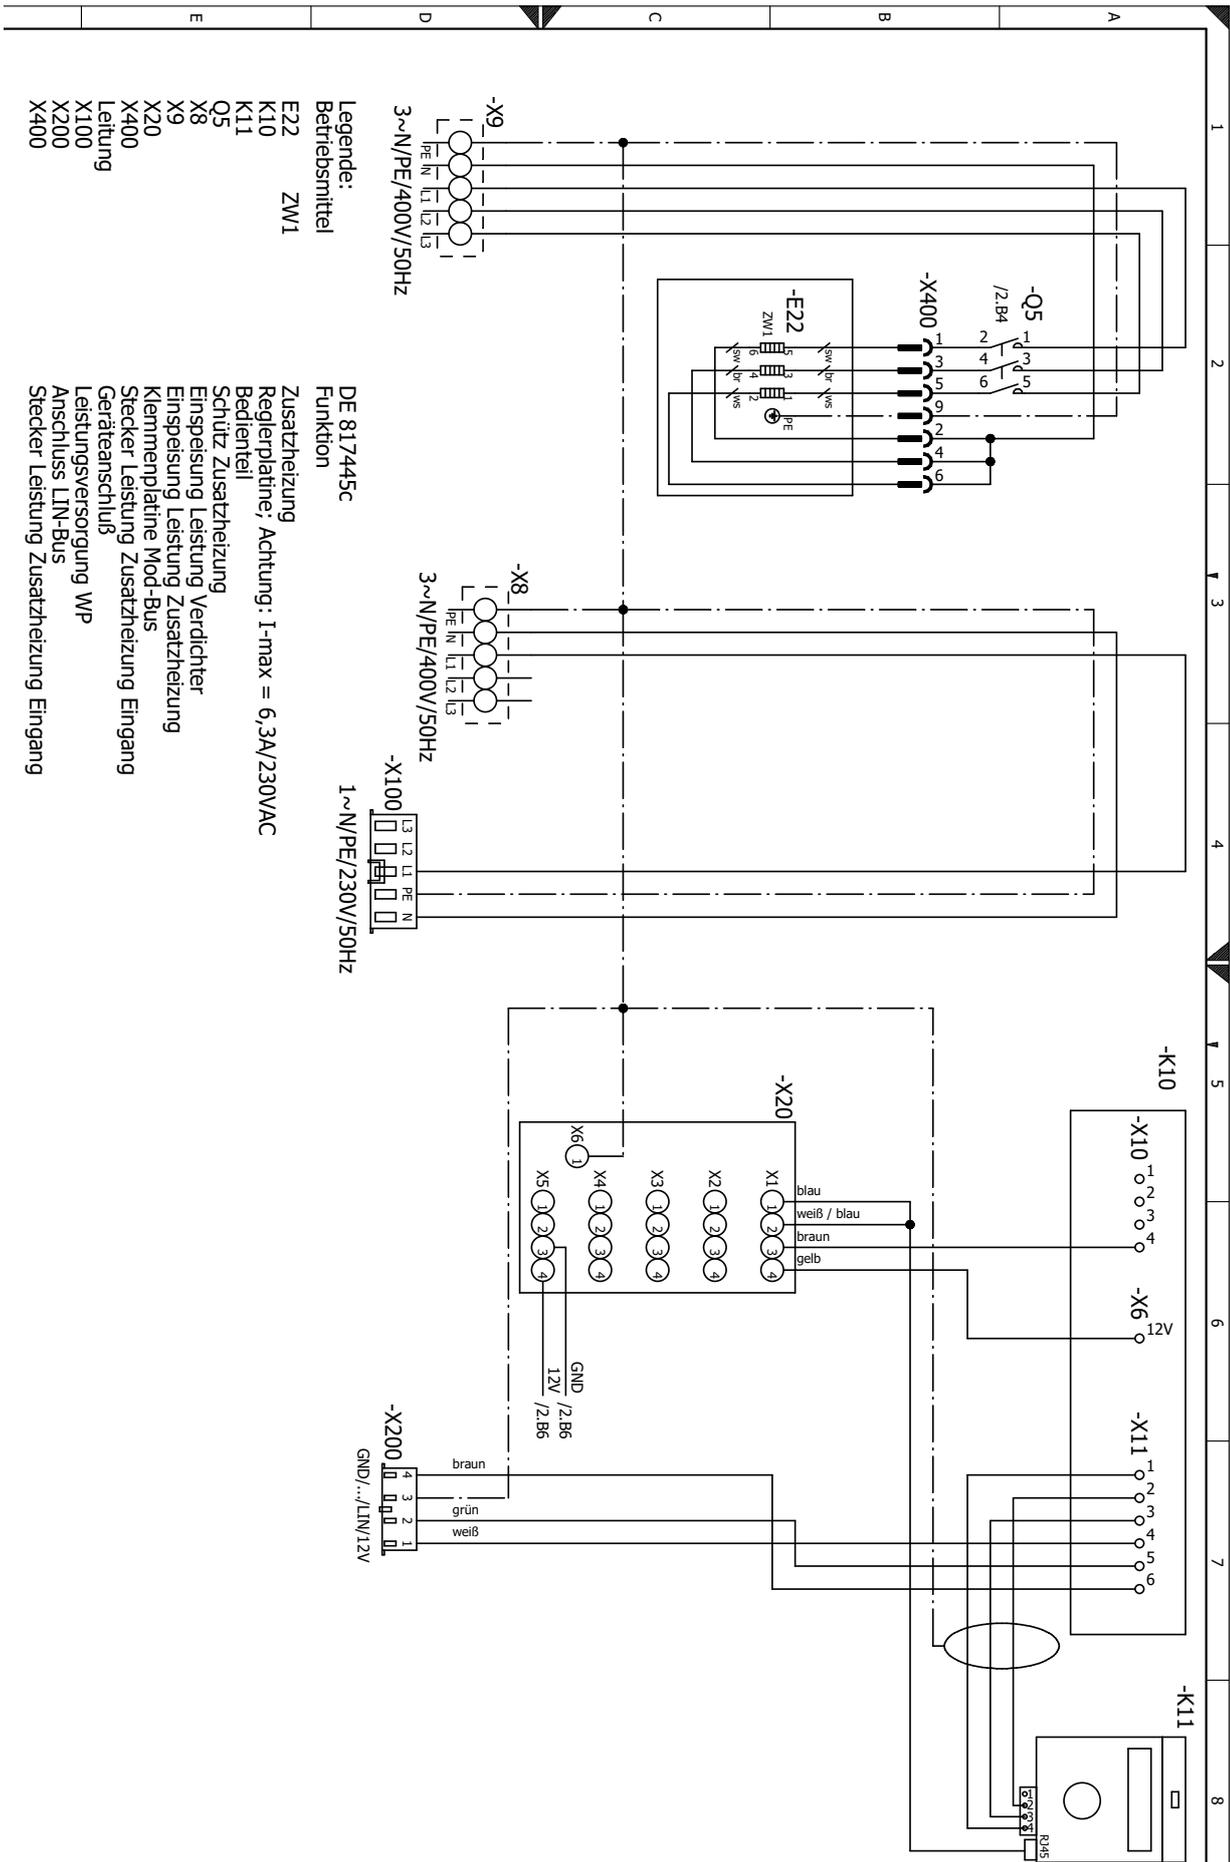



# Stromlaufplan 2/2

