




CSD

Aufstellungsplan

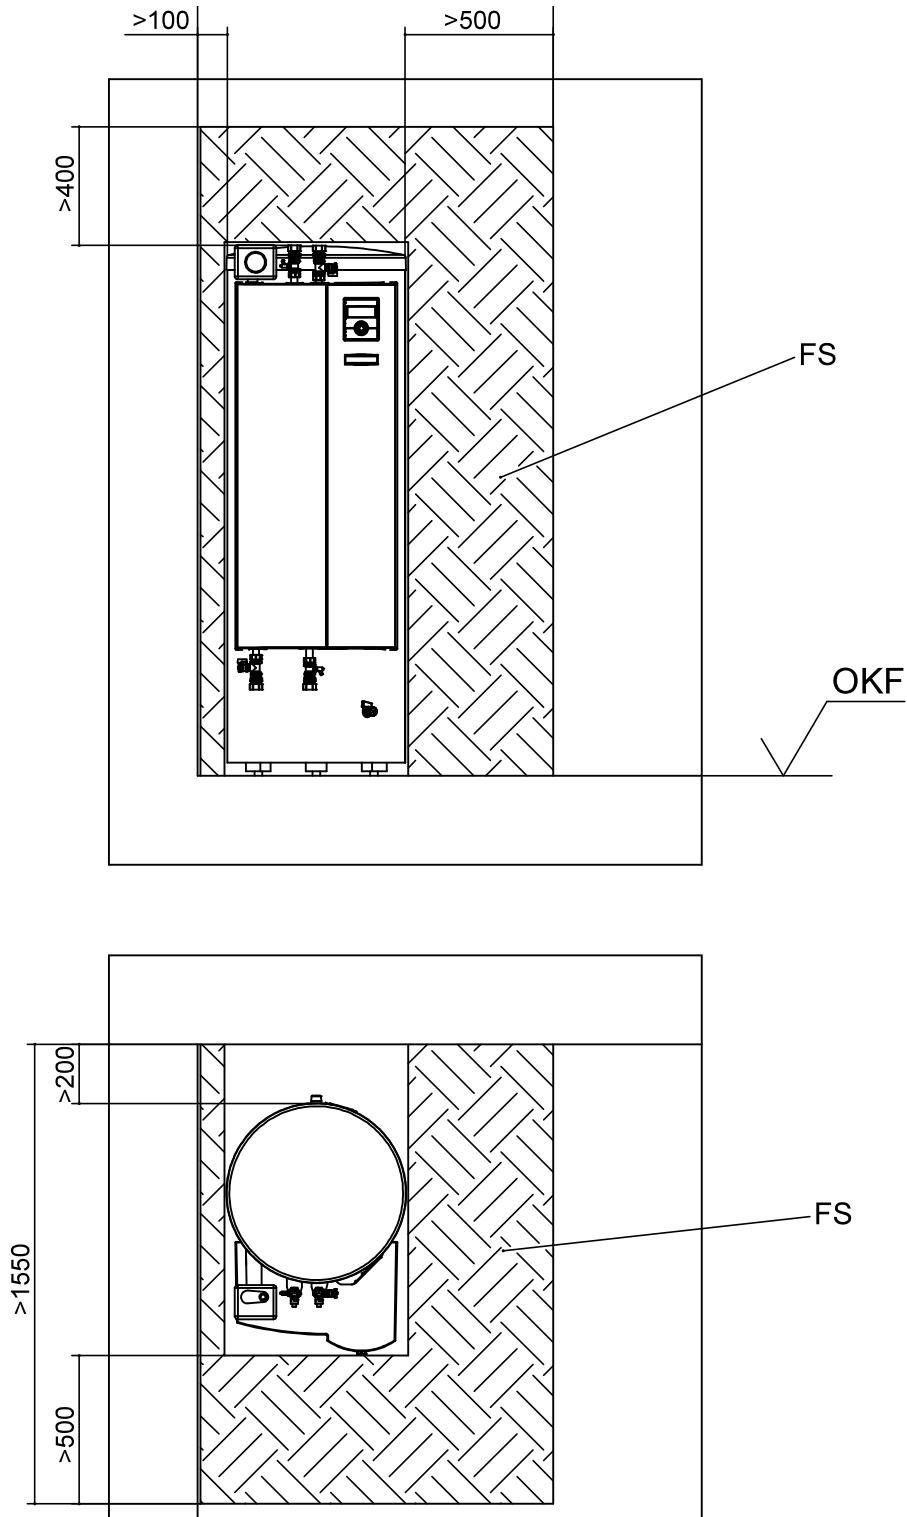

Legende: DE819418
Alle Maße in mm.

| Pos. | Bezeichnung |
|------|----------------------------|
| FS | Freiraum für Servicezwecke |
| OKF | Oberkante Fertigfußboden |

