




Aufstellungsplan

HS(D)V 9M1/3

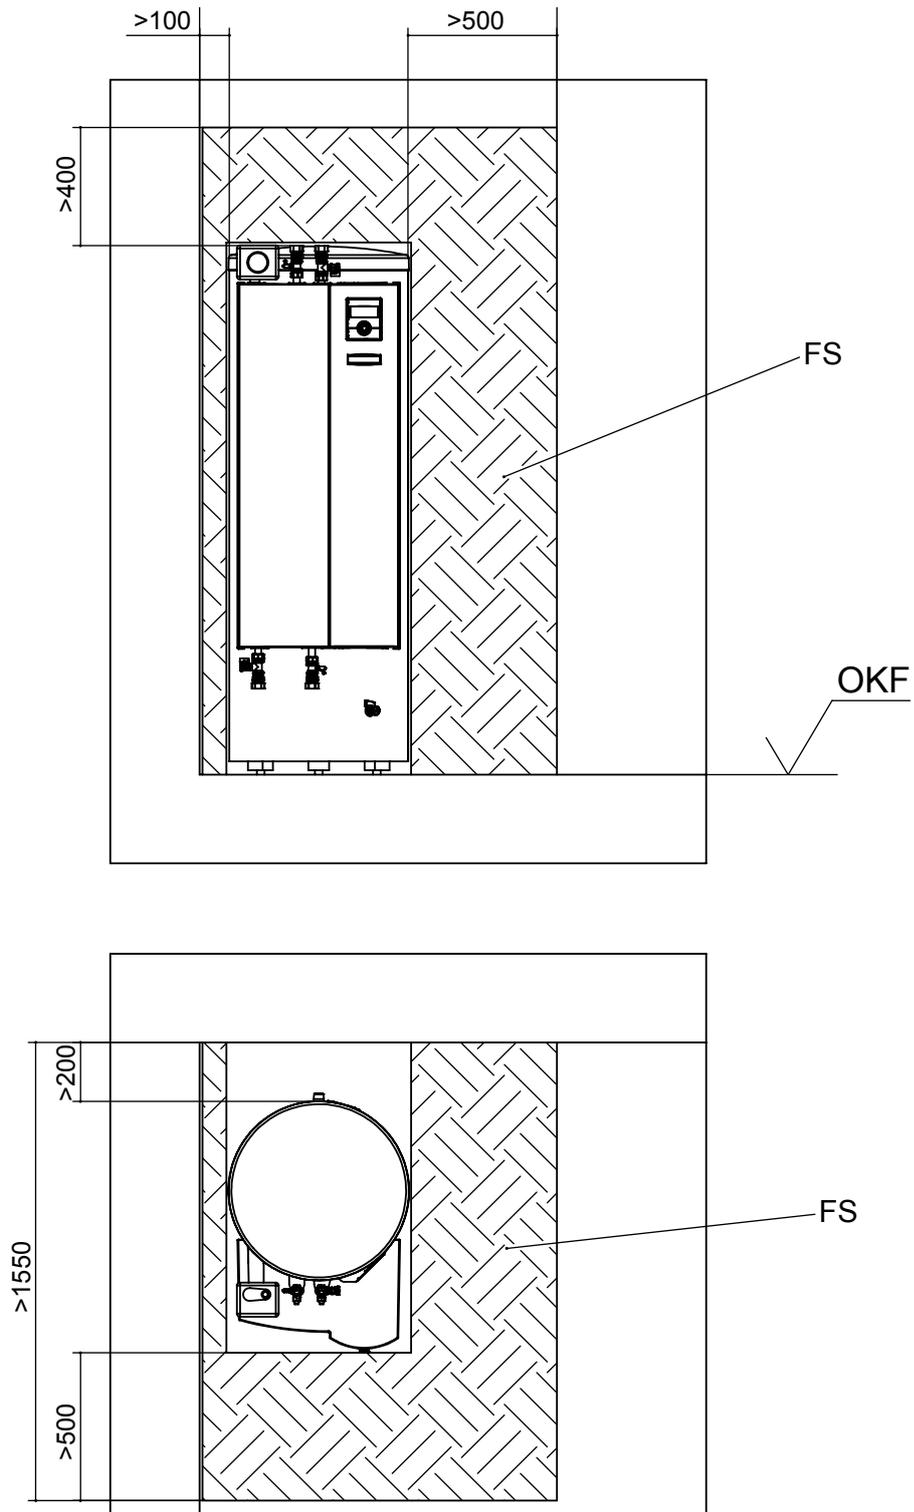

Legende: DE819418

Alle Maße in mm.

Pos.	Bezeichnung
FS	Freiraum für Servicezwecke
OKF	Oberkante Fertigfußboden