




Klemmenplan


HSDV

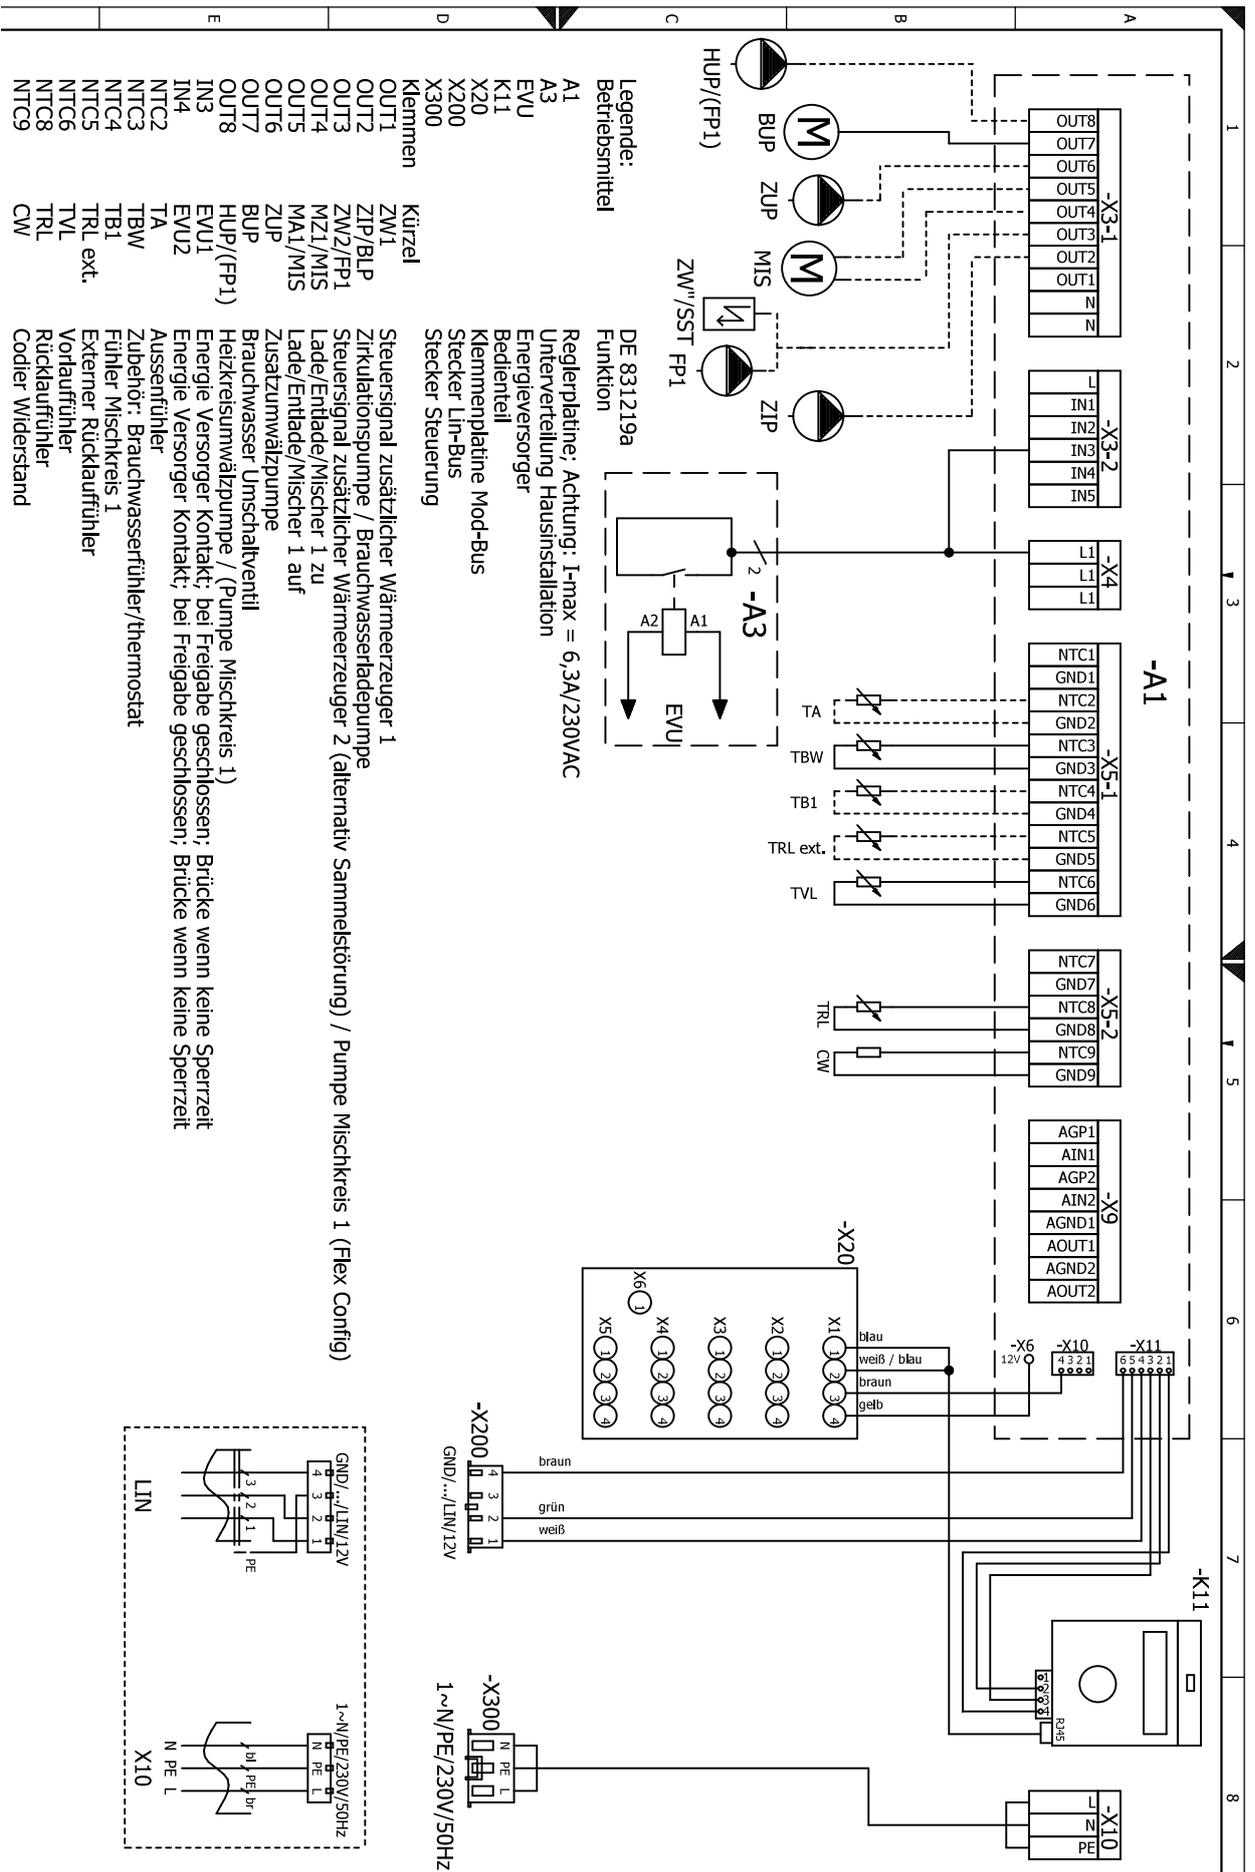



Klemmenplan Netzanschluß Wärmepumpe 1~230V + Elektroheizelement 3~400V


HS(D)V 9M1/3
HS(D)V 12M3, HS(D)V 12.1M3

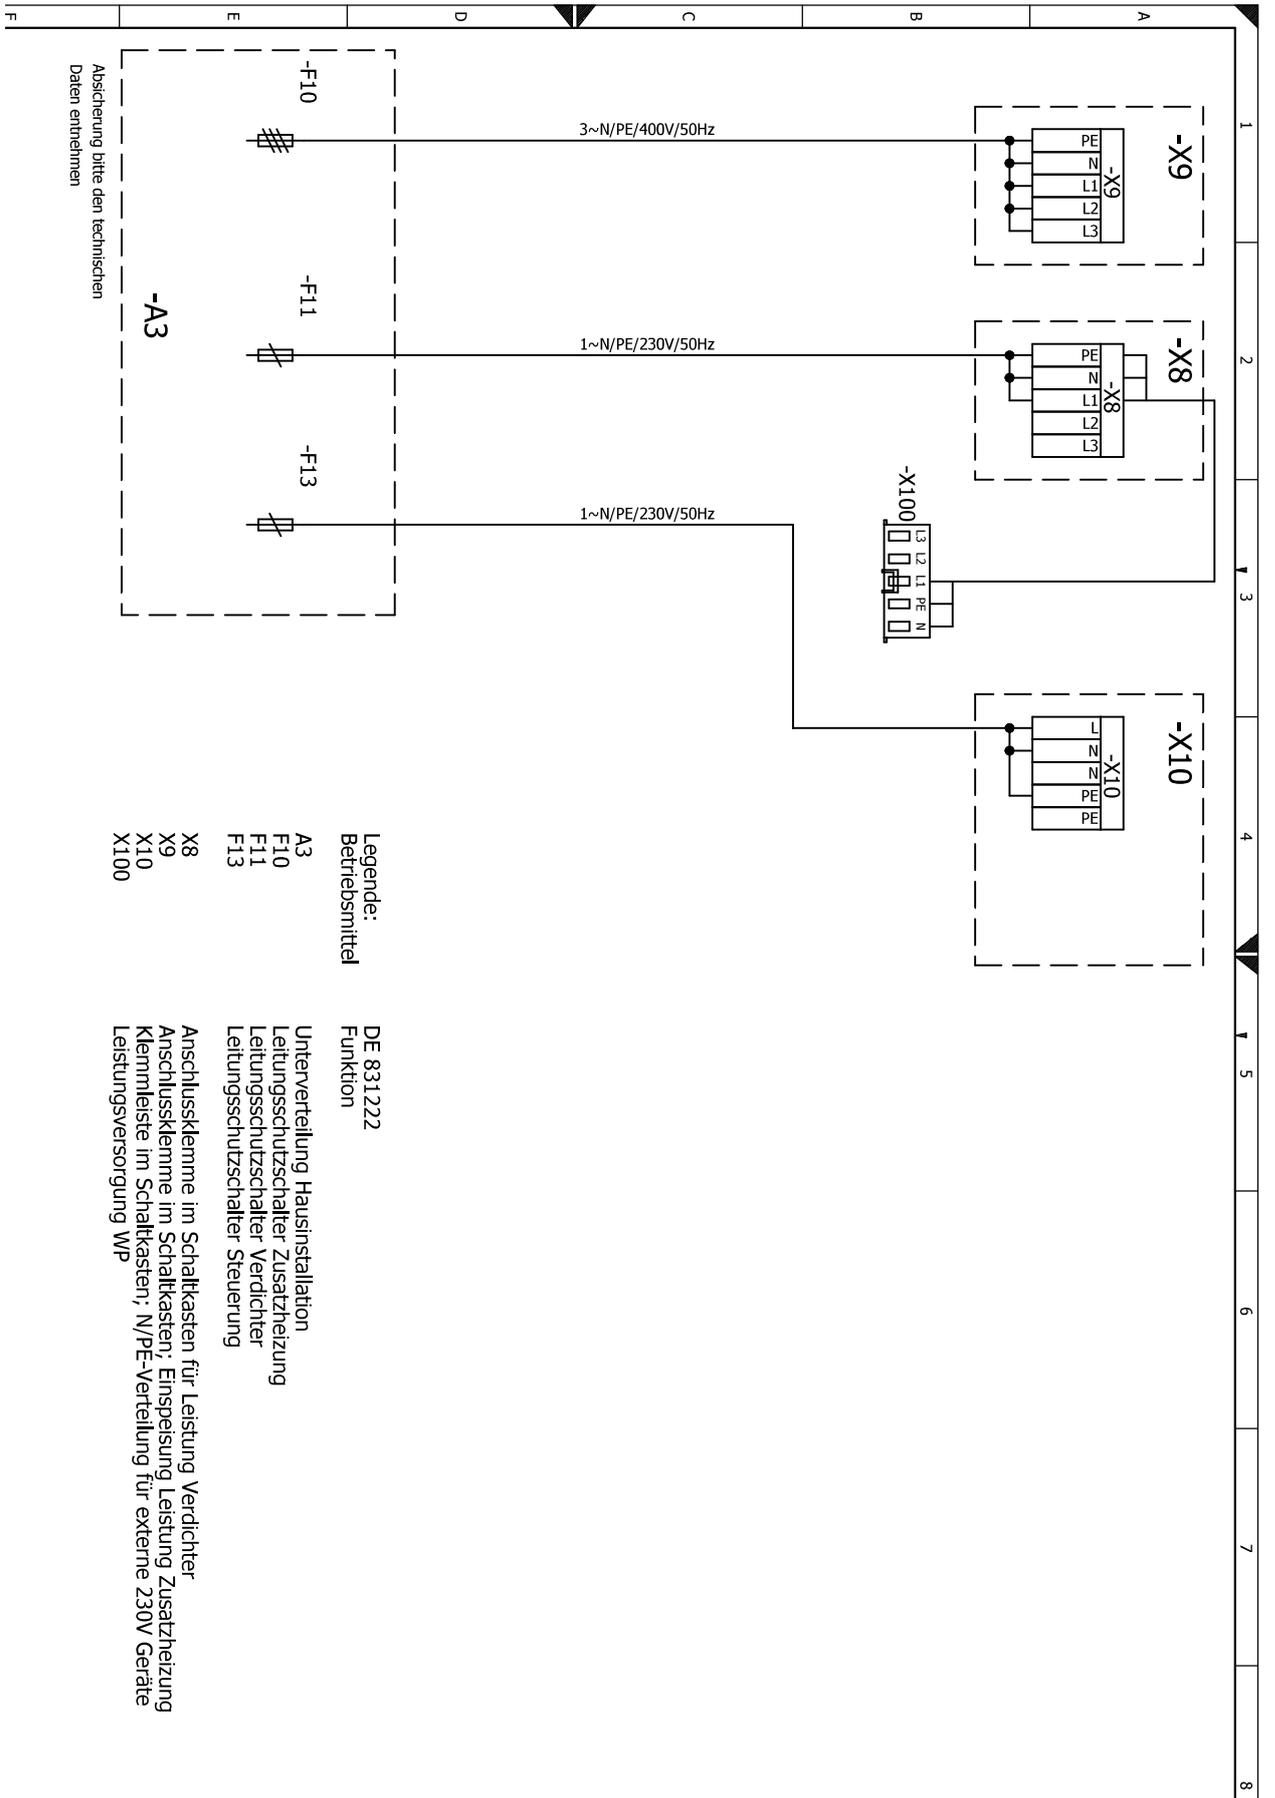



HS(D)V 9M1/3


Klemmenplan Netzanschluß Wärmepumpe 1~230V + Elektroheizelement 1~230V

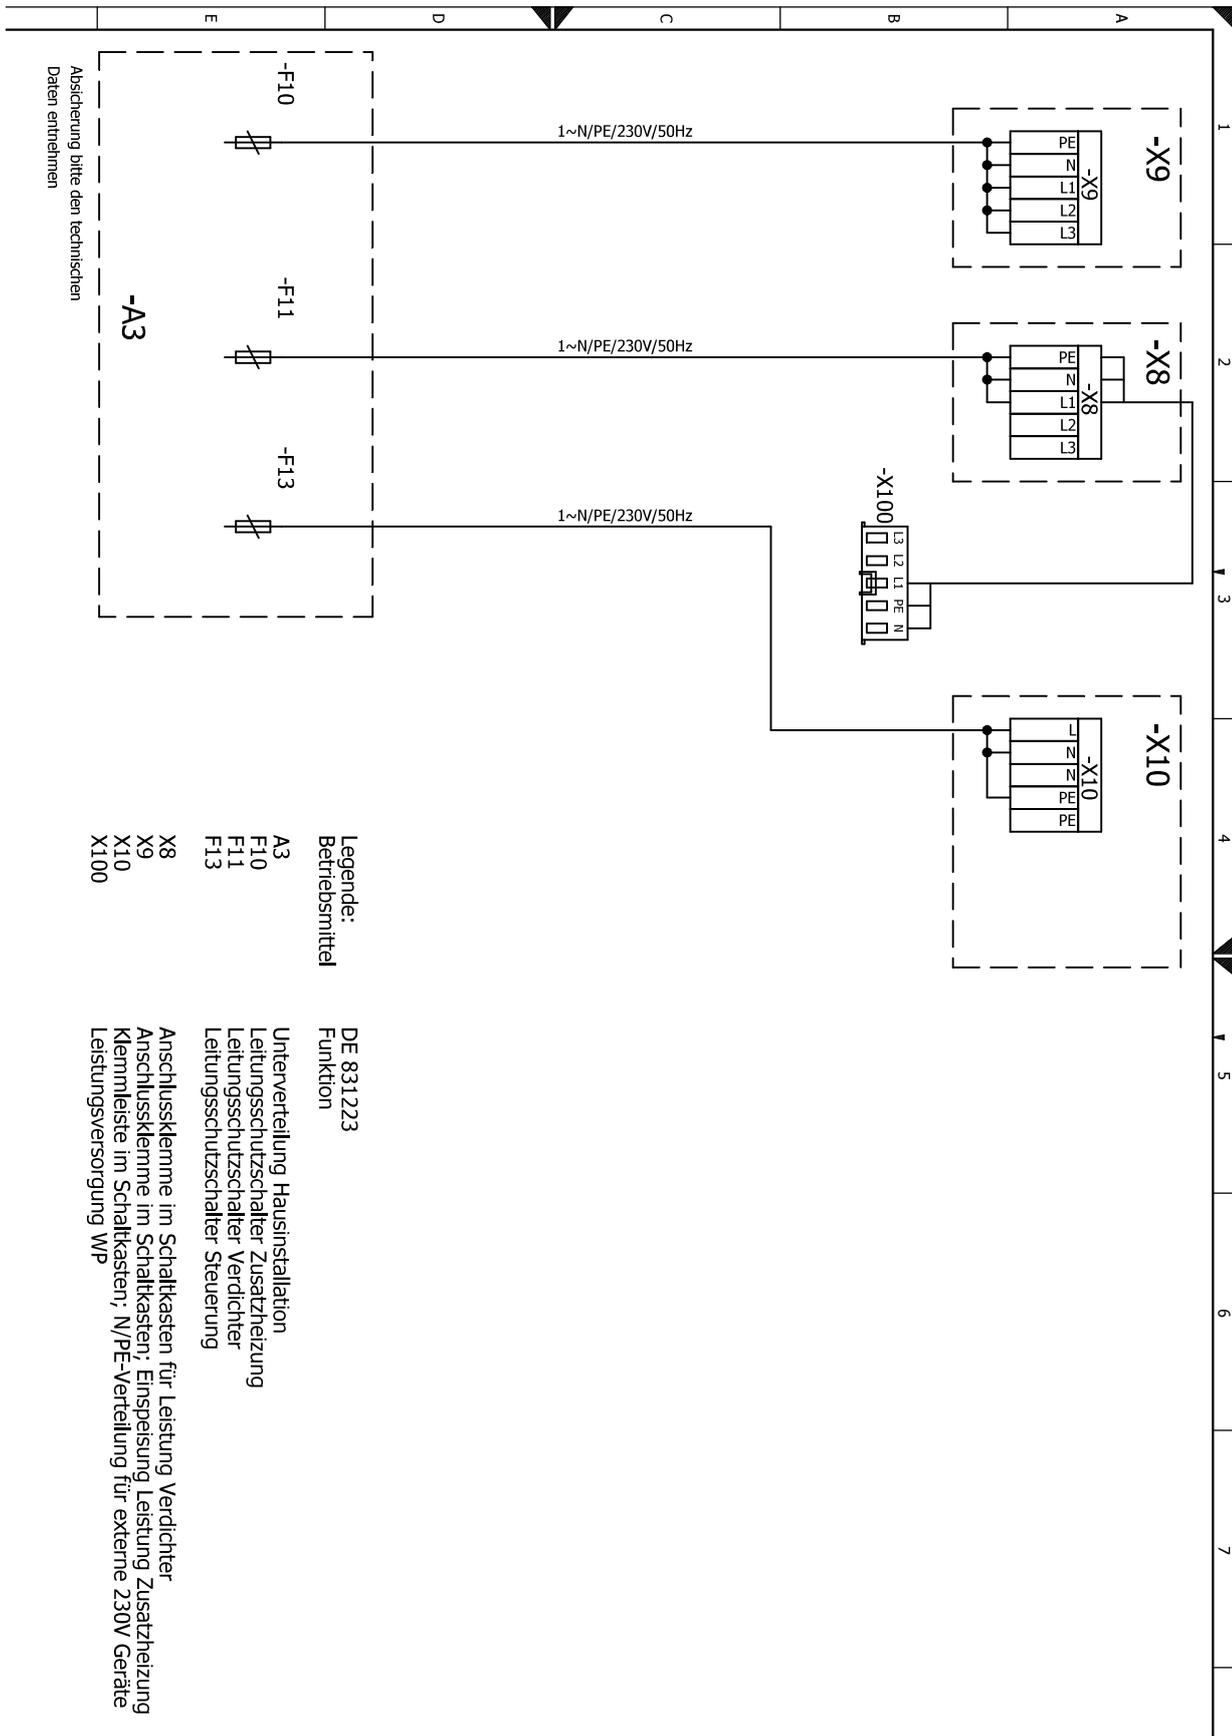



Stromlaufplan 1/2

HSDV

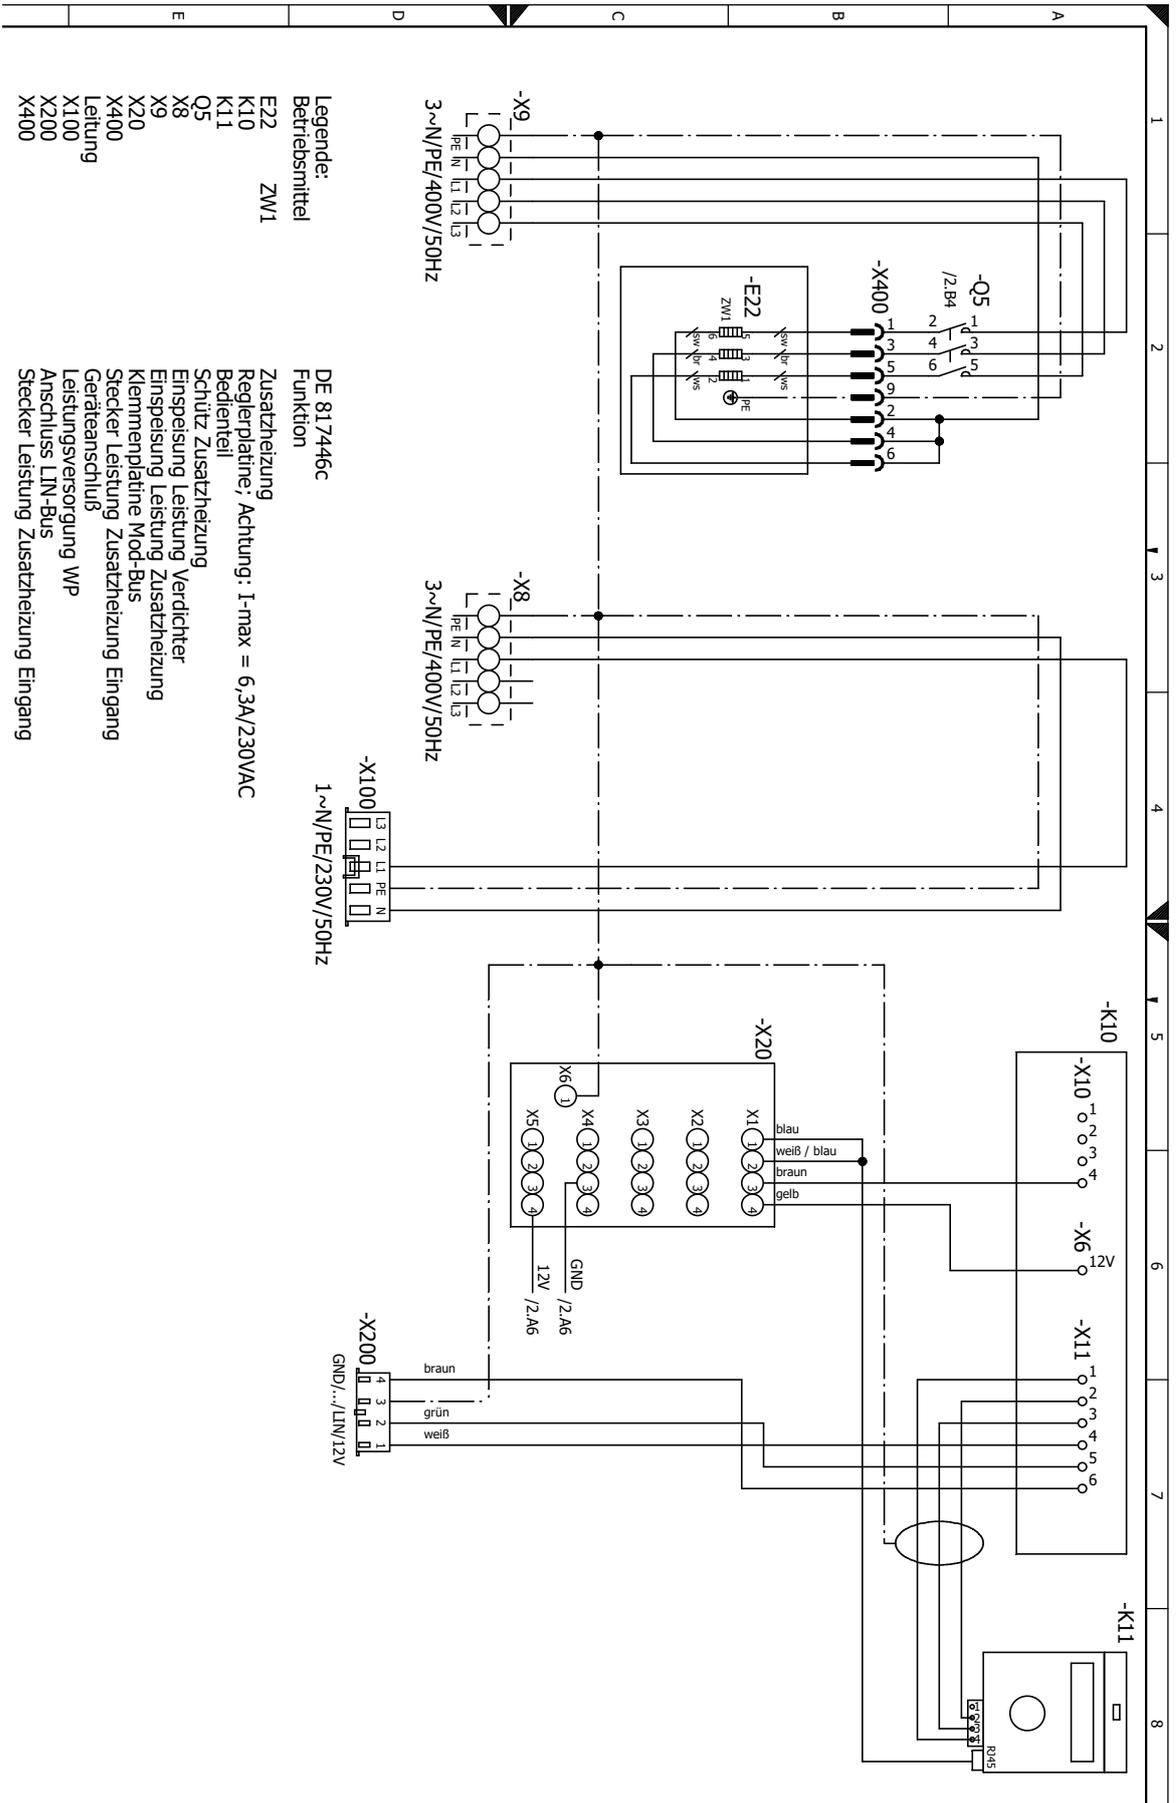

Legende:
 Betriebsmittel
 E22 ZWI1
 K10
 K11
 O5
 X8
 X9
 X20
 X400
 Leitung
 X100
 X200
 X400

DE 817/446
 Funktion
 Zusatzheizung
 Reglerplatine; Achtung: I-max = 6,3A/230VAC
 Bedienteil
 Schutz Zusatzheizung
 Einspeisung Leistung Verdichter
 Einspeisung Leistung Zusatzheizung
 Klemmenplatine Mod-Bus
 Stecker Leistung Zusatzheizung Eingang
 Geräteanschluß
 Leistungsversorgung WP
 Anschluß LIN-Bus
 Stecker Leistung Zusatzheizung Eingang



Stromlaufplan 2/2

HSDV

