




SIC 4.2H3 – SIC 19.2H3

Aufstellungsplan 1

V1

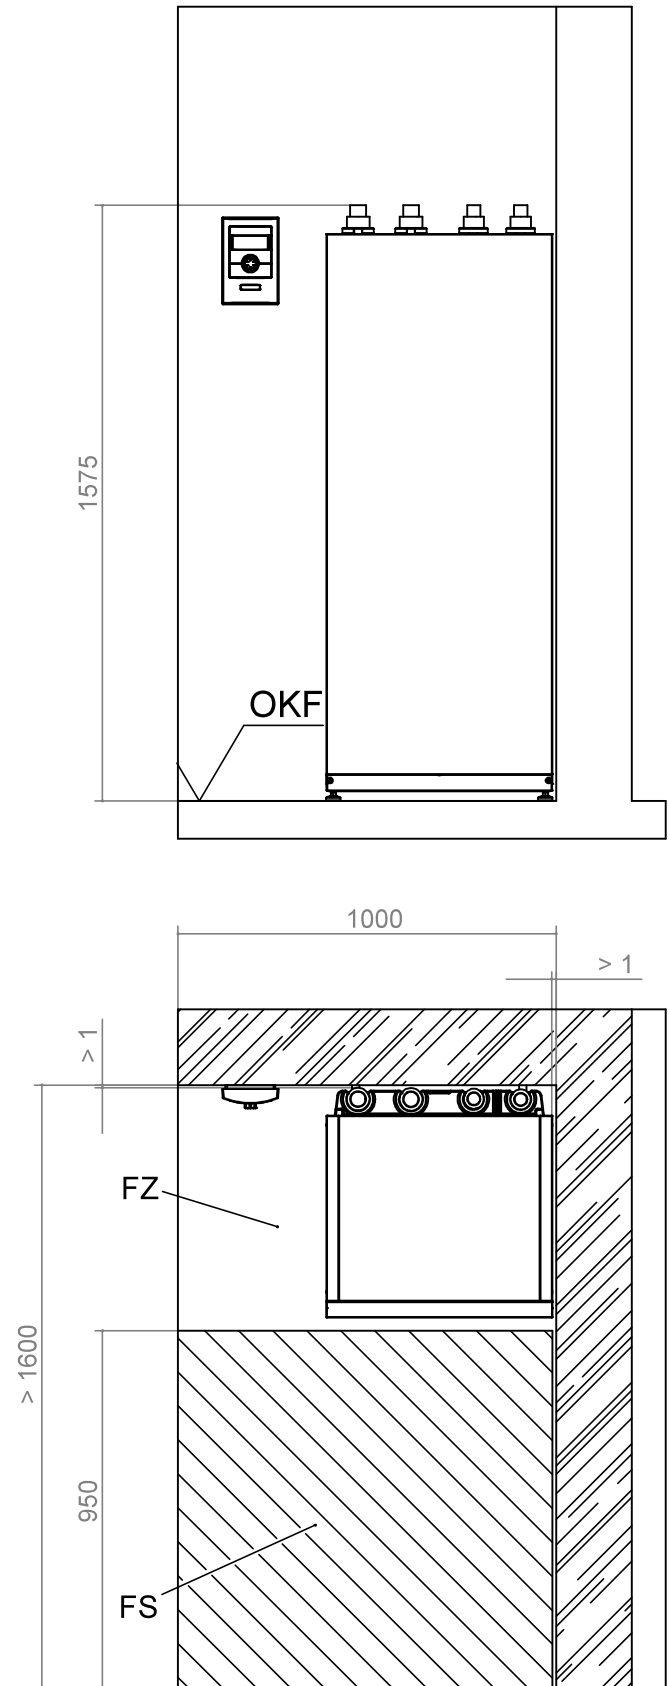

Legende: DE819465

Alle Maße in mm.


V1	Version 1	FS	Freiraum für Servicezwecke
OKF	Oberkante Fertigfußboden	FZ	Freiraum für funktionsnotwendiges Zubehör



# Aufstellungsplan 2

# SIC 4.2H3 – SIC 19.2H3

## V2

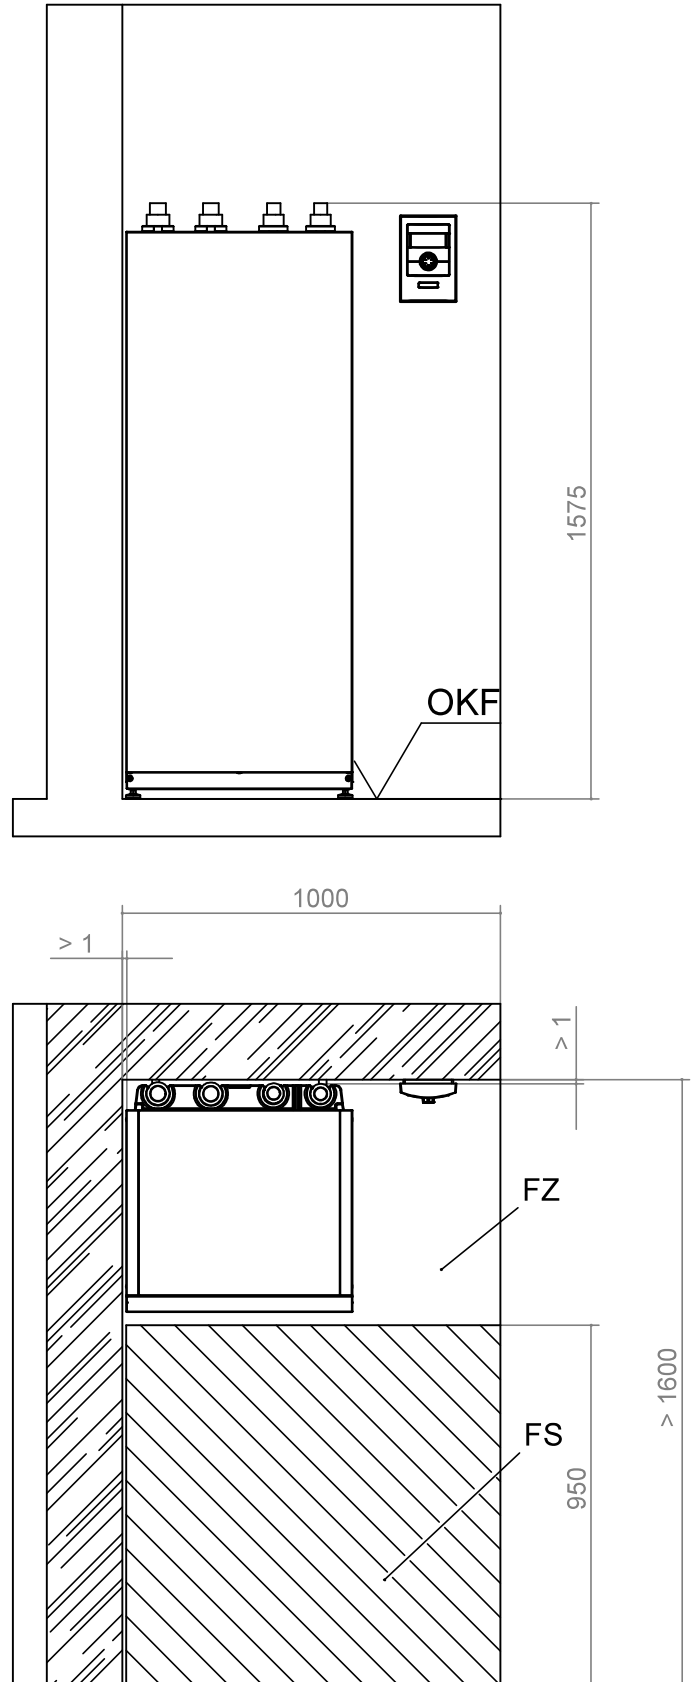

Legende: DE819465

Alle Maße in mm.



V2	Version 2	FS	Freiraum für Servicezwecke
OKF	Oberkante Fertigfußboden	FZ	Freiraum für funktionsnotwendiges Zubehör



SIC 4.2H3 – SIC 19.2H3

Aufstellungsplan 3

# V3

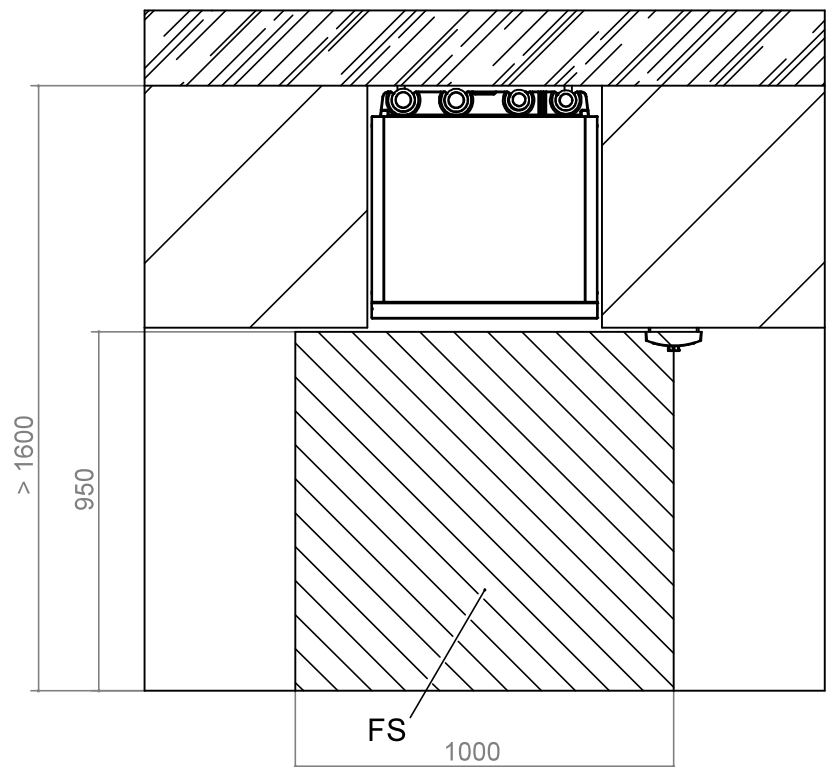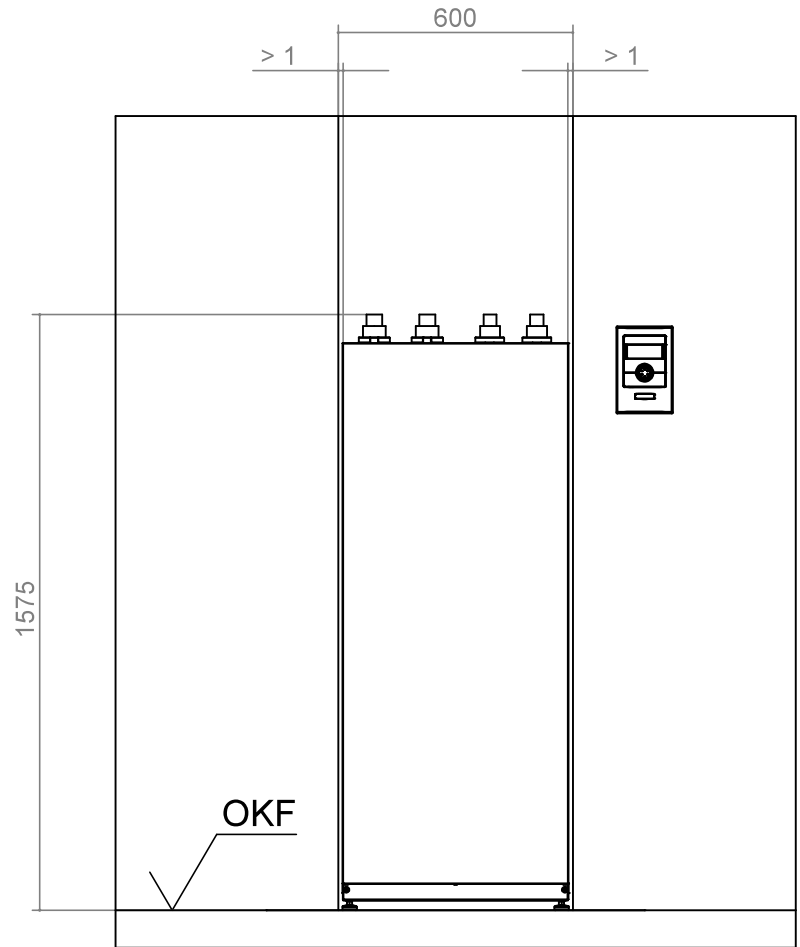

Legende: DE819465

Alle Maße in mm.

V3 | Version 3


OKF | Oberkante Fertigfussboden

FS | Freiraum für Servicezwecke



# Hydraulische Einbindung Heizen

# SIC 4.2H3 – SIC 19.2H3

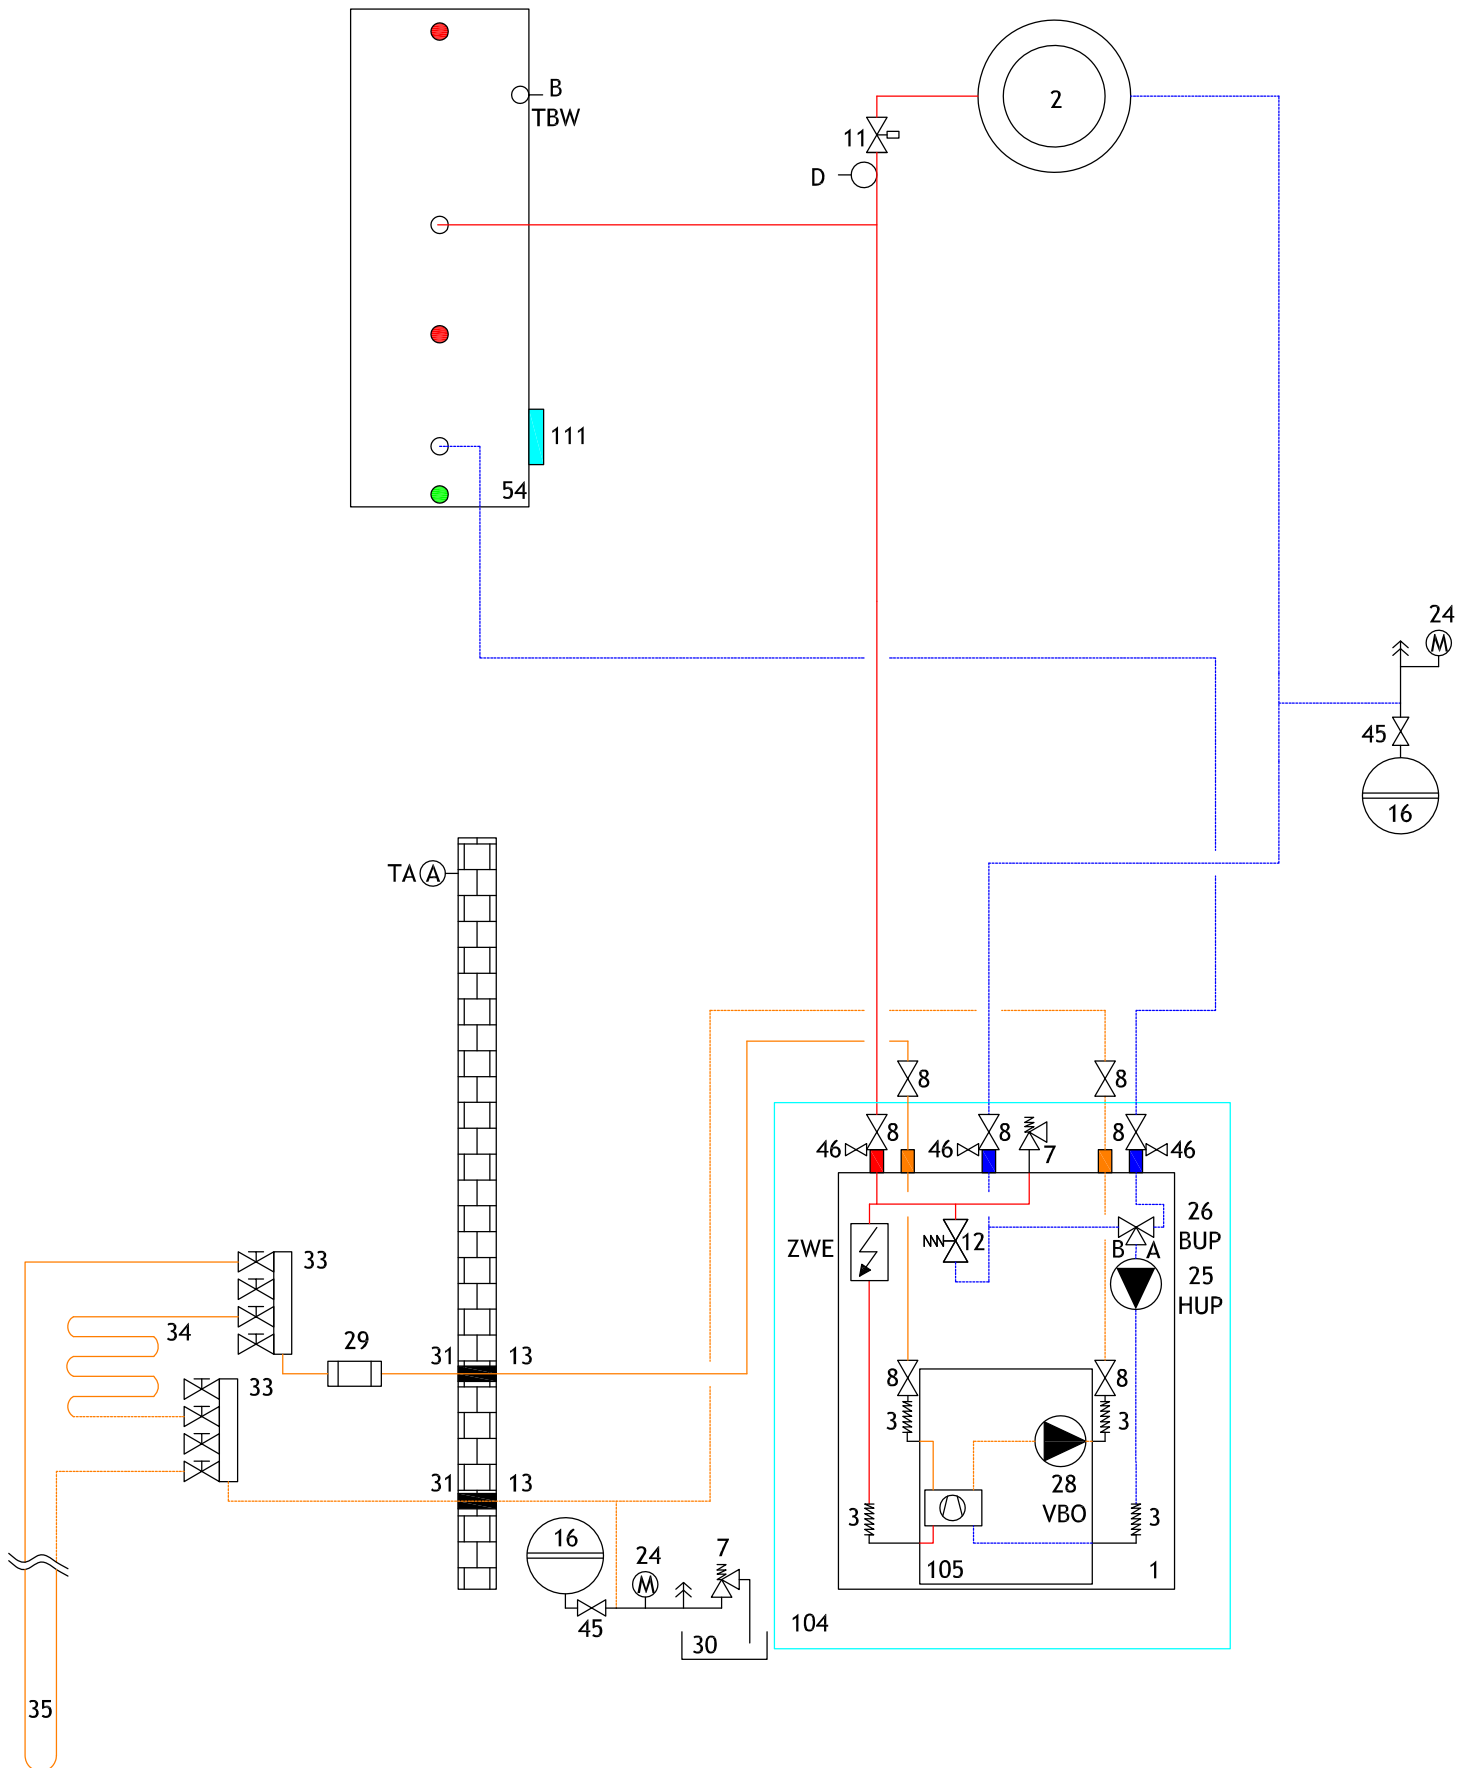



# SIC 4.2H3 – SIC 19.2H3

# mit Trennpufferspeicher

